



Sampykkt þann
21. okt. 2021
E.M. Byggingarfulltrúans í Hafnarhöfði
Höskuldur A. Jónsson

H-A-3

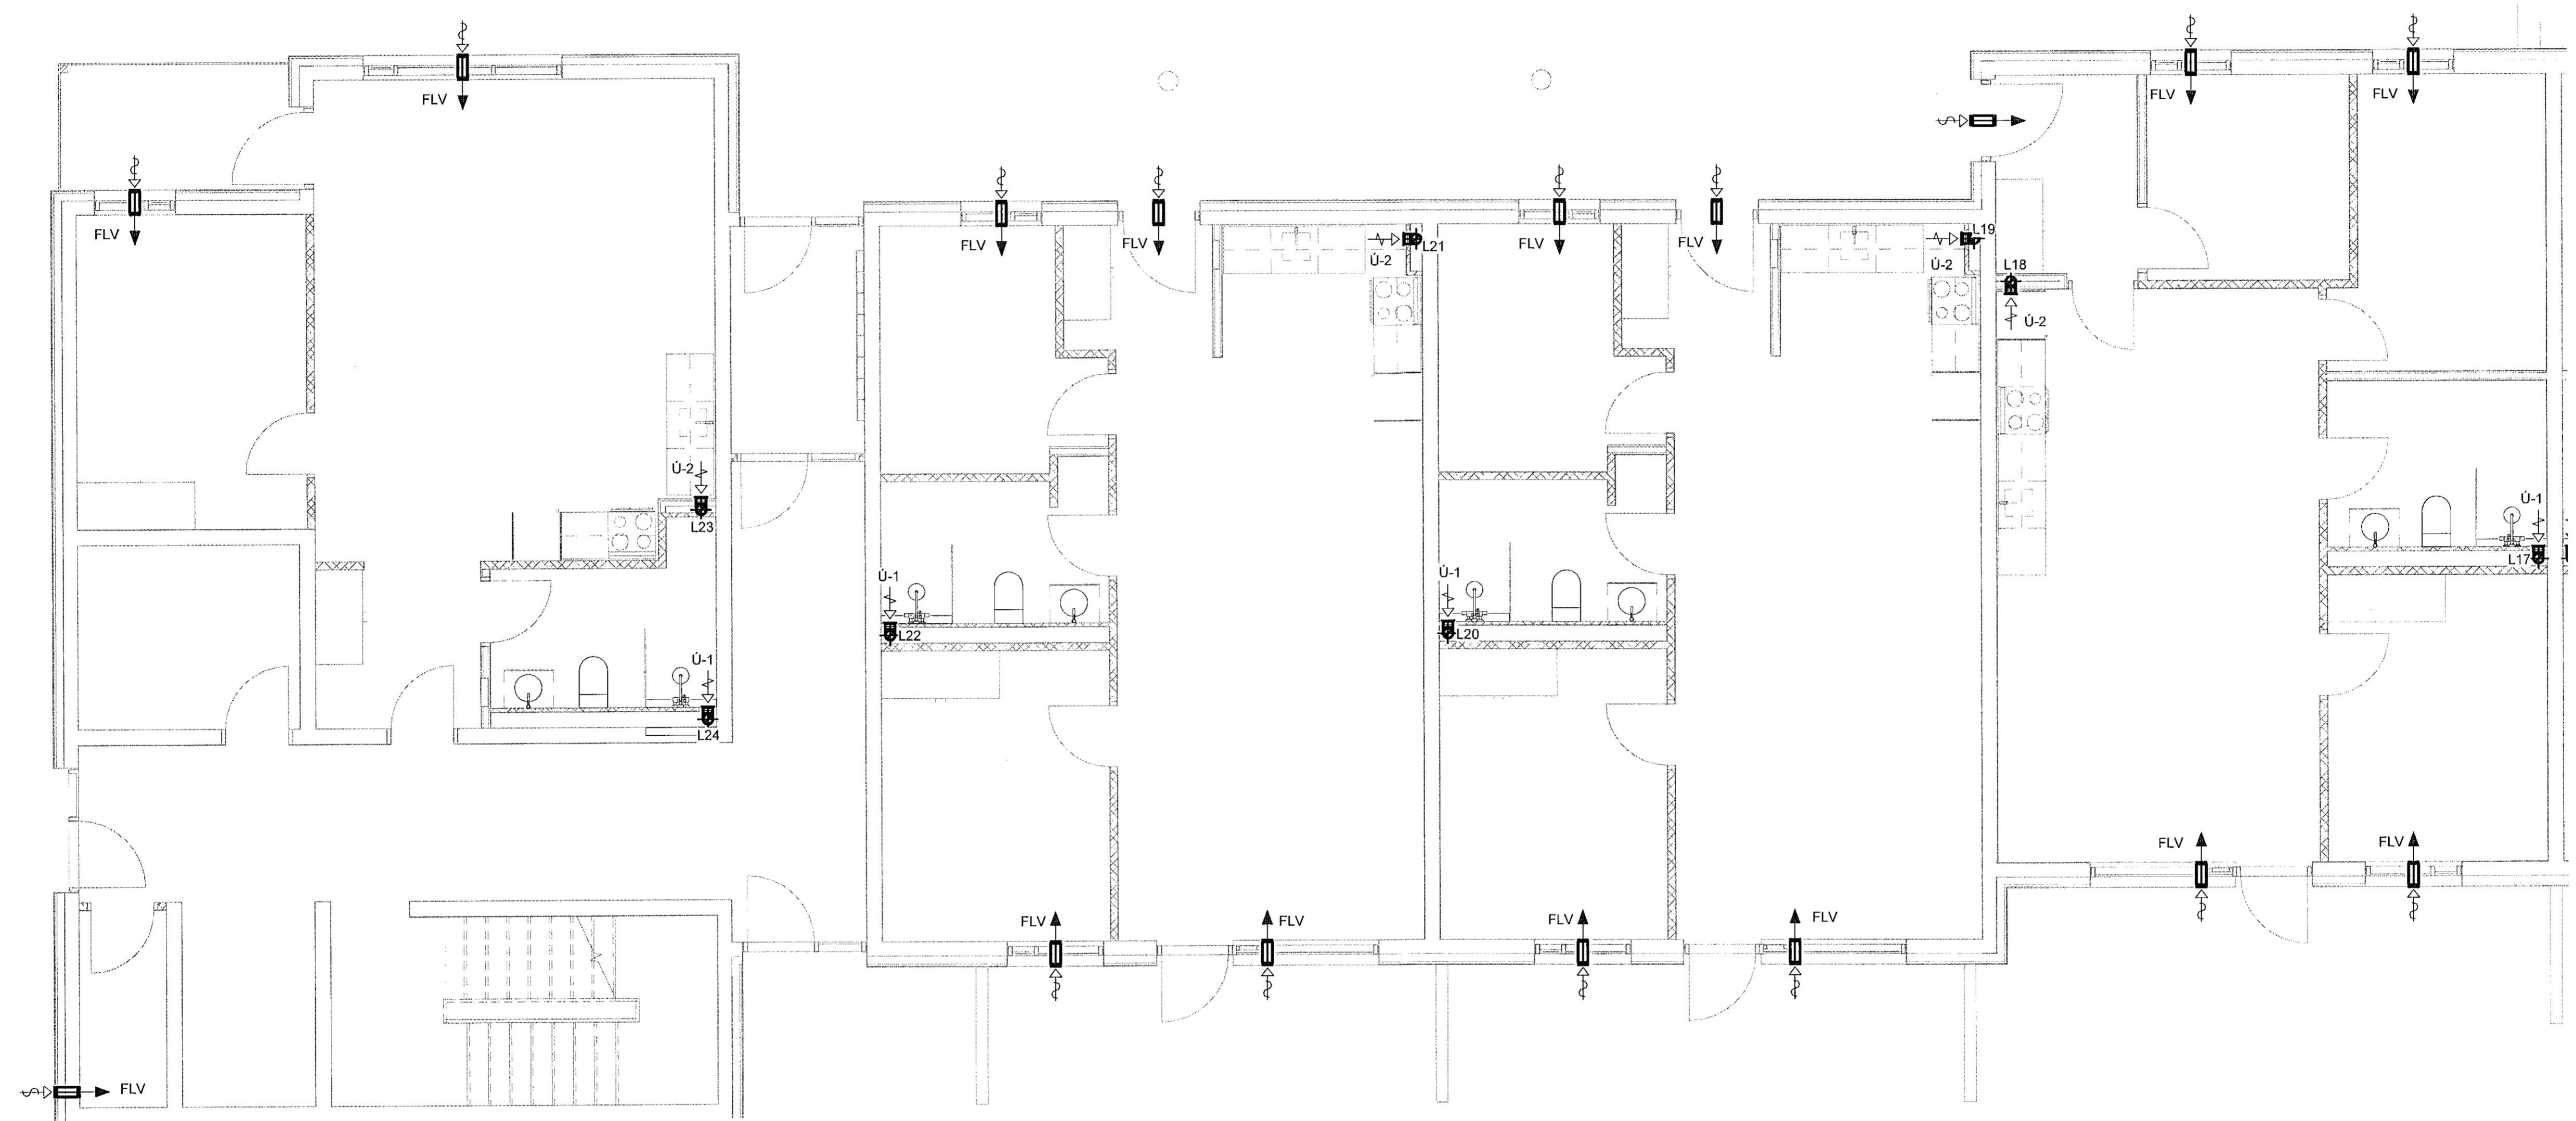

Skýringar:
U1 merkir útsogsventill \varnothing 125 - afköst 20 l/s
U2 merkir útsogsventill \varnothing 125 - afköst 30 l/s
FLV merkir ferskiöfsvetill \varnothing 100

1. hæð - 3
1 : 50

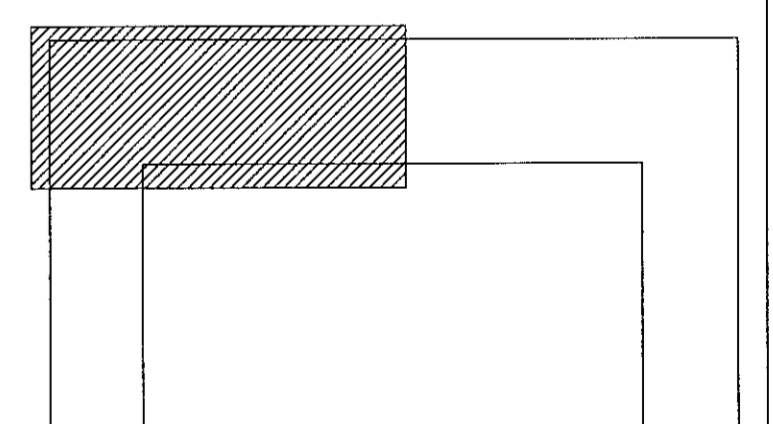

VERKTEIKNING GERD Á
GRUNNI ADALUPPDRÁTTA
SEM SAMPYKKTIR VORU ÞANN:
22 JUL 2021
Asgeir Asgeirsson • kt. 060161-5429

| NR. | BREYTING | DAGS | BY |
|-----|-------------|------------|-----|
| A | Verkeikning | 13.10.2021 | EEP |
| | | | |
| | | | |

| | |
|--|---|
| DAGS | F.H. VERKFRÆÐISTOFA REYKJAVÍKUR: Egbert Elmar Þórarinnsson 140574-4819 |
| DAGS | HÖNNUNARSTJÓRI: Asgeir Asgeirsson 060161-5429 |
| Verkfræðistofa REYKJAVÍKUR | |
| FISKISLÓÐ 75, 101, REYKJAVÍK KT: 560415-0600 | |
| VERK: Hringhamar 2 221 Hafnarfjörður | |
| TEIKNING: Lagnateikning Loftræsting 1. hæð - 3 | |
| VERKNR.: 2104 | MKV.: 1 : 50 |
| HANNAÐ: EEP | TEIKNAD: AG/PBE |
| DAGS: 13.10.2021 | YFIRFARID: JPF |
| | TEIKNING NR.: L-13 |
| | ÚTGÁFA NR.: A |