


1 2. hæð - 1
1 : 50

Sambýkkt þann
21. okt. 2021
F.H. Verkfræðistofa Reykjavíkur
Egget Elmar Þóráinsson
Hönnunara. Jónsson
F-1A3

Skýringar:
U1 merkir útsogsventill \varnothing 125 - afköst 20 l/s
U2 merkir útsogsventill \varnothing 125 - afköst 30 l/s
FLV merkir fersklöftsventill \varnothing 100

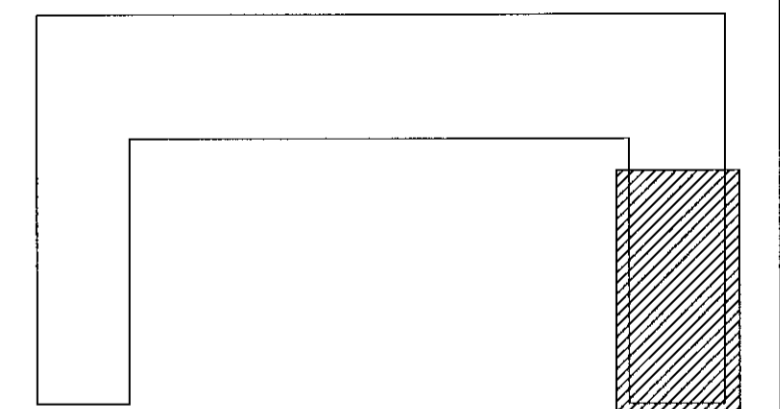

DAGS F.H. VERKFRÆÐISTOFU REYKJAVÍKUR.
Egget Elmar Þóráinsson 140574-4819
DAGS HÖNNUNARSTJÓRI.
Ásgeir Ásgeirsson 060161-5429

Verkfræðistofa
REYKJAVÍKUR
FISKIÐ 75, 101, REYKJAVÍK KT: 560415-0600

VERK:
Hringhamar 2
221 Hafnarfjörður

TEIKNING:
Lagnateikning
Loftræsting
2.hæð - 1

VERKNR.: 2104 MKV.: 1 : 50
HANNAD: EEP TEIKNAD: AG/ÞBE YFIRFARIÐ: JÞF
DAGS: 13.10.2021 TEIKNING NR.: L-21 ÚTGÁFA NR.: A

VERKTEIKNING GERD Á
GRUNNI AÐALUPPDRATTA
SEM SAMBYKKTIR VÖRU ÞANN.
22. JUL. 2021
Ásgeir Ásgeirsson • KT: 140574-4819

NR.	BREYTING	DAGS	BY
A	Verkteikning	13.10.2021	EEP