


Samþykkt þann  
 21. okt. 2021  
 F.h. byggingarfulltrúans í Hafnarföð  
 Hringmar A. Jónsson  
 H-A-J

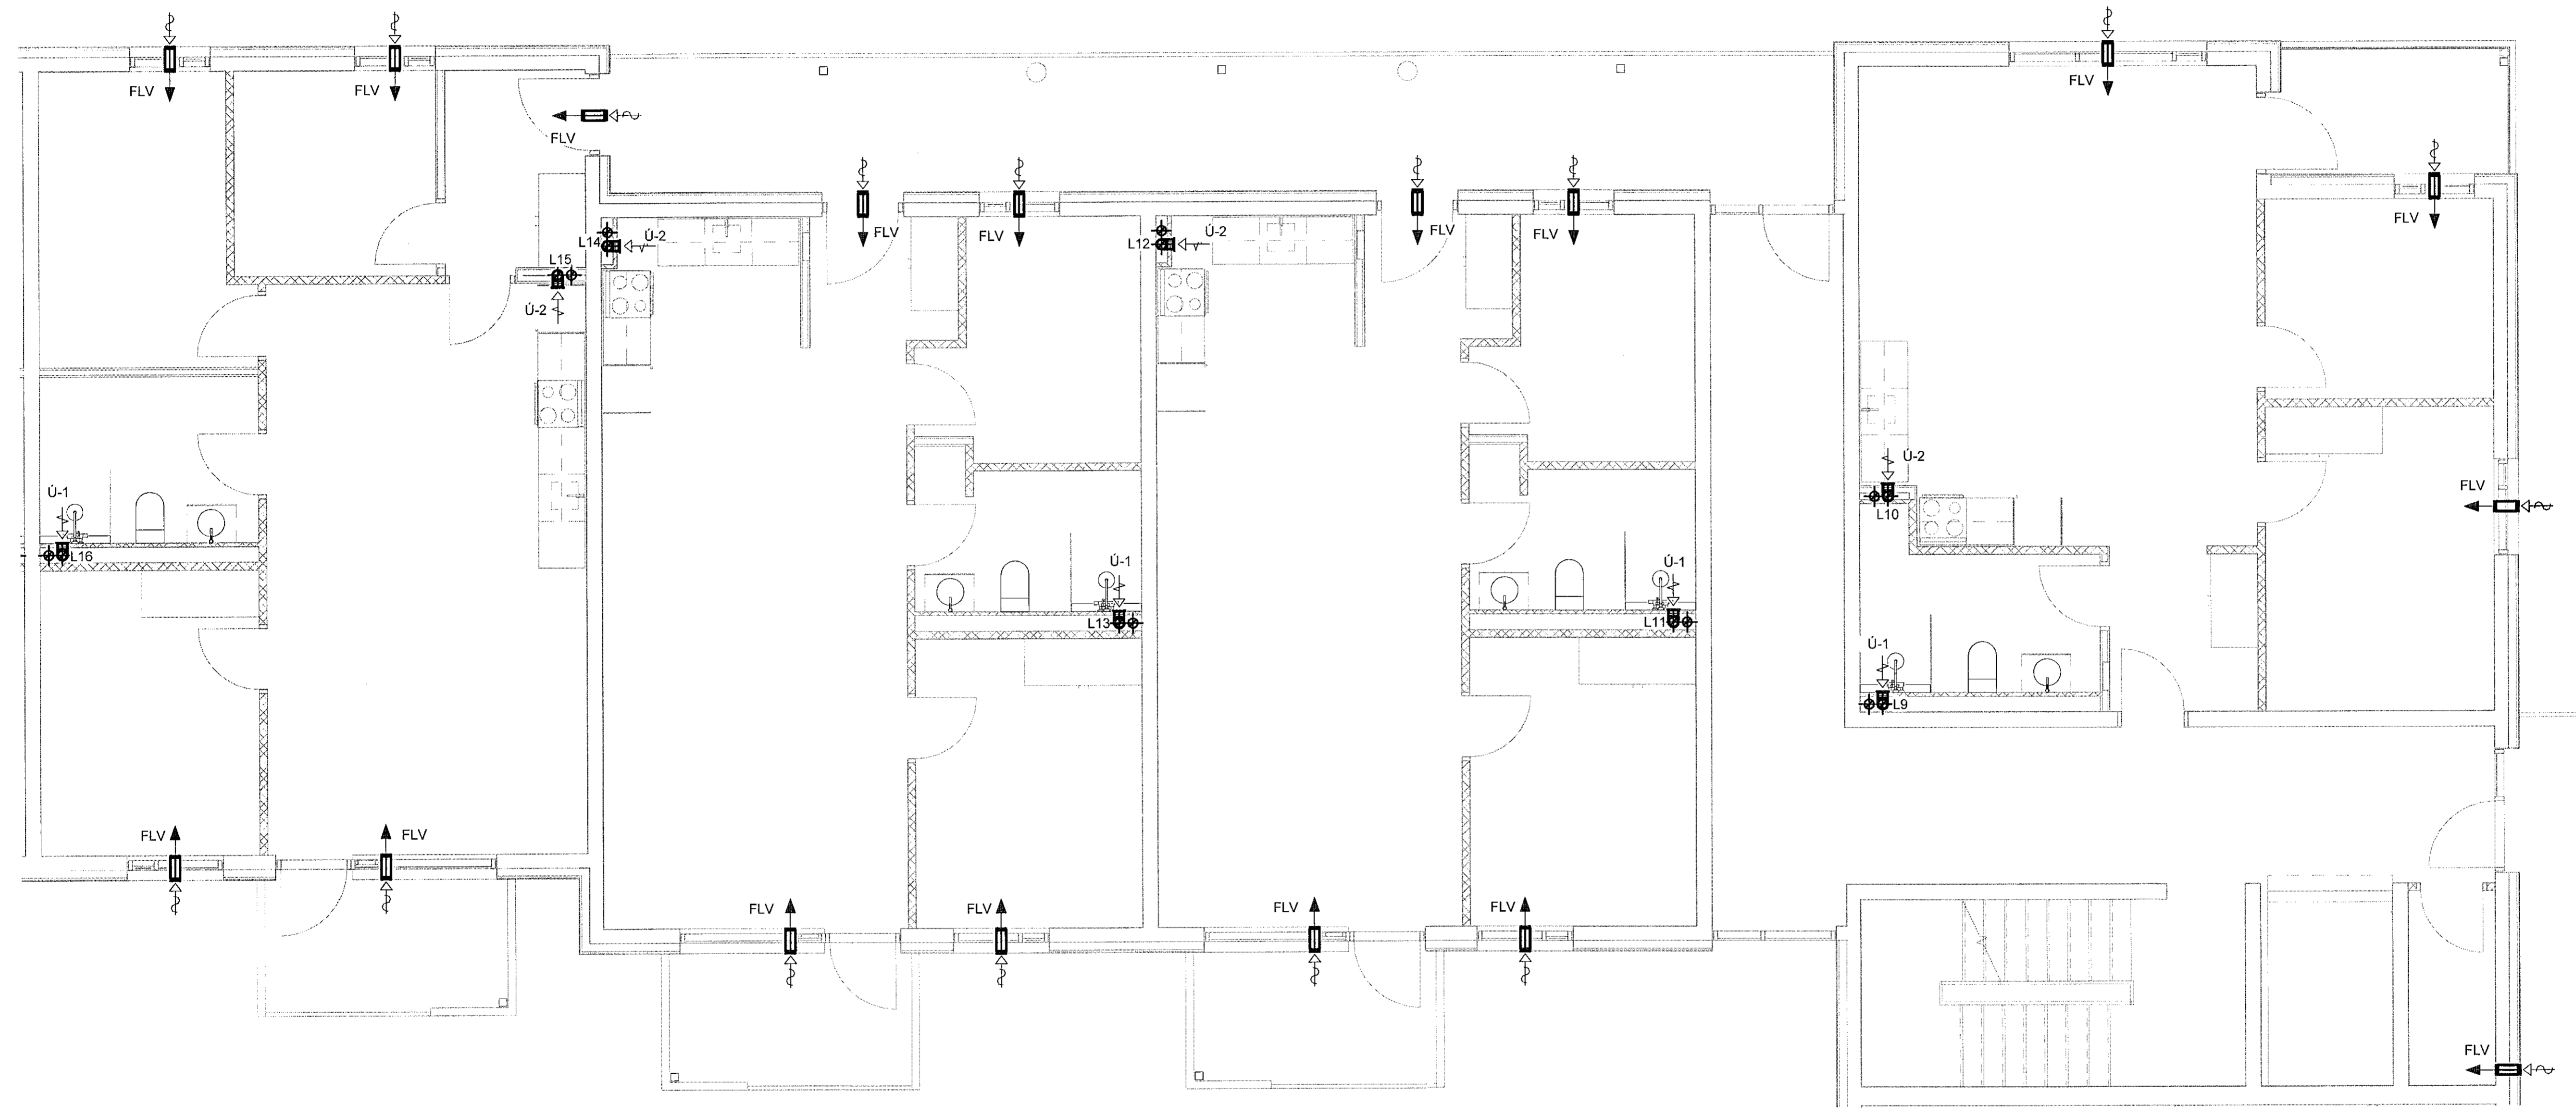

Skýringar:  
 Ú1 merkir útsogsventill  $\varnothing$ 125 - afköst 20 l/s  
 Ú2 merkir útsogsventill  $\varnothing$ 125 - afköst 30 l/s  
 FLV merkir ferskiöfsvetill  $\varnothing$ 100

1 2. hæð - 2  
 1 : 50

VERKTEIKNING GERÐ Á  
 GRUNNI AÐALUPPDRATTA  
 SEM SAMÞYKKTIR VORU ÞANN:  
 22 JUL 2021  
 Ásgeir Ásgeirsson • kt. 060161-1329

NR.	BREYTING	DAGS	BY
A	Verkteikning	13.10.2021	EEP

DAGS	F.H. VERKFRÆÐISTOFA REYKJAVÍKUR: Egbert Elmar Þórarinnsson 140574-4819
DAGS	HÖNNUNARSTJÓRI: Ásgeir Ásgeirsson 060161-5429
<b>Verkfræðistofa REYKJAVÍKUR</b>	
FISKISLÓÐ 75, 101, REYKJAVÍK KT: 560415-0600	
VERK: <b>Hringhamar 2 221 Hafnarfjörður</b>	
TEIKNING: <b>Lagnateikning Loftræsting 2. hæð - 2</b>	
VERKNR.: <b>2104</b>	MKV.: <b>1 : 50</b>
HANNAÐ: <b>EEP</b>	TEIKNAD: <b>AG/PBE</b>
DAGS: <b>13.10.2021</b>	YFIRFARID: <b>JPF</b>
TEIKNING NR.: <b>L-22</b>	ÚTGÁFA NR.: <b>A</b>