


Samþykkt þann  
21. okt. 2021  
F.H. Verkfræðistofa Reykjavíkur  
Hilmar A. Jónsson  
HJA

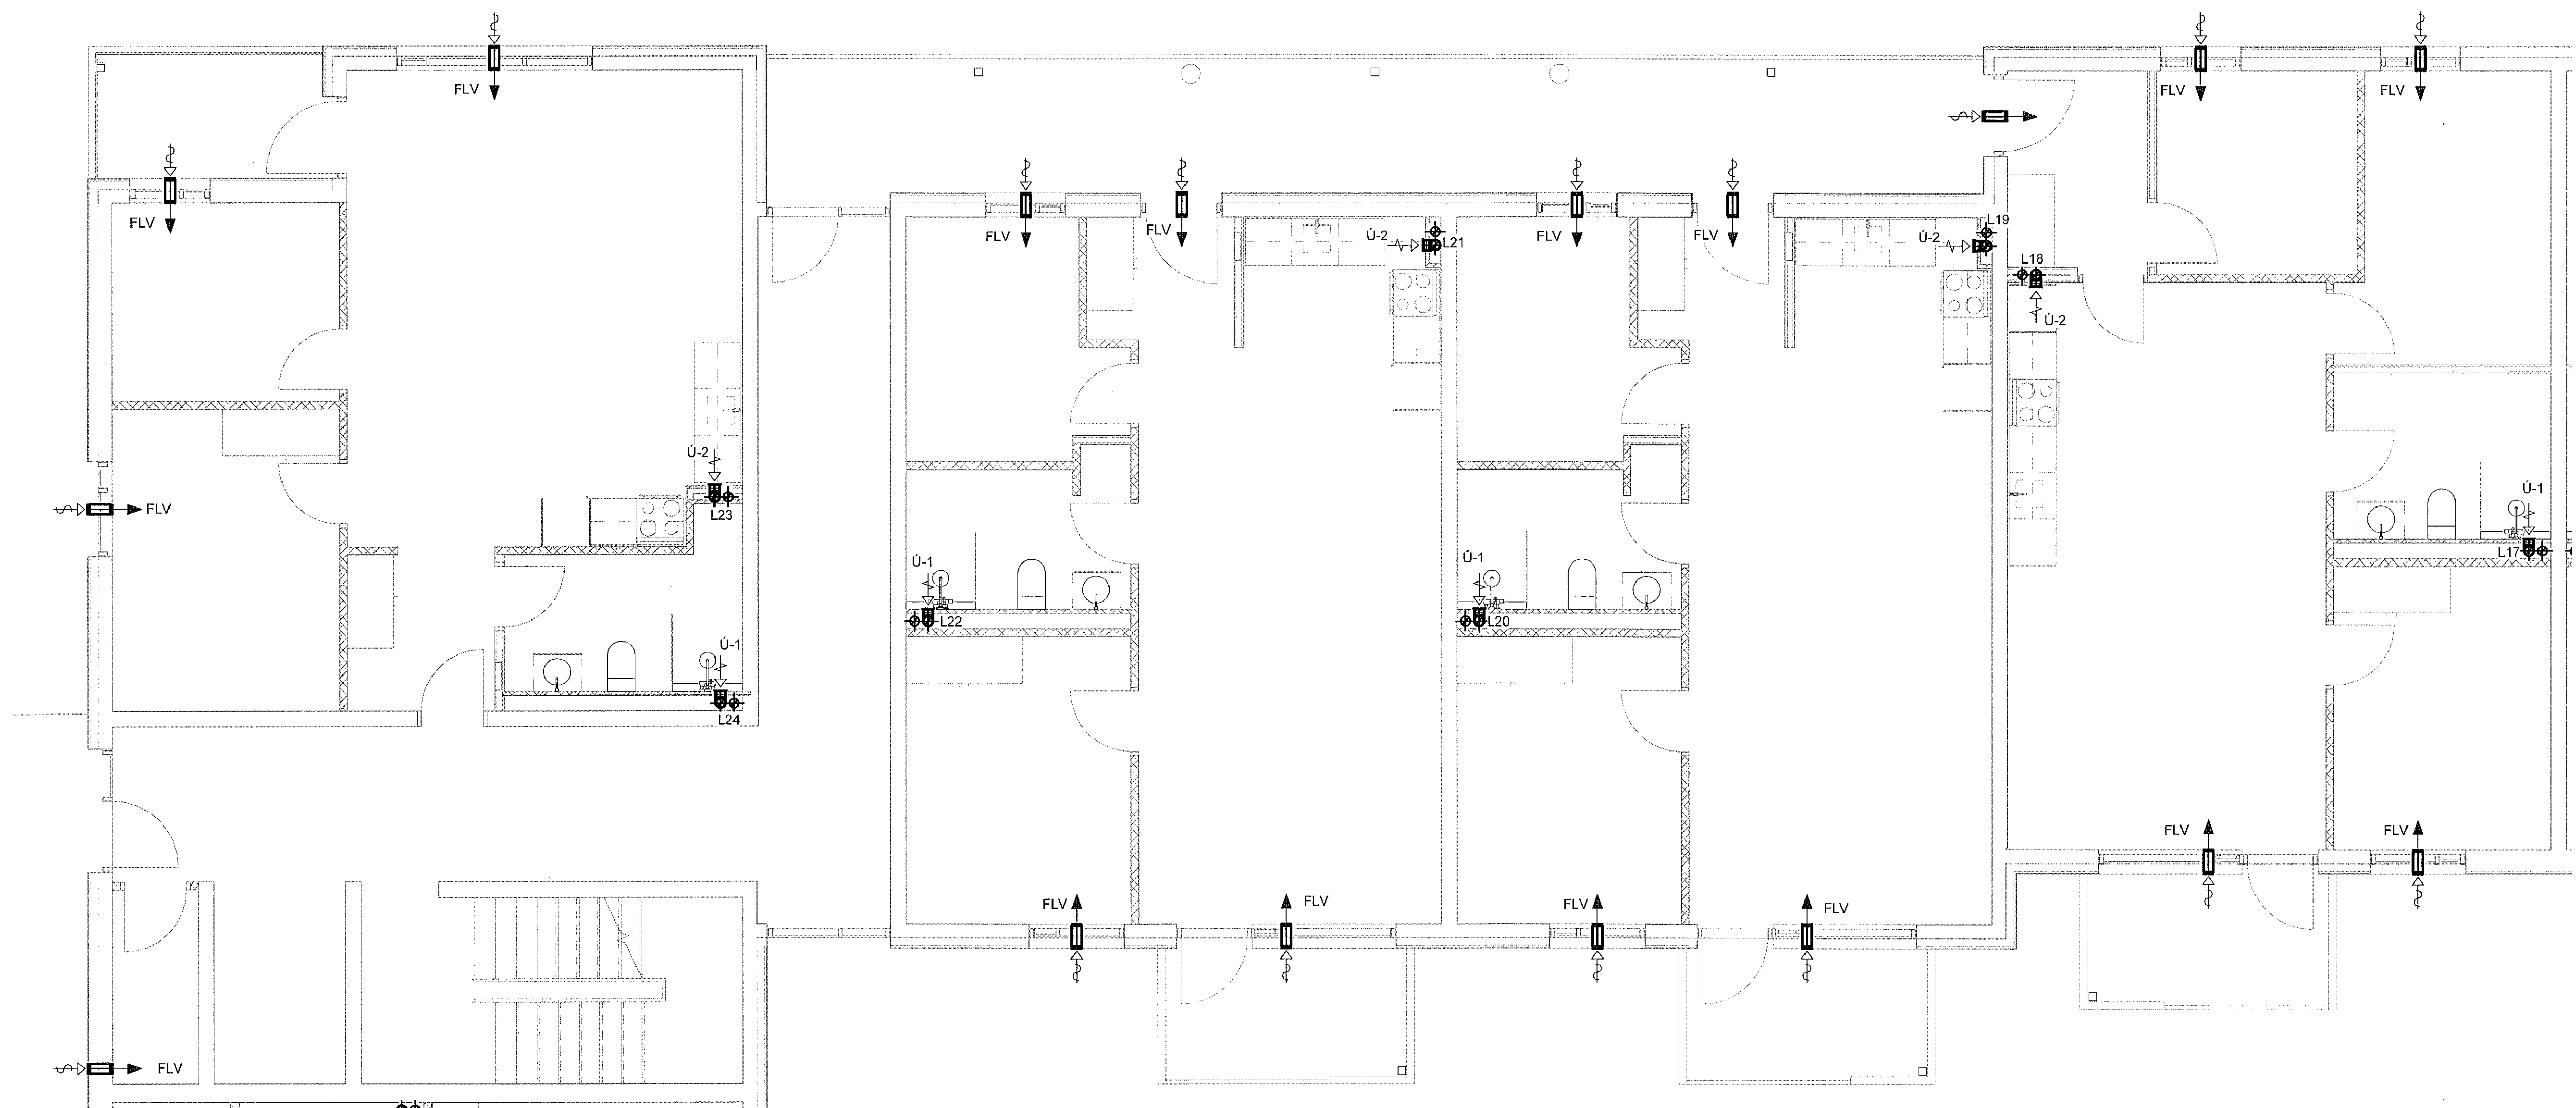


Skýringar:  
U1 merkir útsogsventill  $\varnothing$ 125 - afköst 20 l/s  
U2 merkir útsogsventill  $\varnothing$ 125 - afköst 30 l/s  
FLV merkir ferkskloftsvetil  $\varnothing$ 100

1 2. hæð - 3  
1 : 50

VERKTEIKNING GERÐ Á  
GRUNNI ADALUPPDRATTA  
SEM SAMÞYKKTIR VORU ÞANN:  
22 JUL 2021  
Ásgeir Ásgeirsson • kt. 060161-5429

NR.	BREYTING	DAGS	BY
A	Verkteikning	13.10.2021	EEP

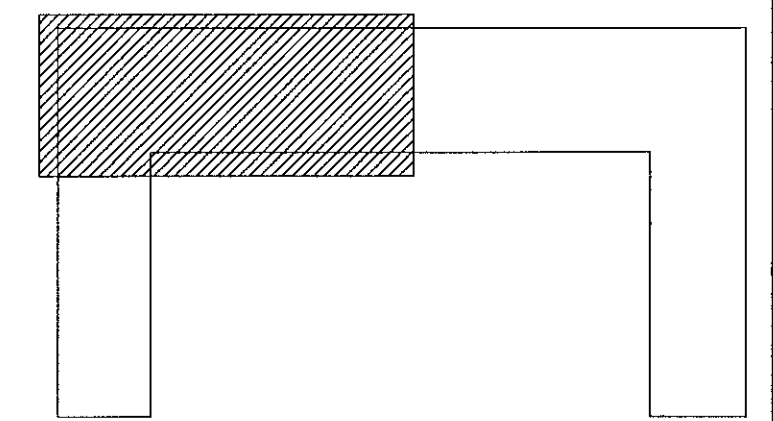

DAGS	F.H. VERKFRÆÐISTOFA REYKJAVÍKUR: Eggett Elmar Þóráinsson 140574-4819
DAGS	HÖNNUNARSTJÓRI: Ásgeir Ásgeirsson 060161-5429
<b>Verkfræðistofa REYKJAVÍKUR</b>	
FISKISLÓÐ 75, 101, REYKJAVÍK KT: 560415-0600	
VERK: <b>Hringhamar 2 221 Hafnarfjörður</b>	
TEIKNING: <b>Lagnateikning Loftræsting 2. hæð - 3</b>	
VERKNR.: <b>2104</b>	MKV.: <b>1 : 50</b>
HANNAÐ: <b>EEP</b>	TEIKNAD: <b>AG/PBE</b>
DAGS: <b>13.10.2021</b>	YFIRFARIÐ: <b>JPF</b>
TEIKNING NR.: <b>L-23</b>	ÚTGÁFA NR.: <b>A</b>