

Sambykkt þann
21. okt. 2021
F.H. Verkefnisstofa Reykjavíkur
Höfundar A. Jónsson
F.H.S.

ALMENNAR SKÝRINGAR SJÁ TEIKN. 001

BENDING VEGGJA NEMA ANNAD SÉ TEKIÐ FRAM.
180/200/250 mm: K10c200 LÖÐRÉTT, K10c250 LÁRÉTT
150 mm: K10c200 LÖÐRÉTT, K10c250 LÁRÉTT


SÉU JÄRNABAKKAR NOTADIR Í STAÐ VINKLAU-
LYKKJA SKULU HEIR VALDIR ÞANNIG AD
JÄRNAMÖGNID SÉ ÞAÐ SAMAN.
SÉ BENDIMOTTAN NOTUÐ Í BOTNPLOTU SKEYTIST
HÚN UM TVÆR MÖSKVASTÆRDIR

EINANGRUNARÞYKKTIR ERU
-100mm PLASTEINANGRUN UNDIR BOTNPLOTU
-75mm PLASTEINANGRUN NIDUR MED SOKKUL
EINANGRUN SOKKULS ER SYND A
TEIKNINGUM ARKITEKTS
-Rúmþygd á einangrun skal vera 24 kg/m³


KJARNBORASAGA MÁ FYRIR LÖGNUM EF EKKI
HEFUR VERID GERT FYRIR ÞEIM I UPPSTEYPU.

UPPGEFIN KÖTI ER Á NEDRI BRÚN GATS. LENDI
KÖTI Á GATI UNDIR NEDRI BRÚN SOKKULS (HÁÐ
SOKKULDÝPT) ÞÁ LIGGUR LÖGNIN UNDIR
SOKKULVEGG.

YFIRFARA SKAL ALLAR MÁLSETNINGAR ÖPG
HÆÐARKÖTA M.T.T. TEIKNINGAARKITEKTA OG GERA
HÖNNUDUM VIÐVART EF MISRÆMI FINNST.

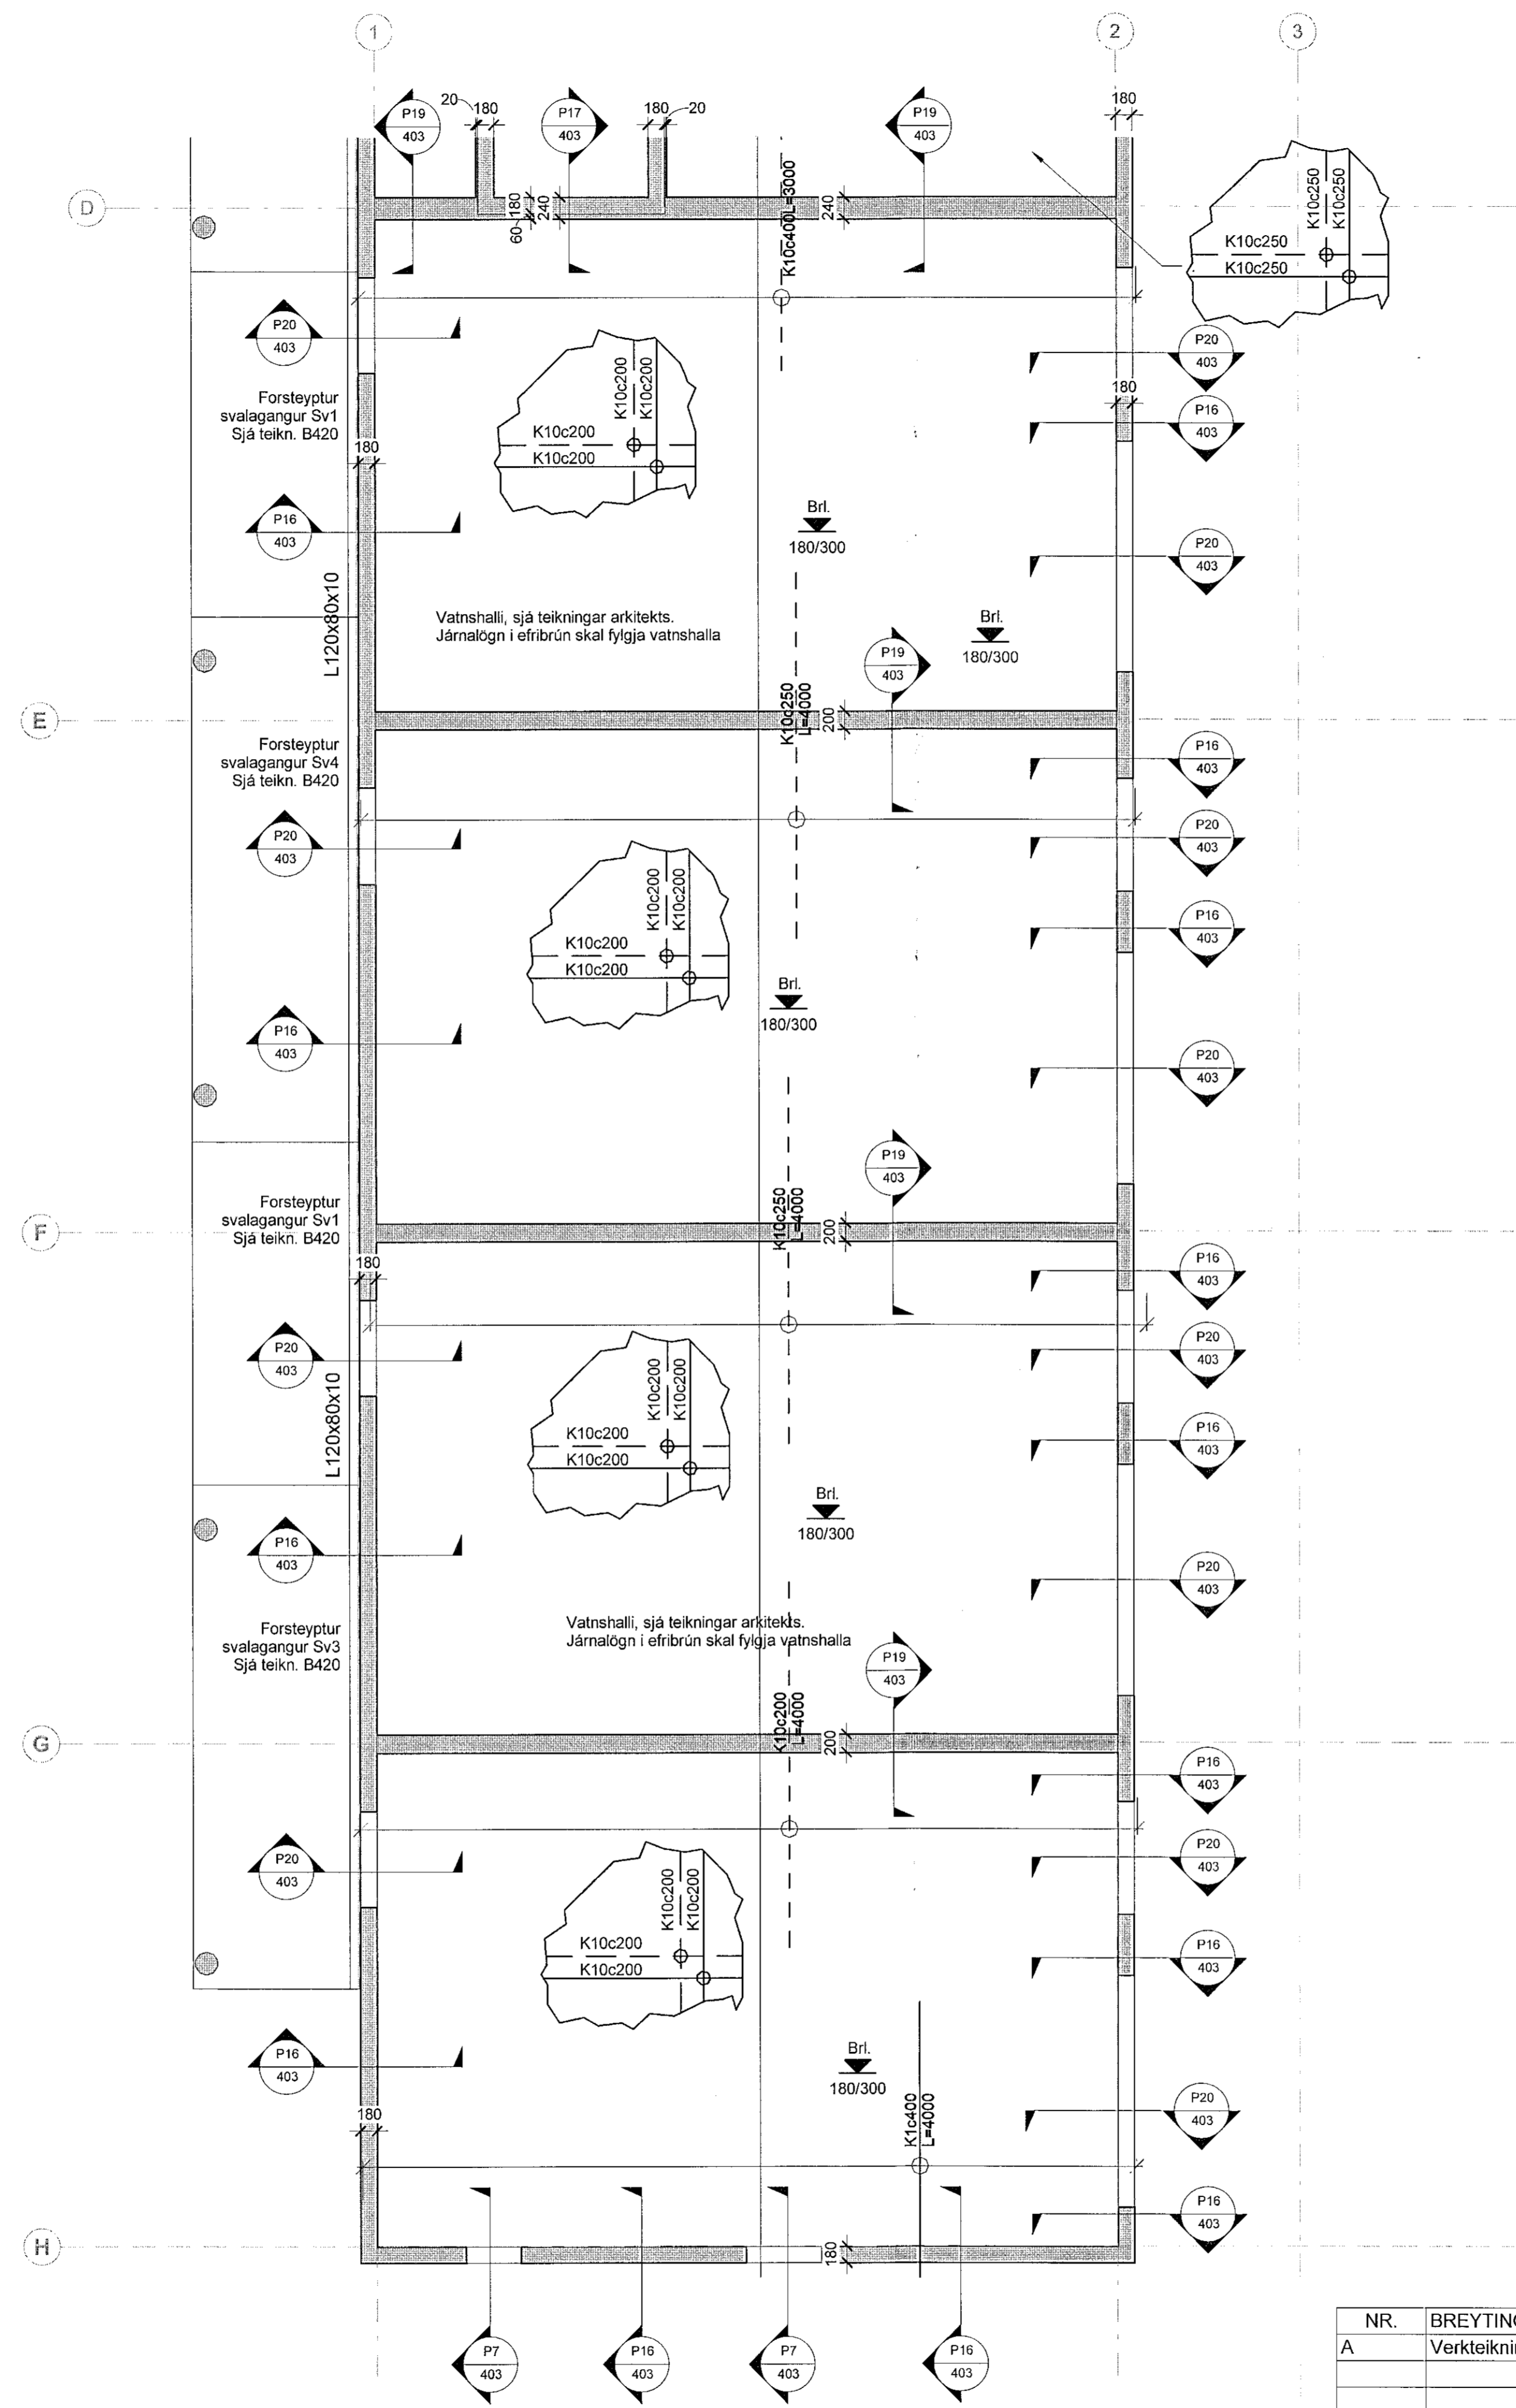

1 4.hæð - Loftaplata og veggir - 1/4
1 : 50

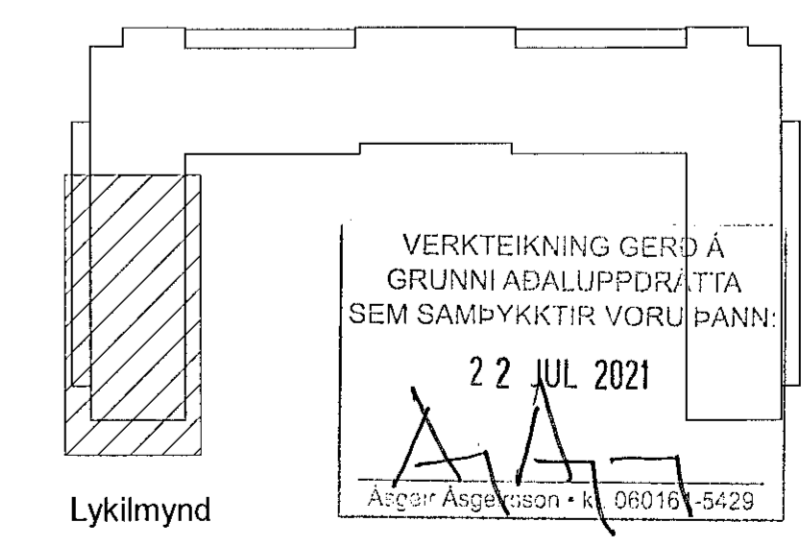

NR.	BREYTING	DAGS	BY
A	Verkeikning	2021-09-29	JPF

DAGS	F.H. VERKFRÆÐISTOFA REYKJAVÍKUR: Jón Þór Eirbjörnsson kt:2009775059
DAGS	HÖNNUNARSTJÓRI: Ásgeir Ásgeirsson kt:060161-5429
Verkfræðistofa REYKJAVÍKUR	
FISKISLÓÐ 75, 101, REYKJAVÍK KT: 560415-0600	
VERK: Hringhamar 2 221 Hafnarfjörður	
TEIKNING: BURÐARVIRKI 4. hæð - Loftaplata og veggir Grunnmynd -1/4	
VERKNR.: 2104	MKV.: 1 : 50
HANNAÐ: AS	TEIKNAD: ADÓ
DAGS: 2021-07-08	YFIRFARID: JPF
	ÚTGÁFA NR.: A