


Samþykkt þann
21. okt. 2021
F.H. Verkfræðistofa Reykjavíkur
Lýkillinn A. Jónsson
H.F.S.

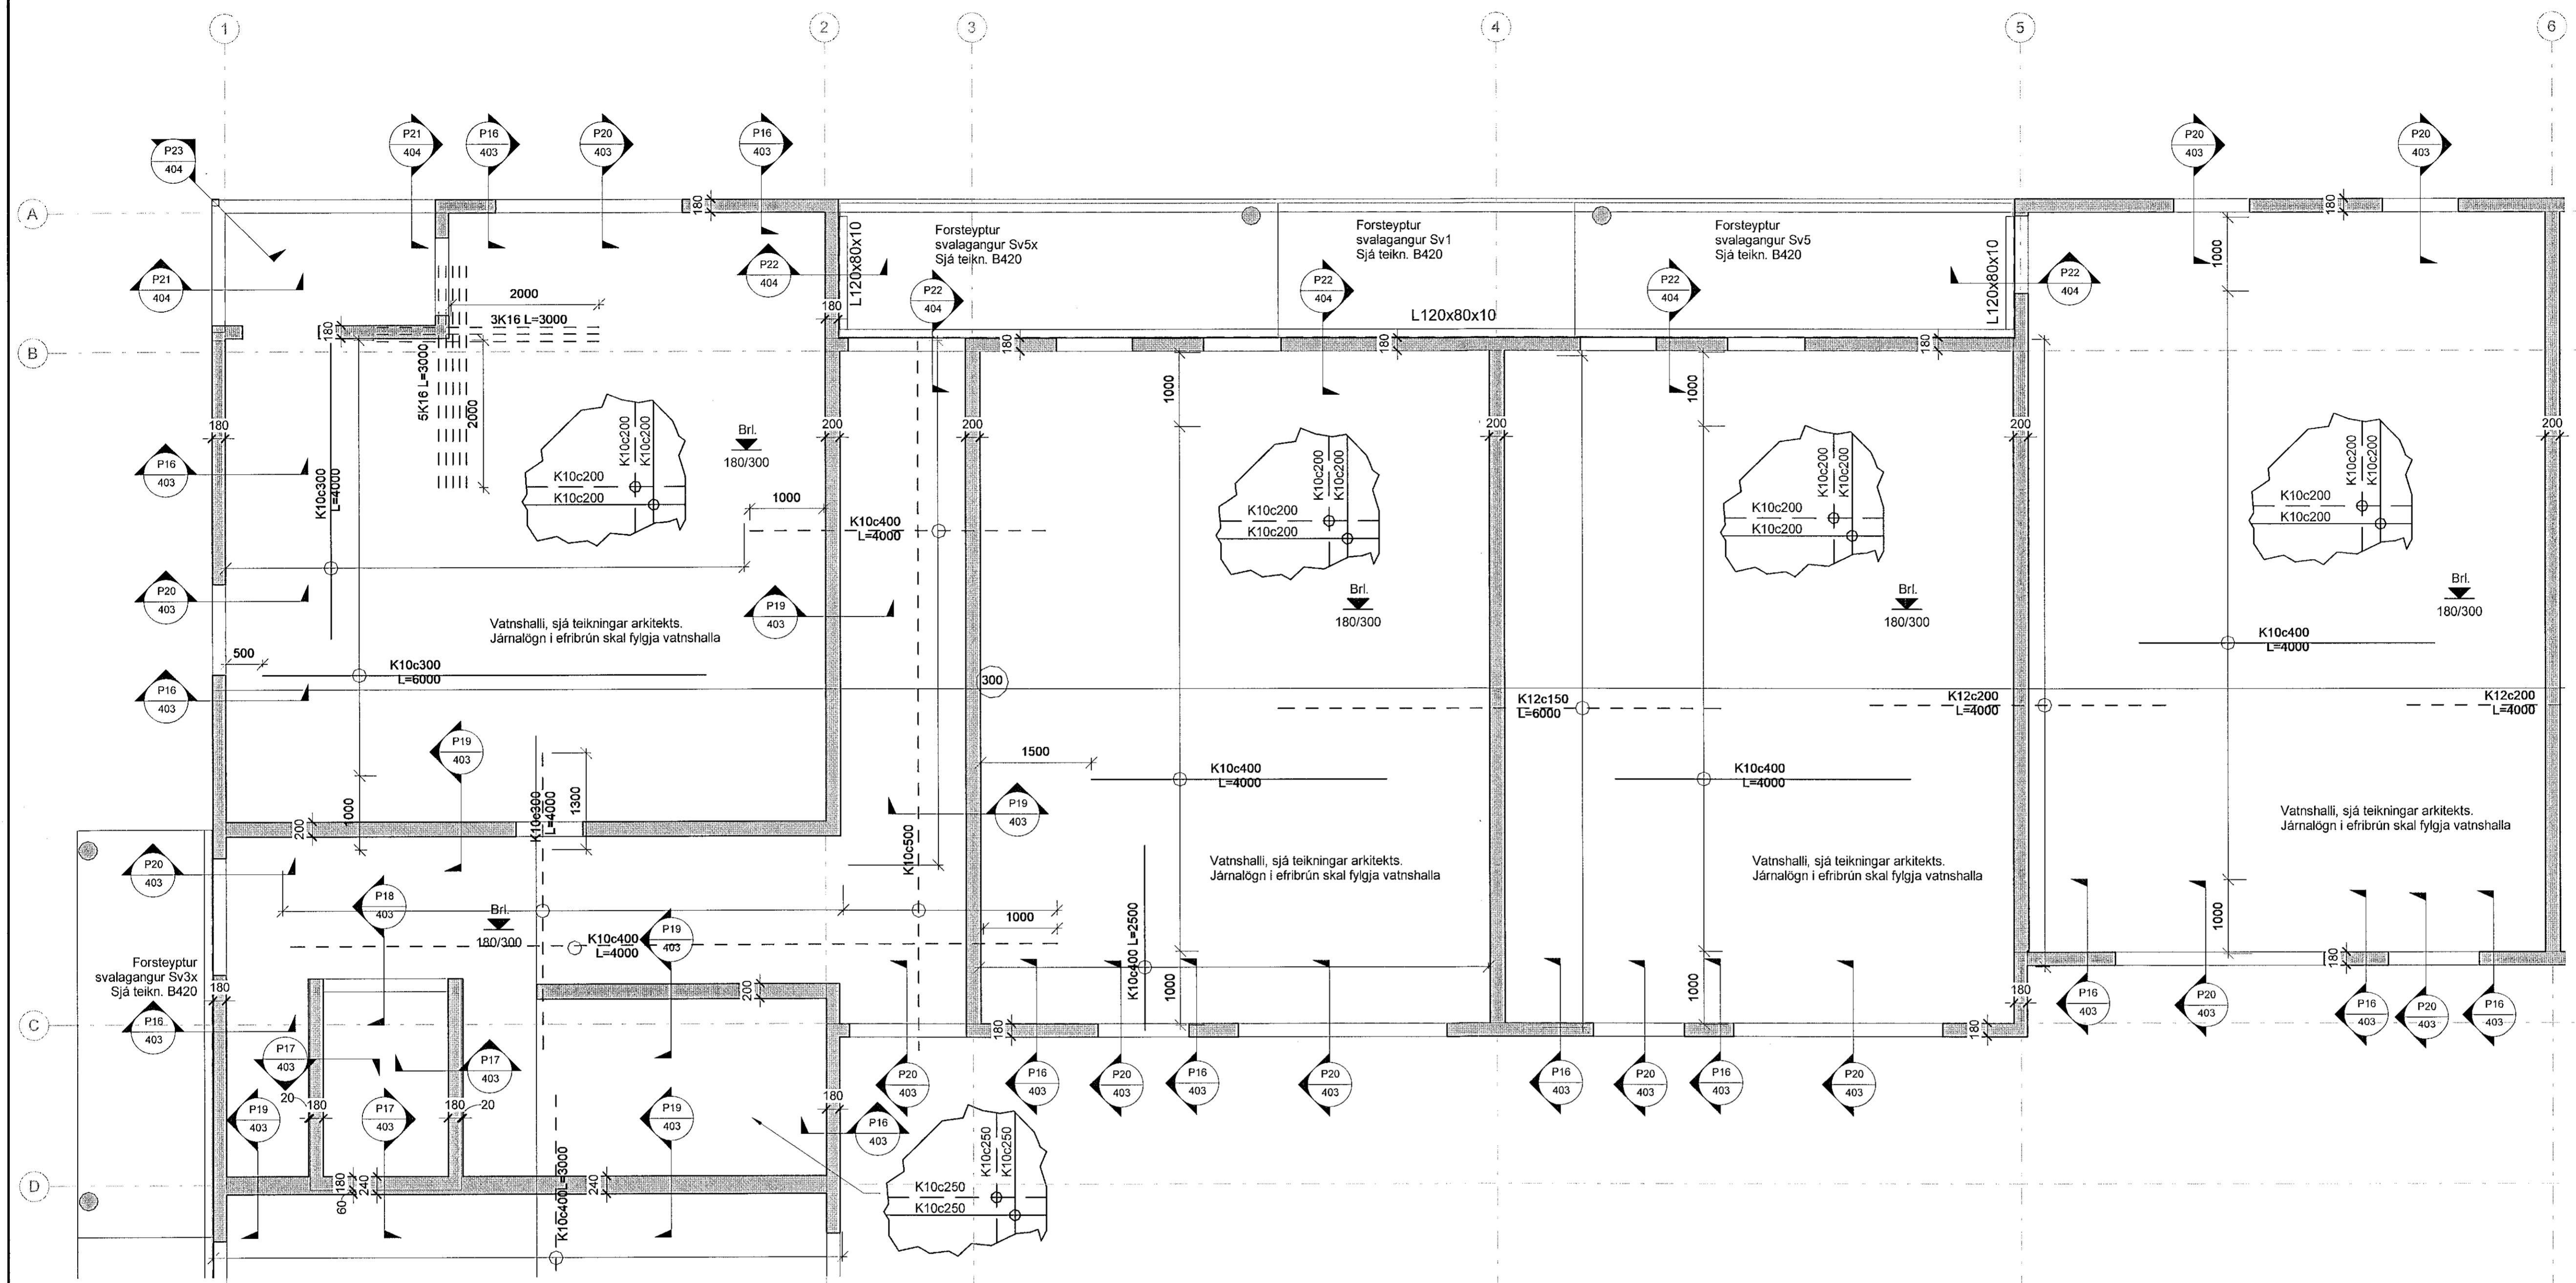

1 4.hæð - Loftaplata og veggir - 2/4
1 : 50

ALMENNAR SKÝRINGAR SJÁ TEIKN. 001

BENDING VEGGJA NEMA ANNAD SÉ TEKID FRAM. 180/200/250 mm: K10c200 LÖÐRETT, K10c250 LÁRETT 150 mm: K10c200 LÖÐRETT, K10c250 LÁRETT

SÉU JÁRNABAKKAR NOTADIR Í STAÐ VINKLAU- LYKKJA SKULU ÞEIR VALDIR ÞANNIG AÐ JÁRNAMAGNIÐ SÉ ÞAÐ SAMÁ. SÉ BENDIMOTTA NOTUÐ Í BOTNPLOTU SKEYTIST HÚN UM TVÆR MOSKVAÐÆRDIR


EINANGRUNARÞYKKTIR ERU
-100mm PLASTEINANGRUN UNDIR BOTNPLOTU
-75mm PLASTEINANGRUN NIDUR MED SÖKKUL
EINANGRUN SÖKKULS ER SÝND Á TEIKNINGUM ARKITEKTS

Rúmpýngd á einangrun skal vera 24 kg/m³

KJARNABORA/SAGA MÁ FYRIR LÖGNUM EF EKKI HEFUR VERID GERT FYRIR ÞEIM Í UPPSTEYPU.

UPPGEFIN KÓTI ER Á NEDRI BRÚN GATS. LENDI KÓTI Á GATI UNDIR NEDRI BRÚN SÖKKULS (HÁÐ SÖKKULDÝPT) ÞÁ LIGGUR LÖGNIN UNDIR SÖKKULVEGG.

YFIRFARA SKAL ALLAR MÁLSETNINGAR ÖPG HÆÐARKÓTA M.T.T TEIKNINGAARKITEKTA OG GERA HÖNNUÐUM VIÐVART EF MISRÆMI FINNST.

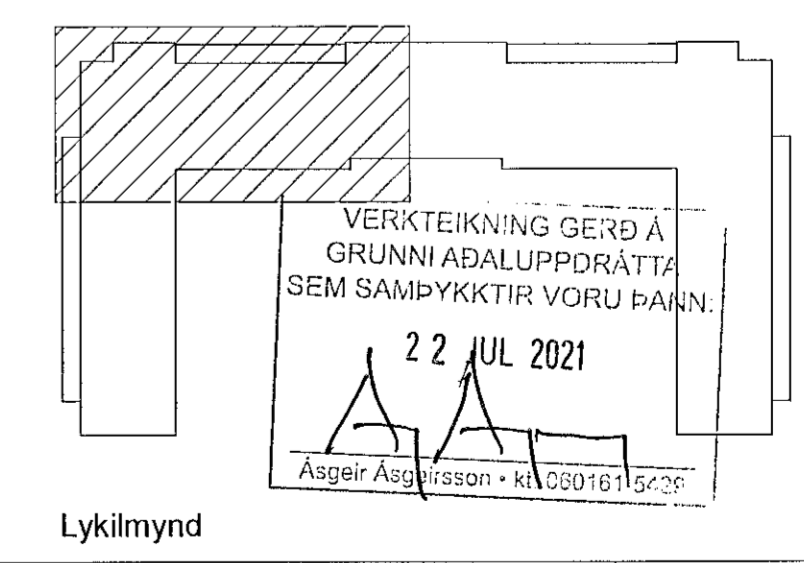

Lykilmynd

DAGS	F.H. VERKFRÆÐISTOFU REYKJAVÍKUR: Jón Einar Jónsson K12009775059
DAGS	HÖNNUNARSTJÓRI: Asgeir Asgeirsson K1001015429

Verkfræðistofa REYKJAVÍKUR
FISKISLÖÐ 75, 101, REYKJAVÍK KT: 560415-0600

VERK:
Hringhamar 2
221 Hafnarfjörður

TEIKNING:
BURÐARVIRKI
4. hæð - Loftaplata og veggir
Grunnmynd - 2/4

VERKNR.:	2104	MKV.:	1 : 50
HANNAÐ:	AS	TEIKNAD:	AD0
DAGS:	2021-07-08	YFIRFARID:	JPF
		ÚTGÁFA NR.:	A
		NR:	B143

NR.	BREYTING	DAGS	BY
A	Verkeiðning	2021-09-29	JPF