



Samþykkt þann  
21. okt. 2021  
L.H. Verkefnisstofa í Hafnarföru  
Hilmar A. Jóhannsson  
L.H.A.S

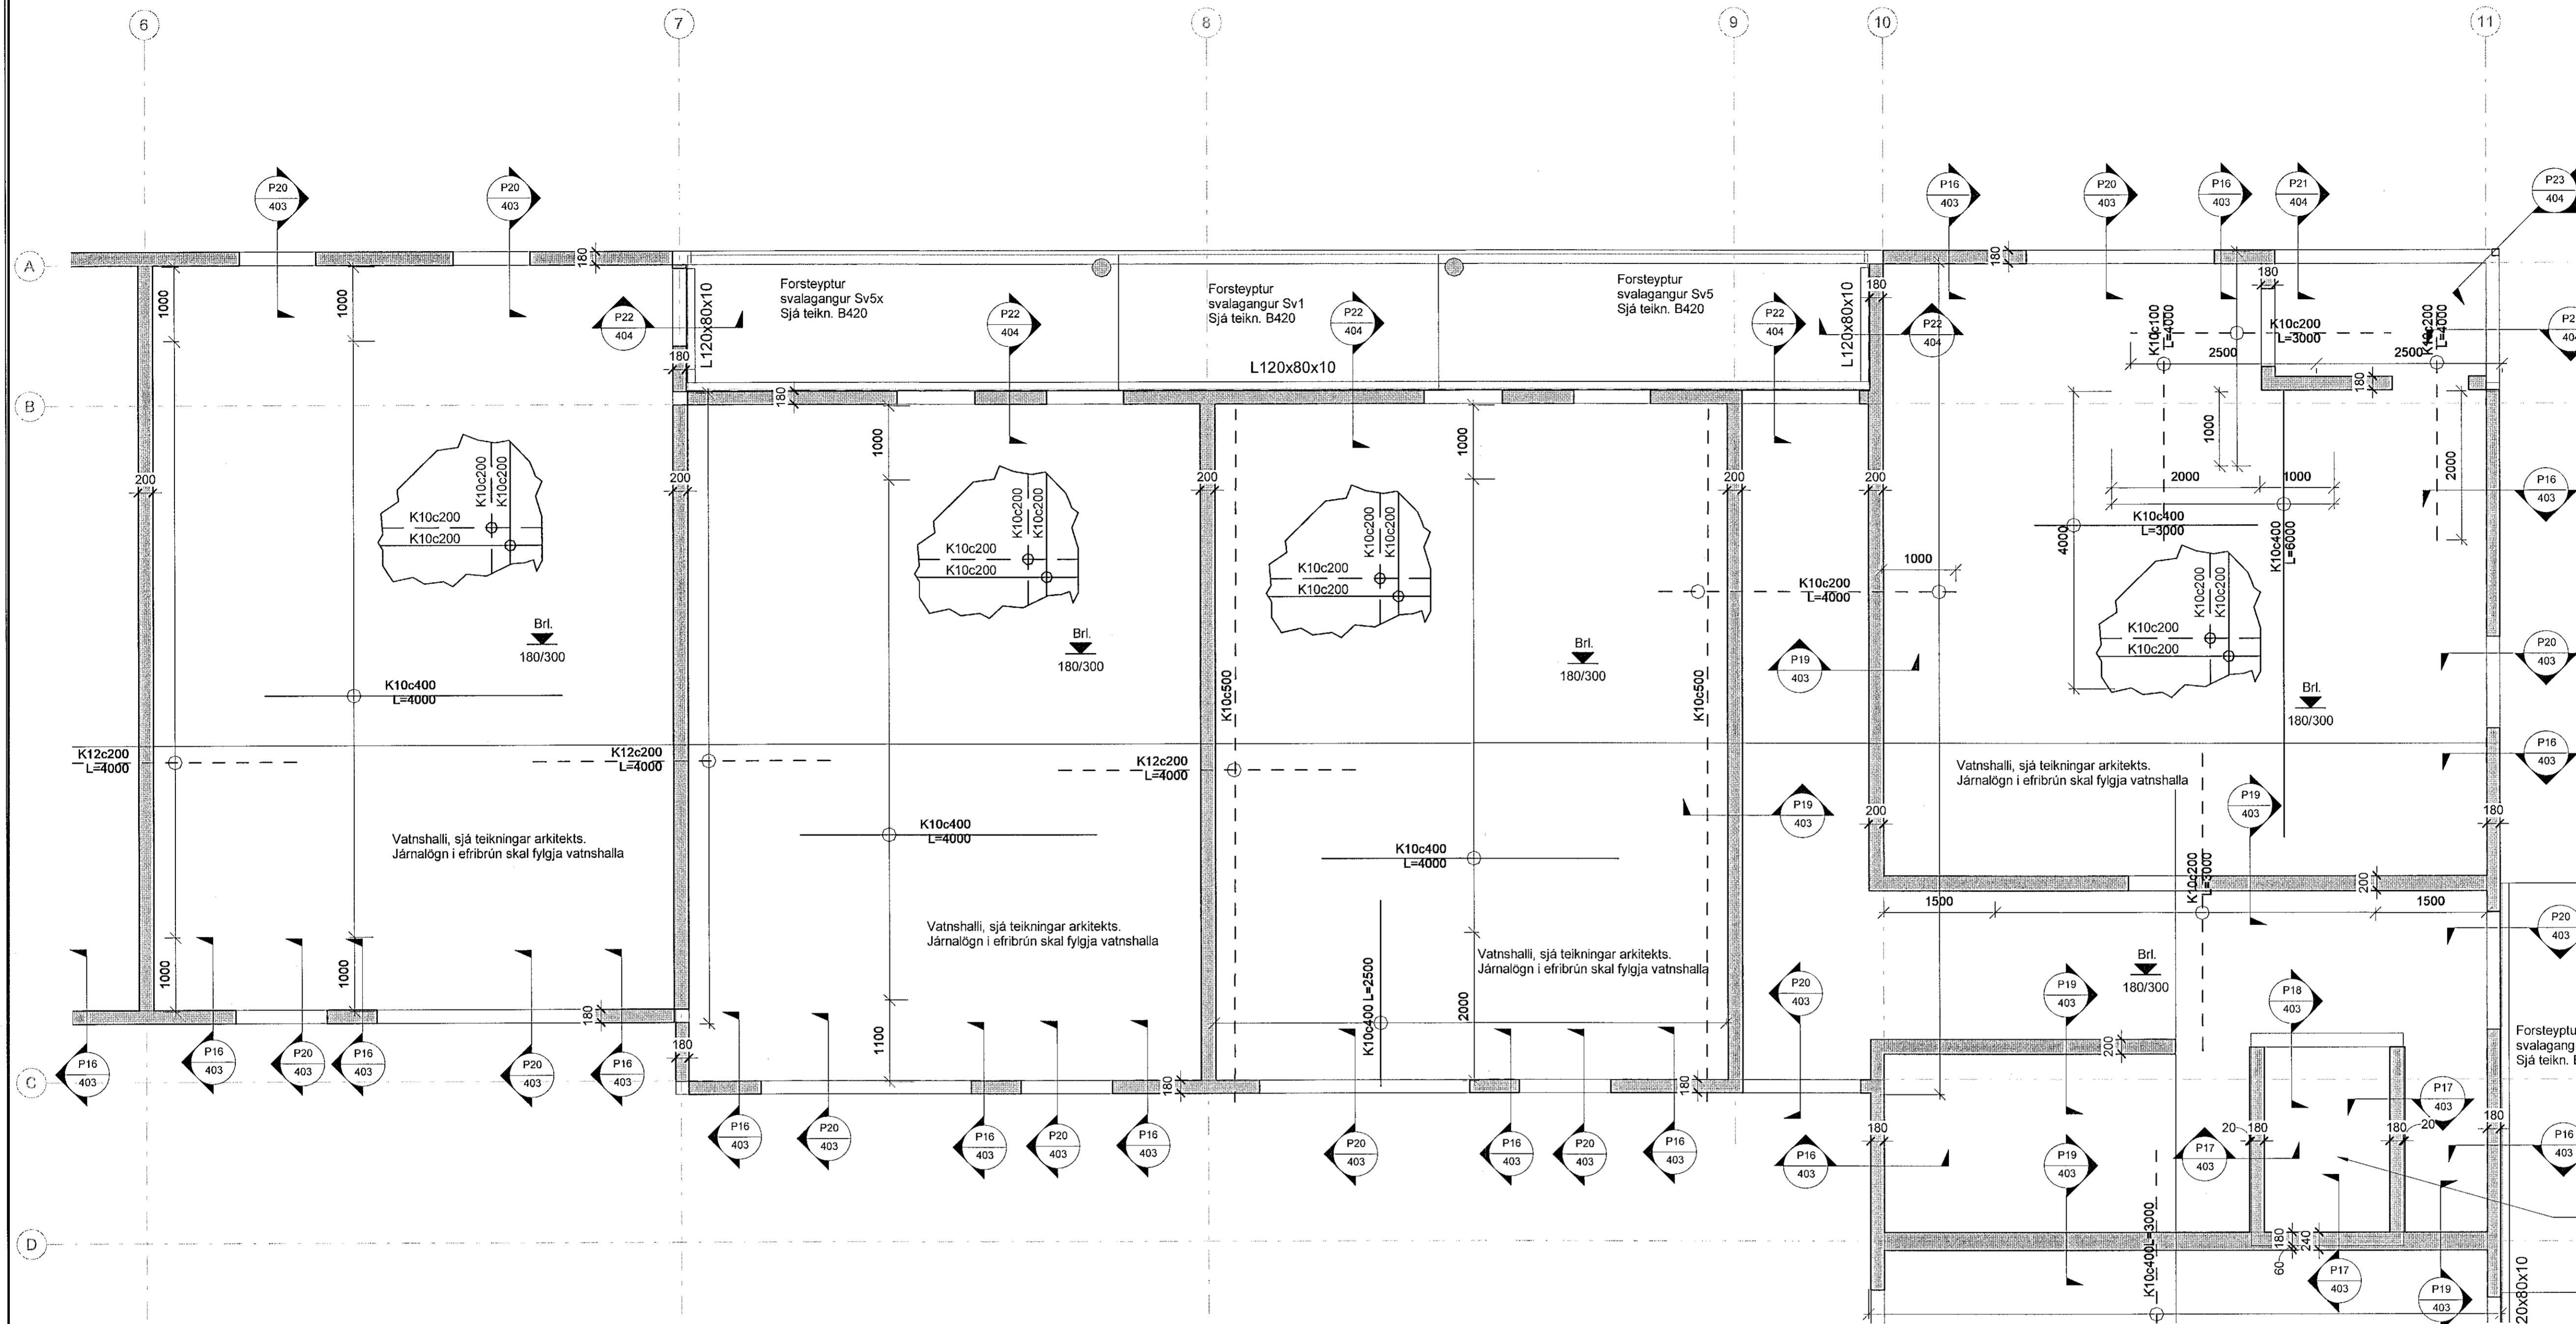

ALMENNAR SKÝRINGAR SJÁ TEIKN. 001  
BENDING VEGGJA NEMA ANNAD SÉ TEKID FRAM: 180/200/250 mm: K10c200 LÖÐRETT, K10c250 LÆRETT 150 mm: K10c200 LÖÐRETT, K10c250 LÆRETT  
SEU JÄRNABAKKAR NOTADIR I STAÐ VINKLAU- LYKKJA SKULU PEIR VALDIR ÞANNIG AD JÄRNAMAGNID SÉ ÞAÐ SAMÁ. SÉ BENDIMÖTTA NOTUD I BOTNPLOTU SKEYTIST HÚN UM TVÆR MÖSKVASTÆRDIR  
EINANGRUNARÞYKKTIR ERU -100mm PLASTEINANGRUN UNDIR BOTNPLOTU -75mm PLASTEINANGRUN UNDIR MÖSKUL. EINANGRUN SÖKKULS ER SYND Á TEIKNINGUM ARKITEKTS -Rúmpýngd á einangrun skal vera 24 kg/m³  
KJARNBORAR/SAGA MÁ FYRIR LÖGNUM EF EKKI HEFUR VERIÐ GERT FYRIR ÞEIM I UPPSTEYPU.  
UPPGEFIN KÓTI ER Á NEDRI BRÚN GATS. LENDI KÓTI Á GATI UNDIR NEDRI BRÚN SÖKKULS (HÁÐ SÖKKULDÝPT) ÞÁ LIGGUR LÖGNIN UNDIR SÖKKULVEGG.  
YFIRFARA SKAL ALLAR MÁLSETNINGAR ÖPG HÆÐARKÓTA M.T.T TEIKNINGAARKITEKTA OG GERA HÖNNUÐUM VIBVART EF MISRÆMI FINNST.

1 4.hæð - Þakplata og veggir - 3/4  
1 : 50

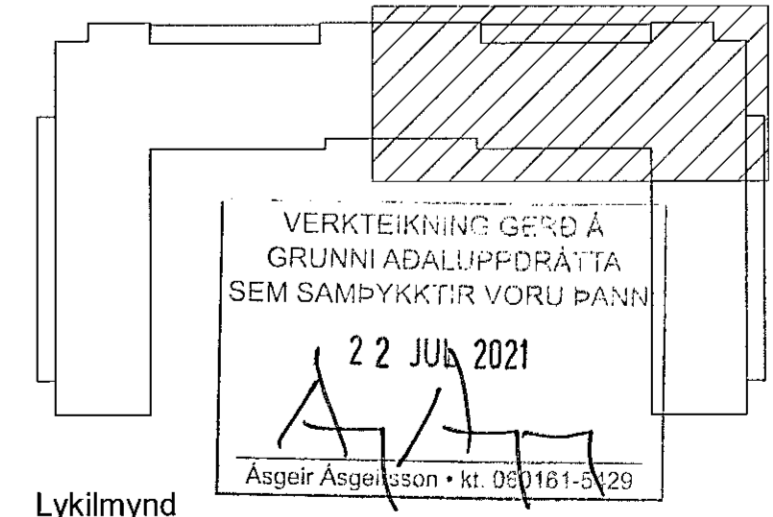

DAGS	F.H. VERKFRÆÐISTOFU REYKJAVÍKUR: Jón Þ. Ásgeirsson kt.2009775059
DAGS	HÖNNUNARSTJÓRI: Ásgeir Ásgeirsson kt.050161-529
<b>Verkfræðistofa REYKJAVÍKUR</b>	
FISKISLÓÐ 75, 101, REYKJAVÍK KT: 560415-0600	
VERK: <b>Hringhamar 2 221 Hafnarfjörður</b>	
TEIKNING: <b>BURÐARVIRKI 4. hæð - Loftaplata og veggir Grunnmynd - 3/4</b>	
VERKNR.: <b>2104</b>	MKV.: <b>1 : 50</b>
HANNAÐ: <b>AS</b>	TEIKNAD: <b>ADÓ</b>
DAGS: <b>2021-07-08</b>	YFIRFARID: <b>JÞF</b>
	ÚTGÁFA NR.: <b>A</b>

NR.	BREYTING	DAGS	BY
A	Verkeiðning	2021-09-29	JÞF