



Samþykkt þann
21. okt. 2021
L1A3

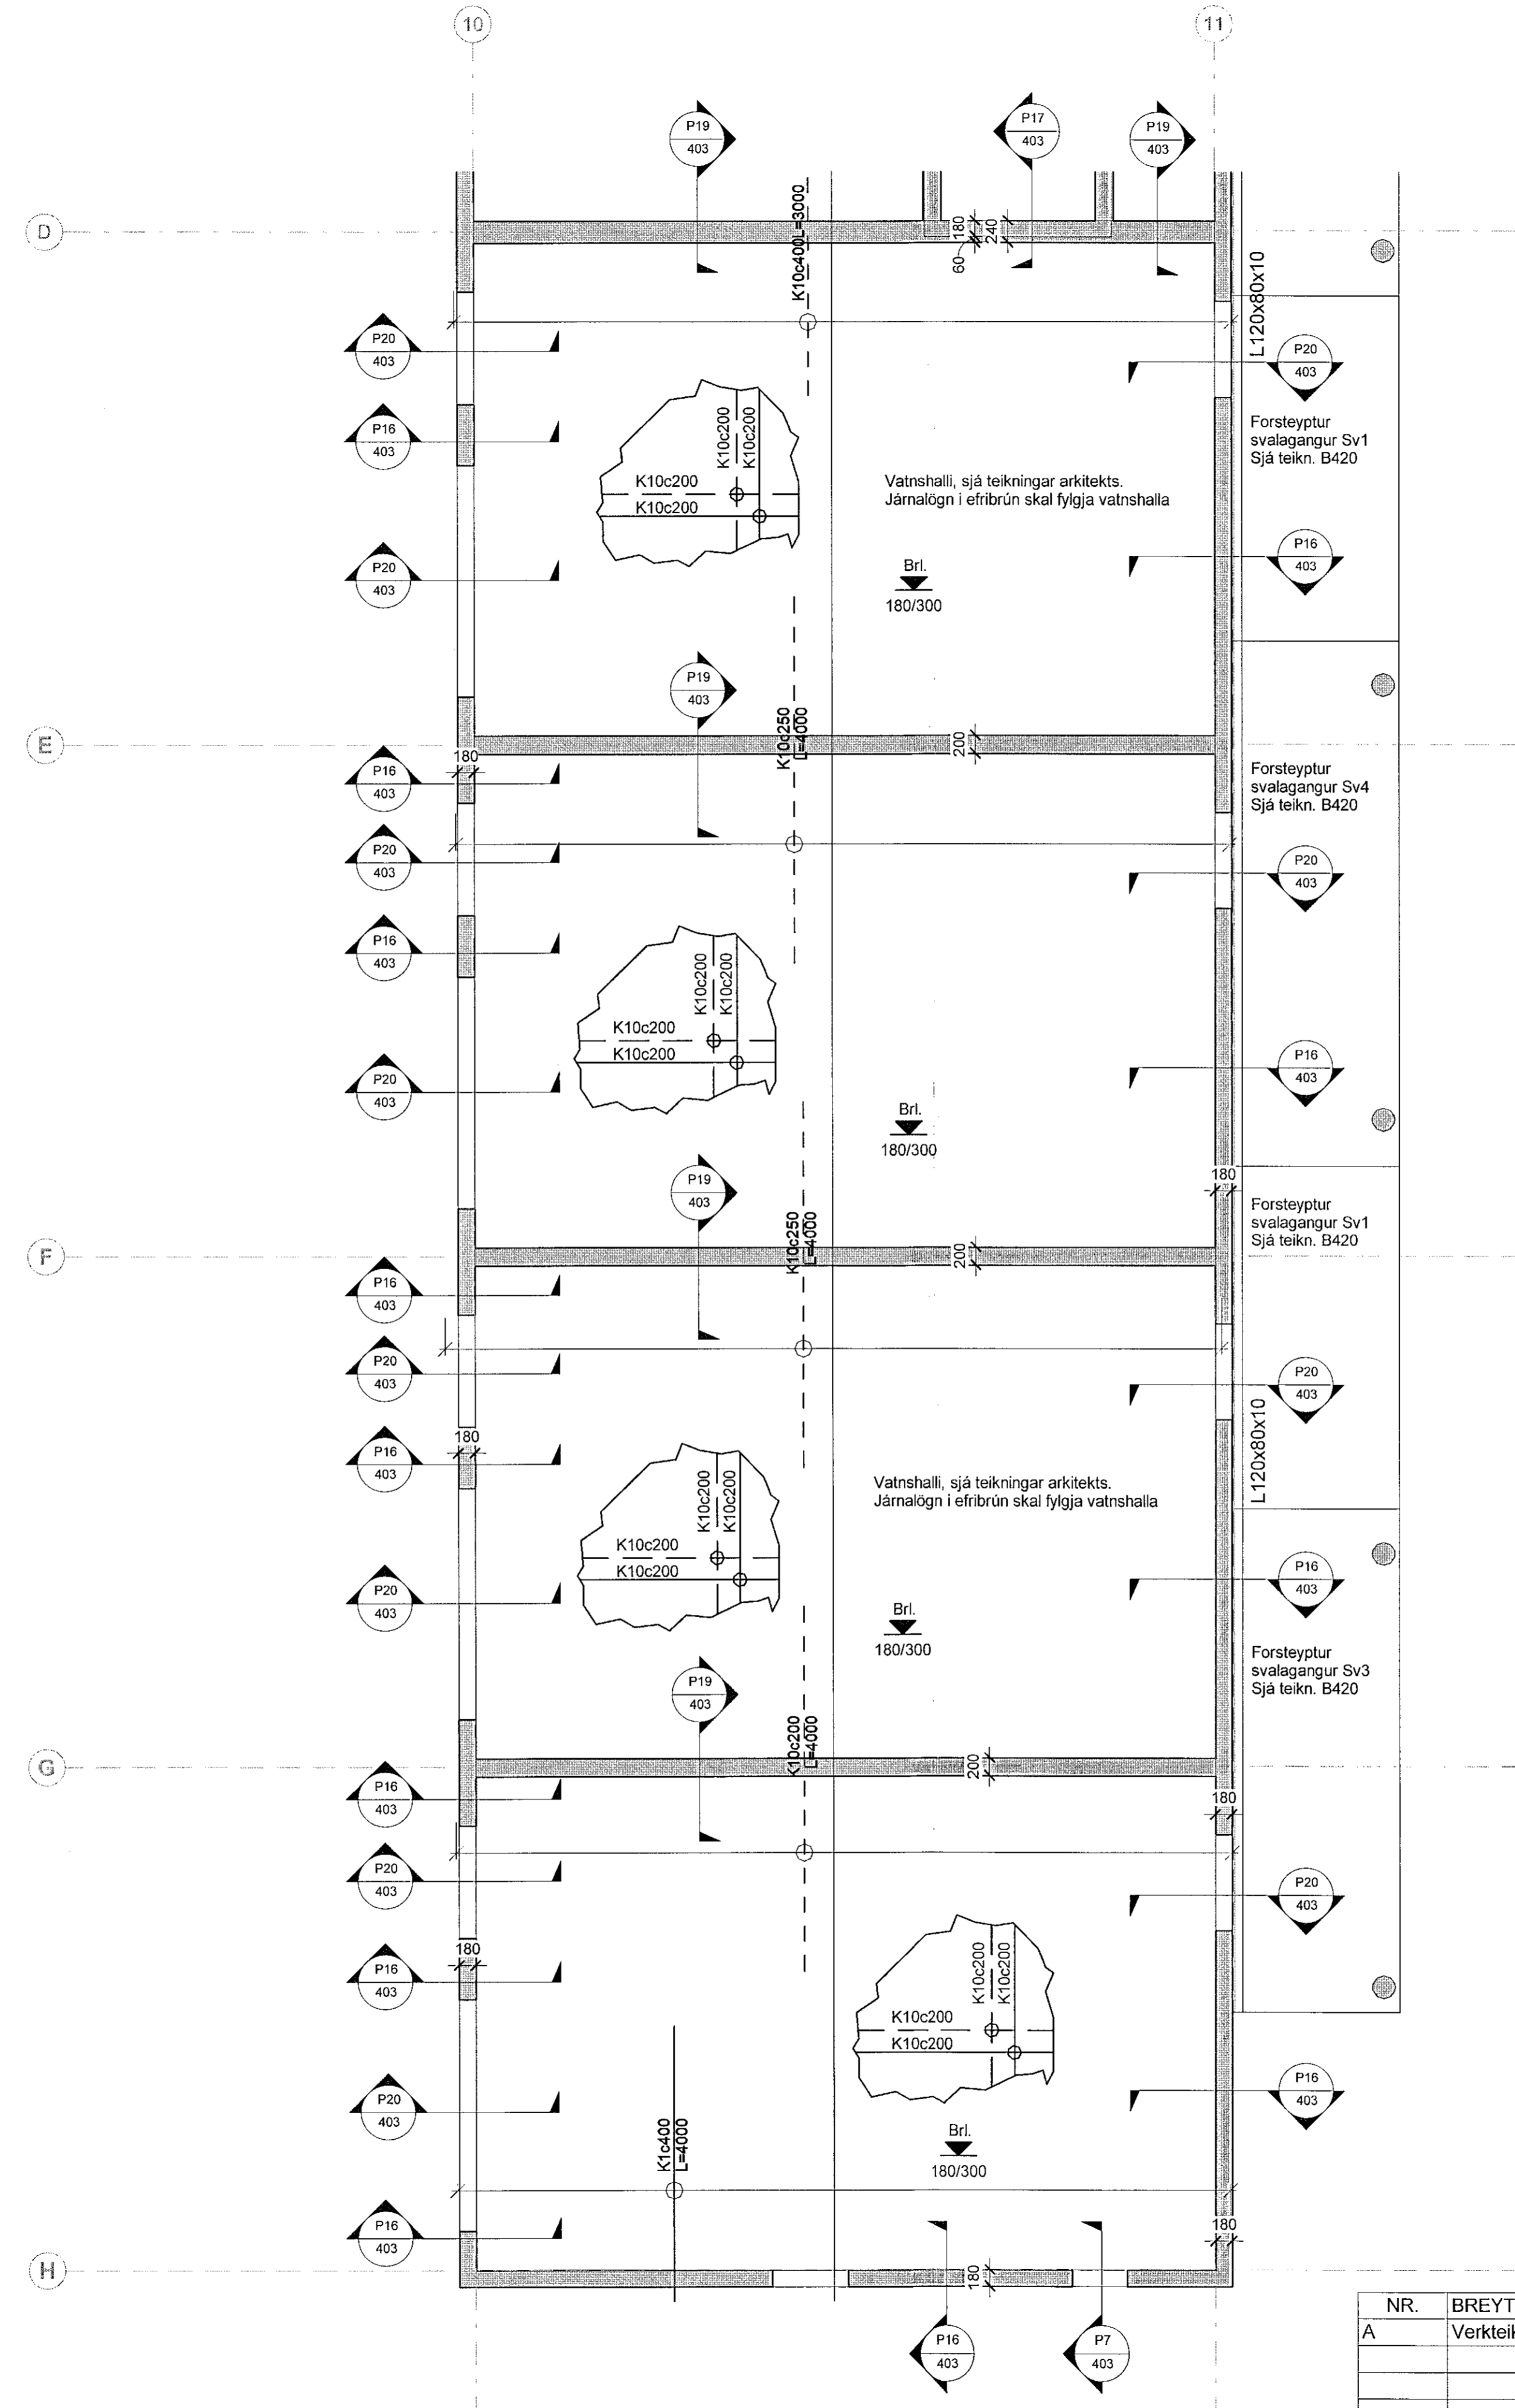

ALMENNAR SKÝRINGAR SJÁ TEIKN. 001
BENDING VEGGJA NEMA ANNAD SE TEKID FRAM:
180/200/250 mm: K10c200 LÖÐRÉTT, K10c250 LÁRÉTT
150 mm: K10c200 LÖÐRÉTT, K10c250 LÁRÉTT
SEJU JÁRNABAKKAR NOTADIR Í STAÐ VINKLAU-
LYKKJA SKULU ÞEIR VALDIR ÞANNIG AÐ
JÁRNAMAGNIÐ SE ÞAÐ SAMÁ.
SE BENDIMOTTA NOTUD Í BOTNPLOTU SKEYTIST
HUN UM TVÆR MOSKVASTÆRDIR
EINANGRUNARBYKKTIR ERU
-100mm PLASTEINANGRUN UNDIR BOTNPLOTU
-75mm PLASTEINANGRUN NIÐUR MED SOKKUL
EINANGRUN SOKKULS ER SÝND Á
TEIKNINGUM ARKITEKTS
-Rúmpýngd á einangrun skal vera 24 kg/m³
KJARNBORASAGA MÁ FYRIR LOGNUM EF EKKI
HEFUR VERID GERT FYRIR ÞEIM Í UPPSTEYPU.
UPPGEFIN KÓTI ER Á NEDRI BRÚN GATS. LENDI
KÓTI Á GATI UNDIR NEDRI BRÚN SOKKULS (HÁÐ
SOKKULDÝPT) ÞÁ LIGGUR LOGNIN UNDIR
SOKKULVEGG.
YFIRFARA SKAL ALLAR MÁLSETNINGAR ÖPG
HÆÐARKÓTA M.T.T TEIKNINGAARKITEKTA OG GERA
HÖNNUÐUM VIÐVART EF MISRÆMI FINNST.

1 4.hæð - Þakplata og veggir - 4/4
1 : 50

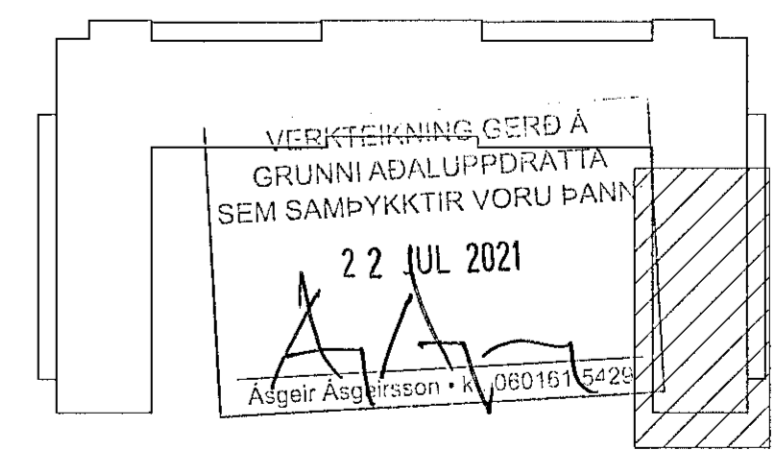

Lykilmynd

NR.	BREYTING	DAGS	BY
A	Verkteikning	2021-09-29	JbF

DAGS	F.H. VERKFRÆÐISTOFA REYKJAVÍKUR: Jón Þorbjörnsson kl.2009775059
DAGS	HÖNNUNARSTJÓRI: Ásgeir Ásgeirsson kl.060161-5429
Verkfræðistofa REYKJAVÍKUR FISKISLÖÐ 75, 101, REYKJAVÍK KT: 560415-0600	
VERK: Hringhamar 2 221 Hafnarfjörður	
TEIKNING: BURÐARVIRKI 4. hæð - Loftaplata og veggir Grunnmynd - 4/4	
VERKNR.: 2104	MKV.: 1 : 50
HANNABD: AS	TEIKNAD: ADÓ
DAGS: 2021-07-08	YFIRFARID: JbF
TEIKNING NR: B145	ÚTGÁFA NR.: A