


Samþykkt þann  
21. okt. 2021  
F.H. Verkfræðistofa Reykjavíkur  
Hringhamar 2  
221 Hafnarfjörður

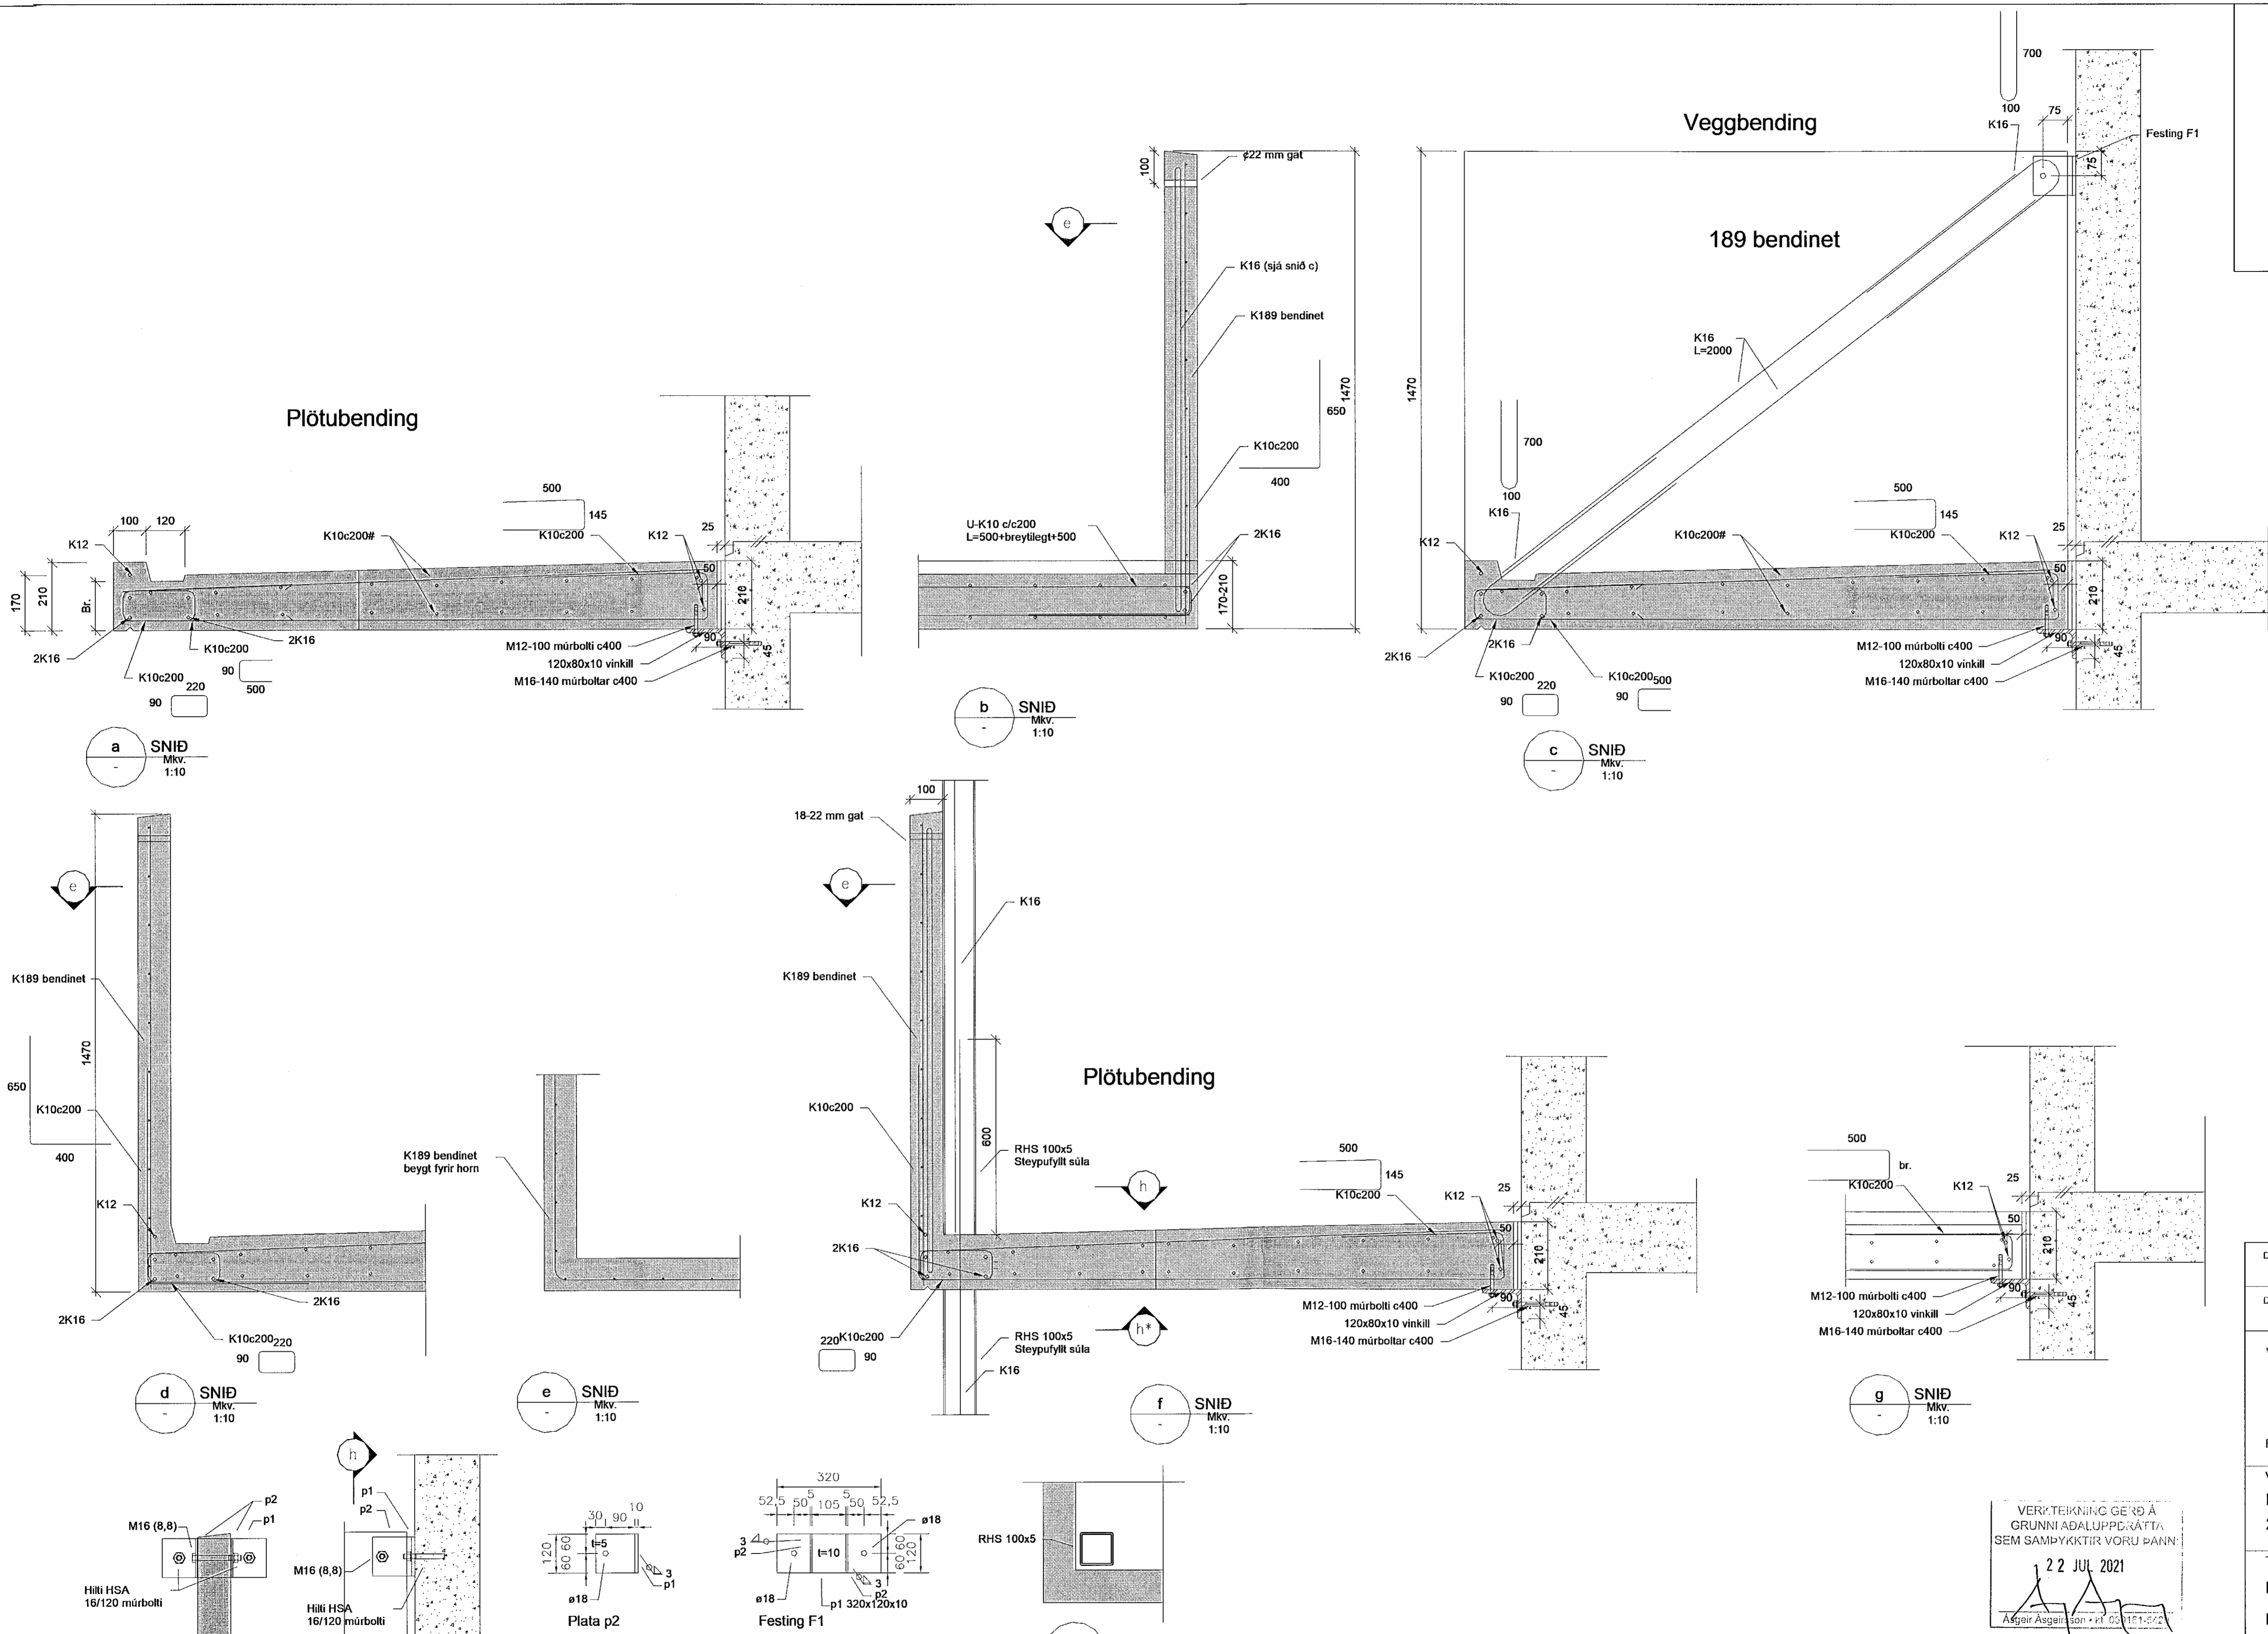

DAGS F.H. VERKFRÆÐISTOFA REYKJAVÍKUR:  
Jón Þorgerður Gunnarsdóttir M:2009775059

DAGS HÖNNUNARSTJÓRI:  
Ásgeir Ásgeirsson M:060161-5429

Verkfræðistofa  
REYKJAVÍKUR  
FISKISLÖD 75, 101, REYKJAVÍK KT: 560415-0600

VERK:  
Hringhamar 2  
221 Hafnarfjörður

TEIKNING:  
BURÐARVIRKI  
Forsteypa - Svalir - Snið og deili

VERKTEIKNING GERÐ Á  
GRUNNI AÐALUPPCÆTTA  
SEM SAMÞYKKTIR VORU ÞANN  
22 JUL 2021  
Ásgeir Ásgeirsson - KT: 060161-5429

NR.	BREYTING	DAGS	BY
A	Verkeigning	2021-09-29	JPF

VERKNR.:	MKV.:
2104	1:10
HANNAD: AS	TEIKNAD: AS
	YFIRFARIÐ: JPF
DAGS: 2021-07-08	ÚTGÁFA NR.: A
	NR.: B426

1 Svalir - Snið og deili  
1:10