

Semþykkt þann
 21. okt. 2021
 F.H. Verkfræðistofa Reykjavíkur
 Höfuðvegurinn 75, 101 Reykjavík
 T: 570 1100

ALMENNAR SKÝRINGAR SJÁ TEIKN. 001

BENDING VEGGJA NEMA ANNAÐ SE TEIÐ FRAM:
 180/200/250 mm: K10c200 LÖÐRÉTT, K10c250 LÁRÉTT
 150 mm: K10c200 LÖÐRÉTT, K10c250 LÁRÉTT

SÉU JÁRNABAKKAR NOTADIR Í STAÐ VINKLAU-
 LYKKJA SKULU ÞEIR VALDIR ÞANNIG AÐ
 JÁRNAMAGNIÐ SE ÞAÐ SAMA.
 SE BENDIMOTTA NOTUB Í BOTNPLOTU SKEYTIST
 HUN UM TVÆR MOSKVAÐ/ERÐIR

EINANGRUNARÞYKKTIR ERU
 -100mm PLASTEINANGRUN UNDIR BOTNPLOTU
 -75mm PLASTEINANGRUN NIÐUR MED SÖKKUL
 EINANGRUN SÖKKULS ER SÝND Á
 TEIKNINGUM ARKITEKTS


-Römbýngd á einangrun skal vera 24 kg/m³

KJARNABORA/SAGA MÁ FYRIR LOGNUM EF EKKI
 HEFUR VERIÐ GERT FYRIR ÞEIM Í UPPSTYPU.

UPPGEFIN KÓTI ER Á NEDRI BRUN GATS. LENDI
 KÓTI Á GATI UNDIR NEDRI BRUN SÖKKULS (HÁÐ
 SÖKKULDÝPT) ÞÁ LIGGUR LOGNIN UNDIR
 SÖKKULVEGG.

YFIRFARA SKAL ALLAR MÁLSETNINGAR ÖPÐ
 HÆÐARKÓTA M.T.T. TEIKNINGAARKITEKTA OG GERA
 HÖNNUÐUM VIÐVART EF MISRÆMI FINNST.

1 Undirstöður - 2/3
 1 : 50

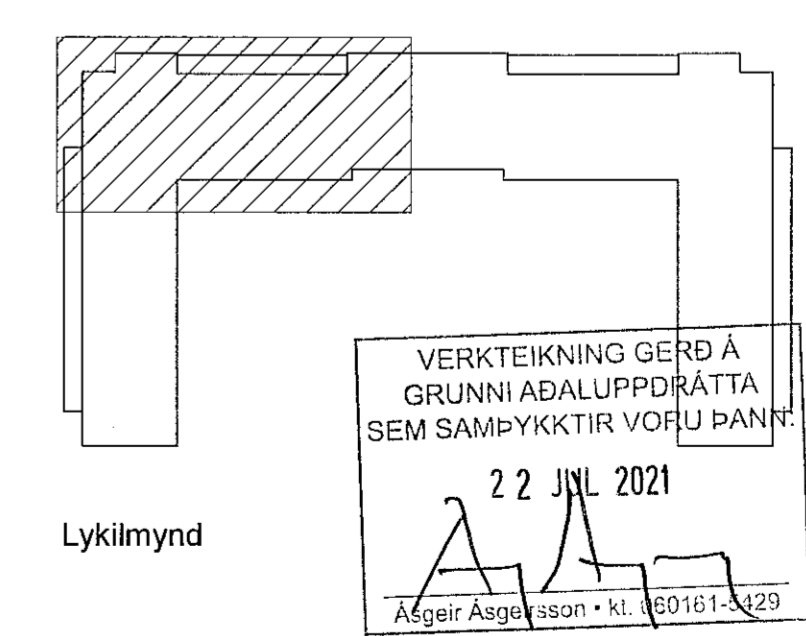

NR.	BREYTING	DAGS	BY
A	Verkteikning	2021-07-08	JPF
B	Svalaundirstaða	2021-09-29	JPF

DAGS	F.H. VERKFRÆÐISTOFU REYKJAVÍKUR: Jón E. Eignbjörgsson kt.2009775059
DAGS	HÖNNUNARSTJÓRI: Ásgeir Ásgeirsson kt.060161-5429

**Verkfræðistofa
 REYKJAVÍKUR**
 FÍSKISLÓÐ 75, 101, REYKJAVÍK KT: 560415-0600

VERK:
**Hringhamar 2
 221 Hafnarfjörður**

TEIKNING:
**BURÐARVIRKI
 Undirstöður 1. hæðar - 2/3**

VERKNR.:	2104	MKV.:	1 : 50
HANNAÐ:	AS	TEIKNAD:	JPF
DAGS:	2021-07-08	YFIRFARID:	JPF
		ÚTGÁFA NR.:	B
		NR:	B105