


Samþykkt þann
21. okt. 2021
L.H. byggingarfræðingur í Hafnarfirði
Hjálmar A. Jónsson
H-113

ALMENNAR SKÝRINGAR SJÁ TEIKN. 001
BENDING VEGGJA NEMA ANNAD SÉ TEKID FRAM.
180/200/250 mm: K10c200 LÖÐRÉTT, K10c250 LÄRÉTT
150 mm: K10c200 LÖÐRÉTT, K10c250 LÄRÉTT
SÉU JÄRNABAKKAR NOTADIR Í STAD VINKLAU-
LYKKJA SKULU ÞEIR VALDIR ÞANNIG AD
JÄRNAMAGNID SÉ ÞAD SAMÁ.
SÉ BENDIMOTTNA NOTUD Í BOTNPLOTU SKEYTIST
HUN UM TVÆR MOSKVAÐÆRDIR
EINANGRUNARBYGKTI ERU
-100mm PLASTEINANGRUN UNDIR BOTNPLOTU
-75mm PLASTEINANGRUN NIDUR MED SOKKUL
EINANGRUN SOKKULS ER SYND Á
TEIKNINGUM ARKITEKTS
-Rúmpýngd á einangrun skal vera 24 kg/m³
KJARNABORA/SAGA MÁ FYRIR LOGNUM EF EKKI
HEFUR VERID GERT FYRIR ÞEIM Í UPPSTEYPU.
UPPGEFIN KÖTI ER Á NEDRI BRUN GATS. LENDI
KÖTI Á GATI UNDIR NEDRI BRUN SOKKULS (HÁD
SOKKULDÝPT) ÞÁ LIGGUR LOGNIN UNDIR
SOKKULVEGG.
YFIRFARA SKAL ALLAR MÁLSETNINGAR OPG
HÆÐARKÖTA M.T.T TEIKNINGARARKITEKTA OG GERA
HÖNNUDUM VIÐVART EF MISRÆMI FINNST.

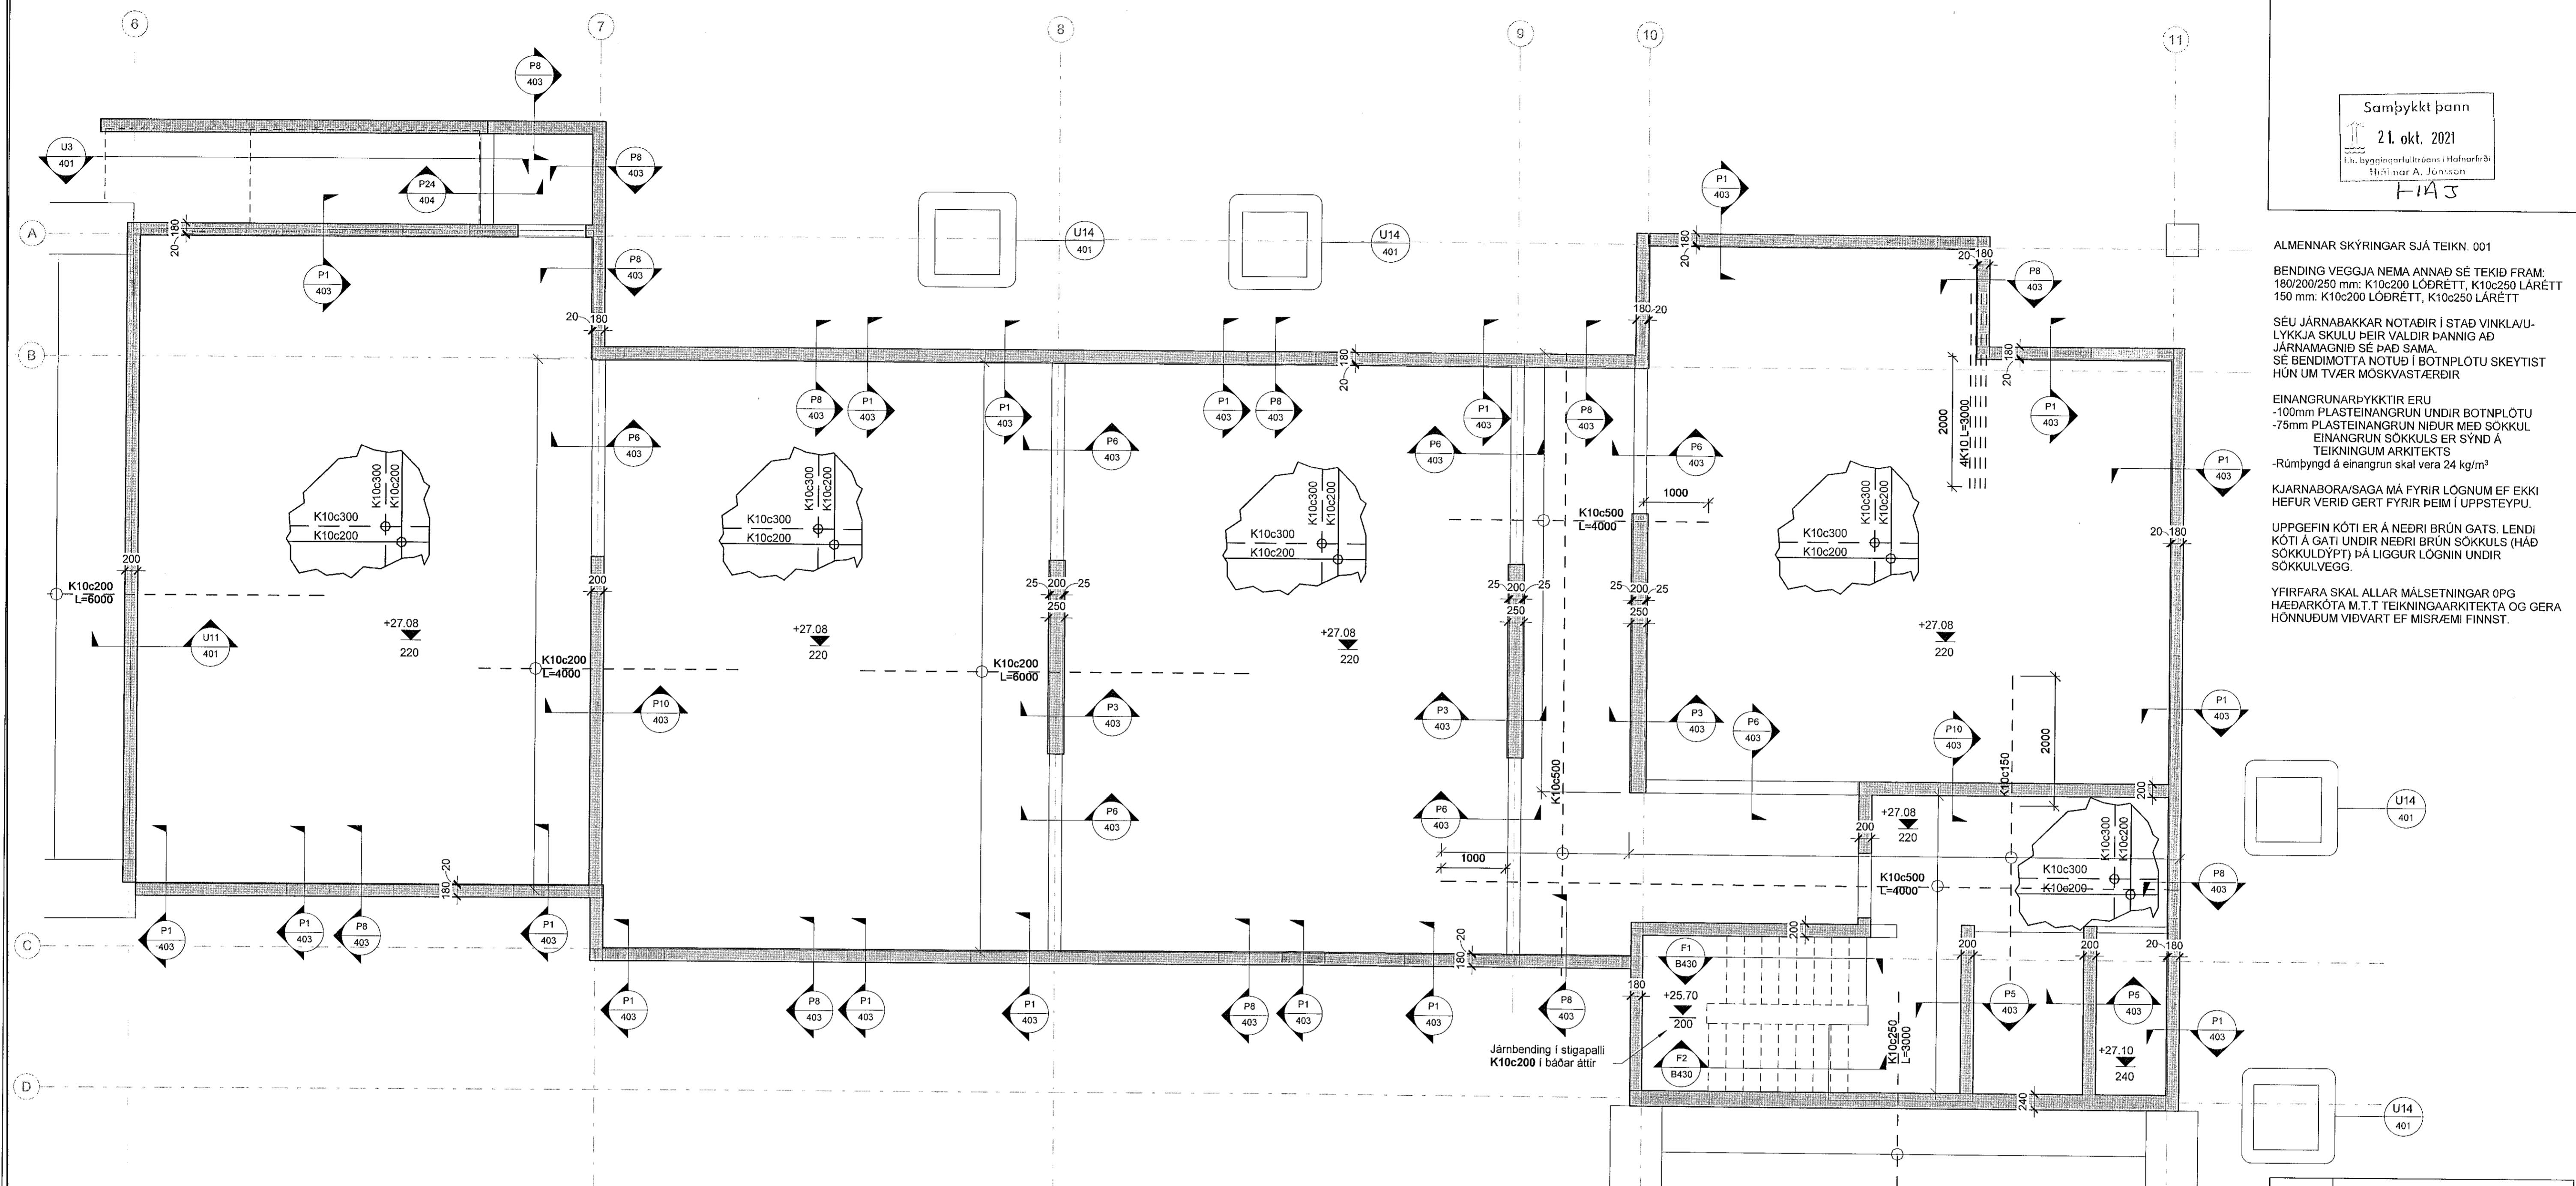

1 Kjallari - Loftaplata og veggir - 1/1
1 : 50

VERKTEIKNING GERD Á
GRUNNIBALUPPDRATTA
SEM SAMÞYKKTIP ÖÐRU ÞANN:
22. JUL. 2021
Ásgeir Ásgeirsson • K1.060161-0429

Lykilmynd

NR.	BREYTING	DAGS	BY
A	Verkteikning	2021-09-29	JPF

DAGS	F.H. VERKFRÆÐISTOFU REYKJAVÍKUR: Jón Þorbjörnsson kt:2009775059
DAGS	HÖNNUNARSTJÓRI: Ásgeir Ásgeirsson kt:060161-5429
Verkfræðistofa REYKJAVÍKUR	
FISKISLÓÐ 75, 101, REYKJAVÍK KT: 560415-0600	
VERK: Hringhamar 2 221 Hafnarfjörður	
TEIKNING: BURÐARVIRKI Kjallari - Loftaplata og veggir Grunnmynd 1/1	
VERKNR.: 2104	MKV.: 1 : 50
HANNAÐ: AS	TEIKNAD: ADÓ
DAGS: 2021-07-08	YFIRFARID: JPF
	ÚTGÁFA NR.: A