



Samþykkt þann
21. okt. 2021
Lín. byggingarfulltrúans í Hafnarfirði
Hildmar A. Jónsson
H.A.S

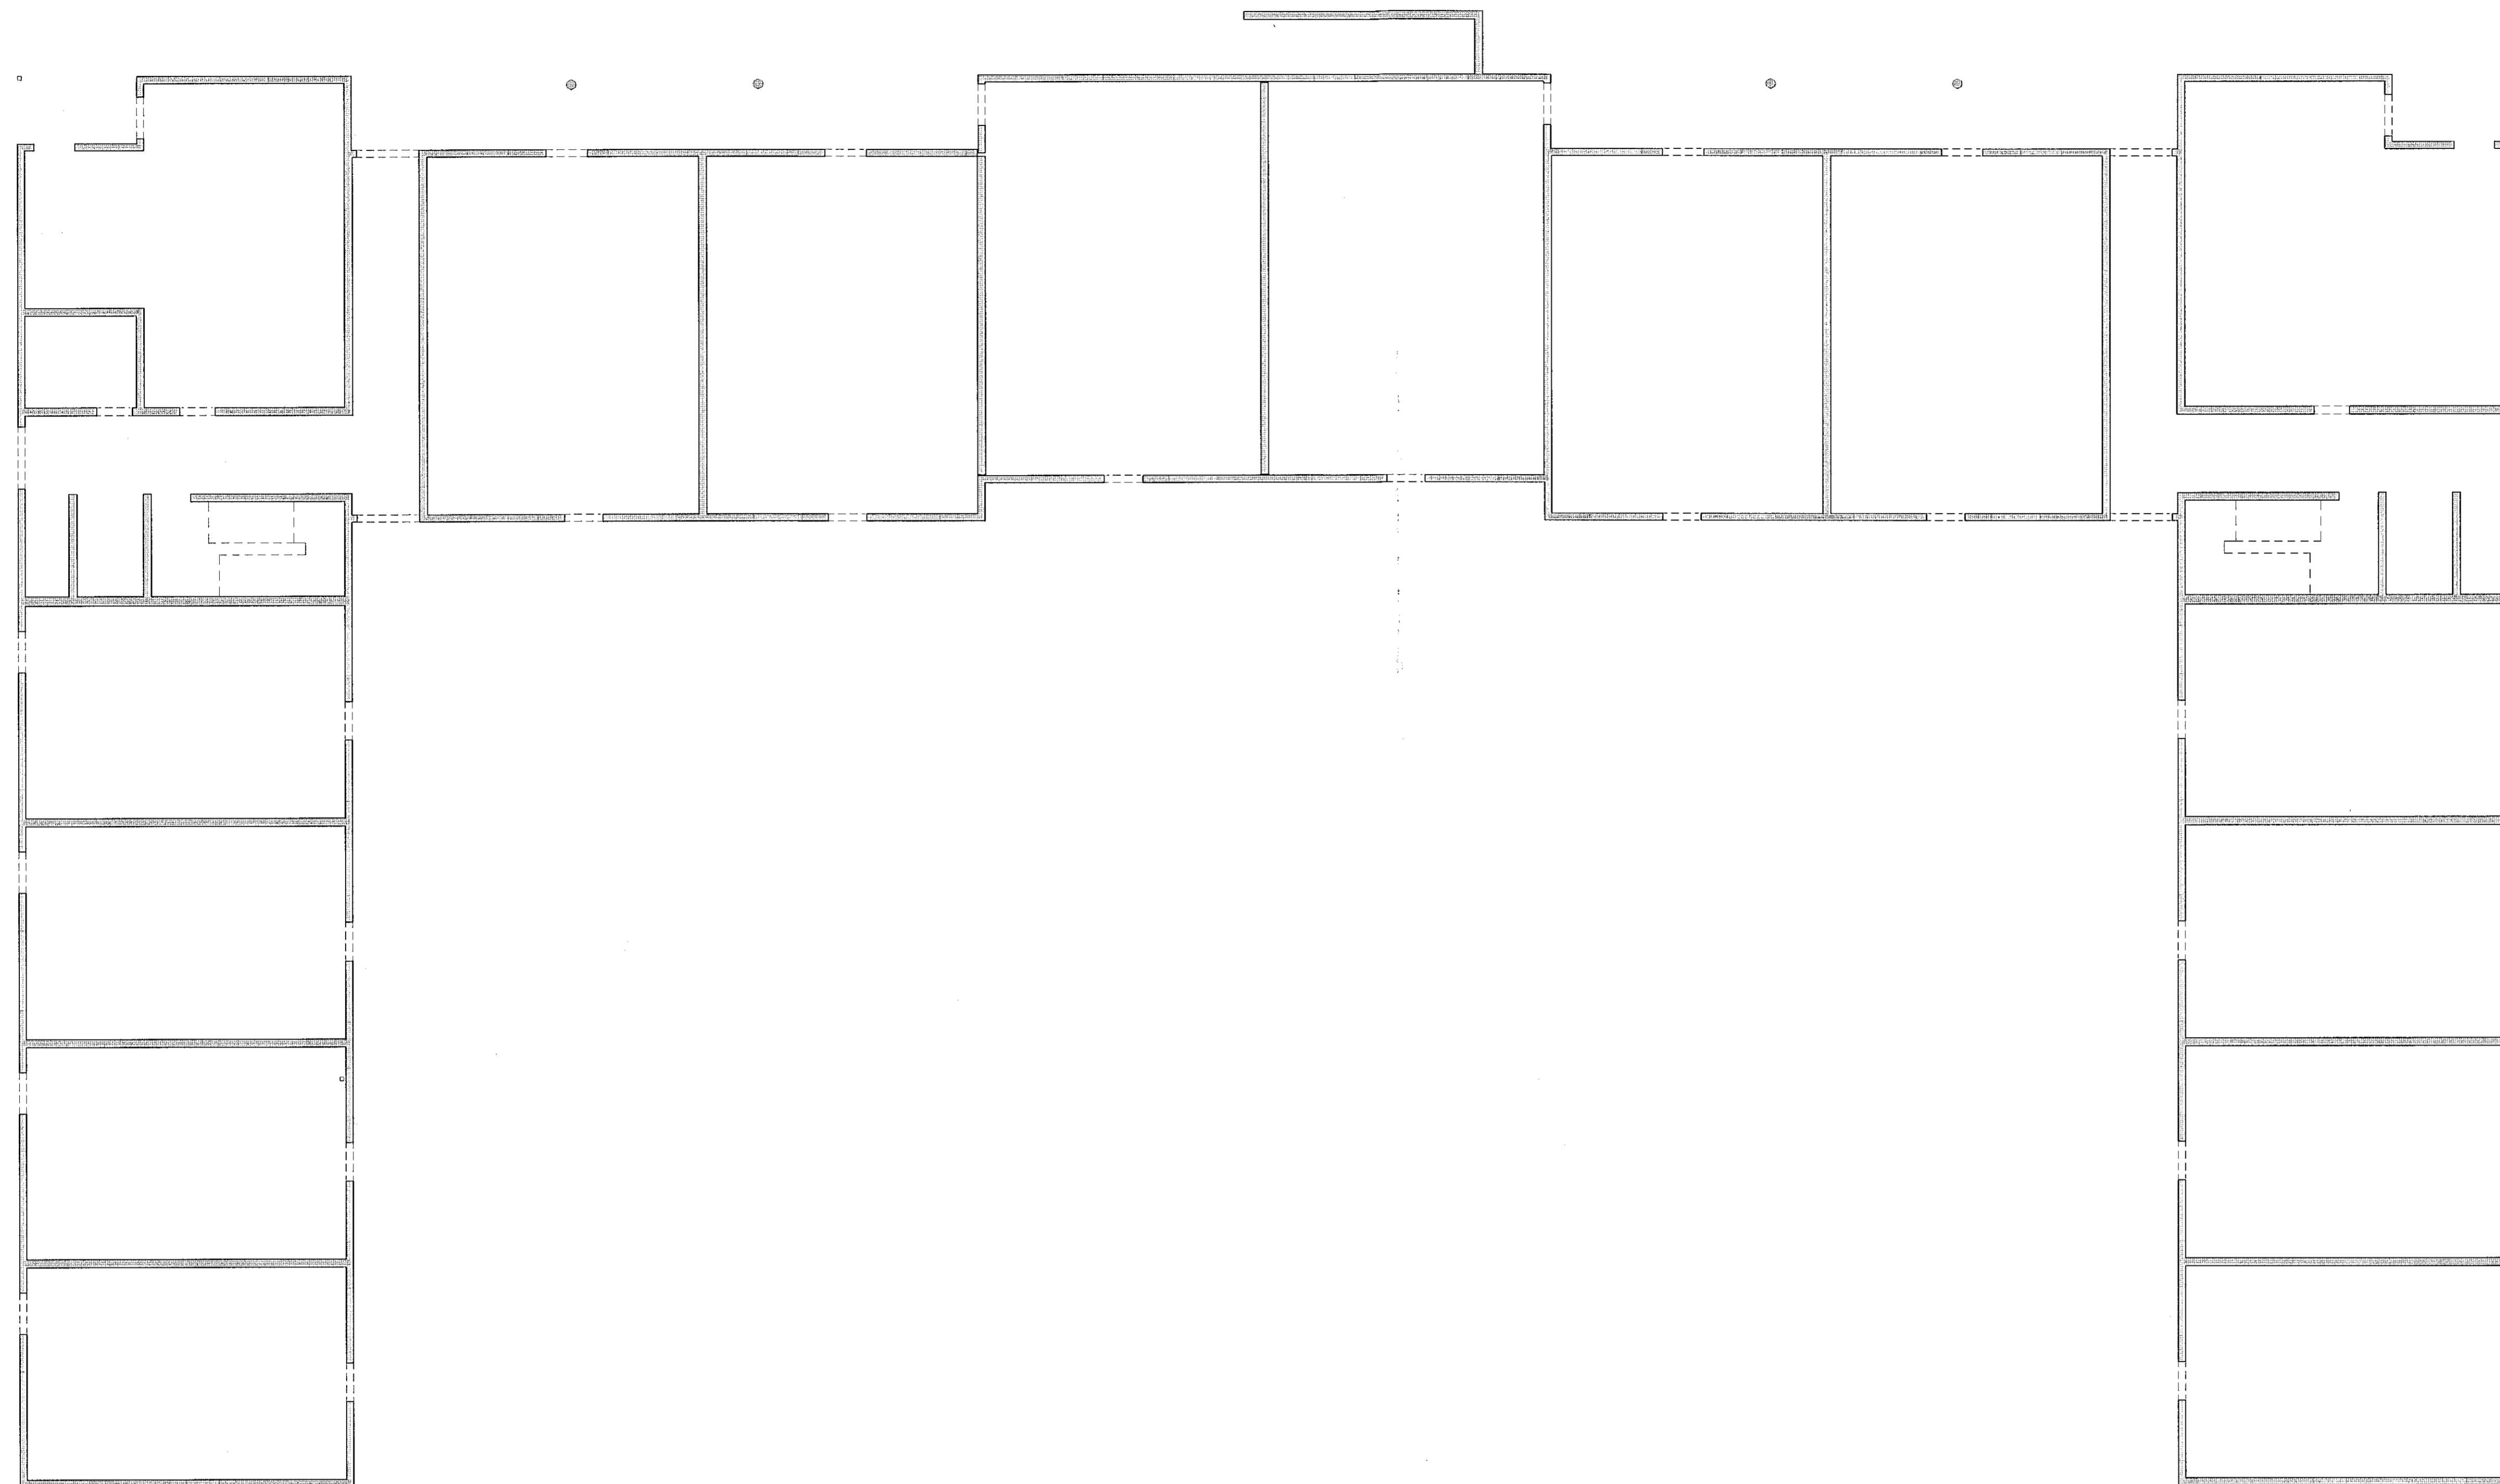

1 1.hæð - Loftaplata og veggir - Yfirlitsmynd
1:100

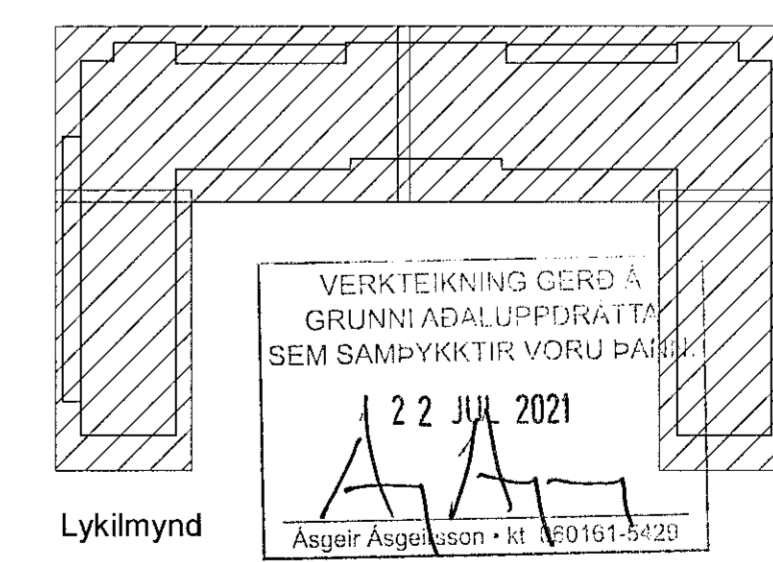

NR.	BREYTING	DAGS	BY
A	Verkeikning	2021-09-29	JPF

DAGS	F.H. VERKFRÆÐISTOFU REYKJAVÍKUR: Jón Þór Einarsson kt:2009775059
DAGS	HÖNNUNARSTJÓRI: Asgeir Asgeirsson kt:060161-5429
Verkfræðistofa REYKJAVÍKUR	
FISKISLÓÐ 75, 101, REYKJAVÍK KT: 560415-0600	
VERK: Hringhamar 2 221 Hafnarfjörður	
TEIKNING: BURÐARVIRKI 1.hæð - Loftaplata og veggir Yfirlitsmynd	
VERKNR.: 2104	MKV.: 1:100
HANNAÐ: AS	TEIKNAD: ADÓ
DAGS: 2021-07-08	YFIRFARIÐ: JPF
TEIKNING NR: B110	ÚTGÁFA NR.: A