

Sambýkt þann  
21. okt. 2021  
F.H. Verkfræðistofa Reykjavíkur  
Höfundur: A. Jónsson

ALMENNAR SKÝRINGAR SJÁ TEIKN. 001

BENDING VEGGJA NEMA ANNAD SÉ TEKIÐ FRAM:  
180/200/250 mm: K10c200 LÖBRET, K10c250 LÁRÉTT  
150 mm: K10c200 LÖBRET, K10c250 LÁRÉTT

SÉU JÁRNABAKKAR NOTADIR Í STAÐ VINKLAU-  
LYKKJA SKULU ÞEIR VALDIR ÞANNIG AÐ  
JÁRNANIGNIÐ SÉ ÞAÐ SAMÁ  
SÉ BENDIKOTTA NOTUÐ Í BOTNPLÖTU SKEYTIST  
HÚN UM TVÆR MOSKVAÐÆRÐIR


EINANGRUNARÞYKKTIR ERU  
-100mm PLASTEINANGRUN UNDIR BOTNPLÖTU  
-75mm PLASTEINANGRUN NIBUR MED SOKKUL  
EINANGRUN SOKKULS ER SYND Á  
TEIKNINGUM ARKITEKTS

-Rúmbygnd á einangrun skal vera 24 kg/m³


KJARNABORA/SAGA MÁ FYRIR LÖGNUM EF EKKI  
HEFUR VERIÐ GERT FYRIR ÞEIM Í UPPSTEYPU.

UPPGEFNI KÓTI ER Á NEDRI BRÚN GATS. LENDI  
KÓTI Á GATI UNDIR NEDRI BRÚN SOKKULS (HÁÐ  
SOKKULDÝPT) ÞÁ LIGGUR LÖGNIN UNDIR  
SOKKULVEGG.

YFIRFARA SKAL ALLAR MÁLSETNINGAR ÖPÐ  
HJEDARKÓTA M. I. T. TEIKNINGAARKITEKTA OG GERA  
HÖNNUÐUM VIÐVART EF MISRÆMI FINNST.

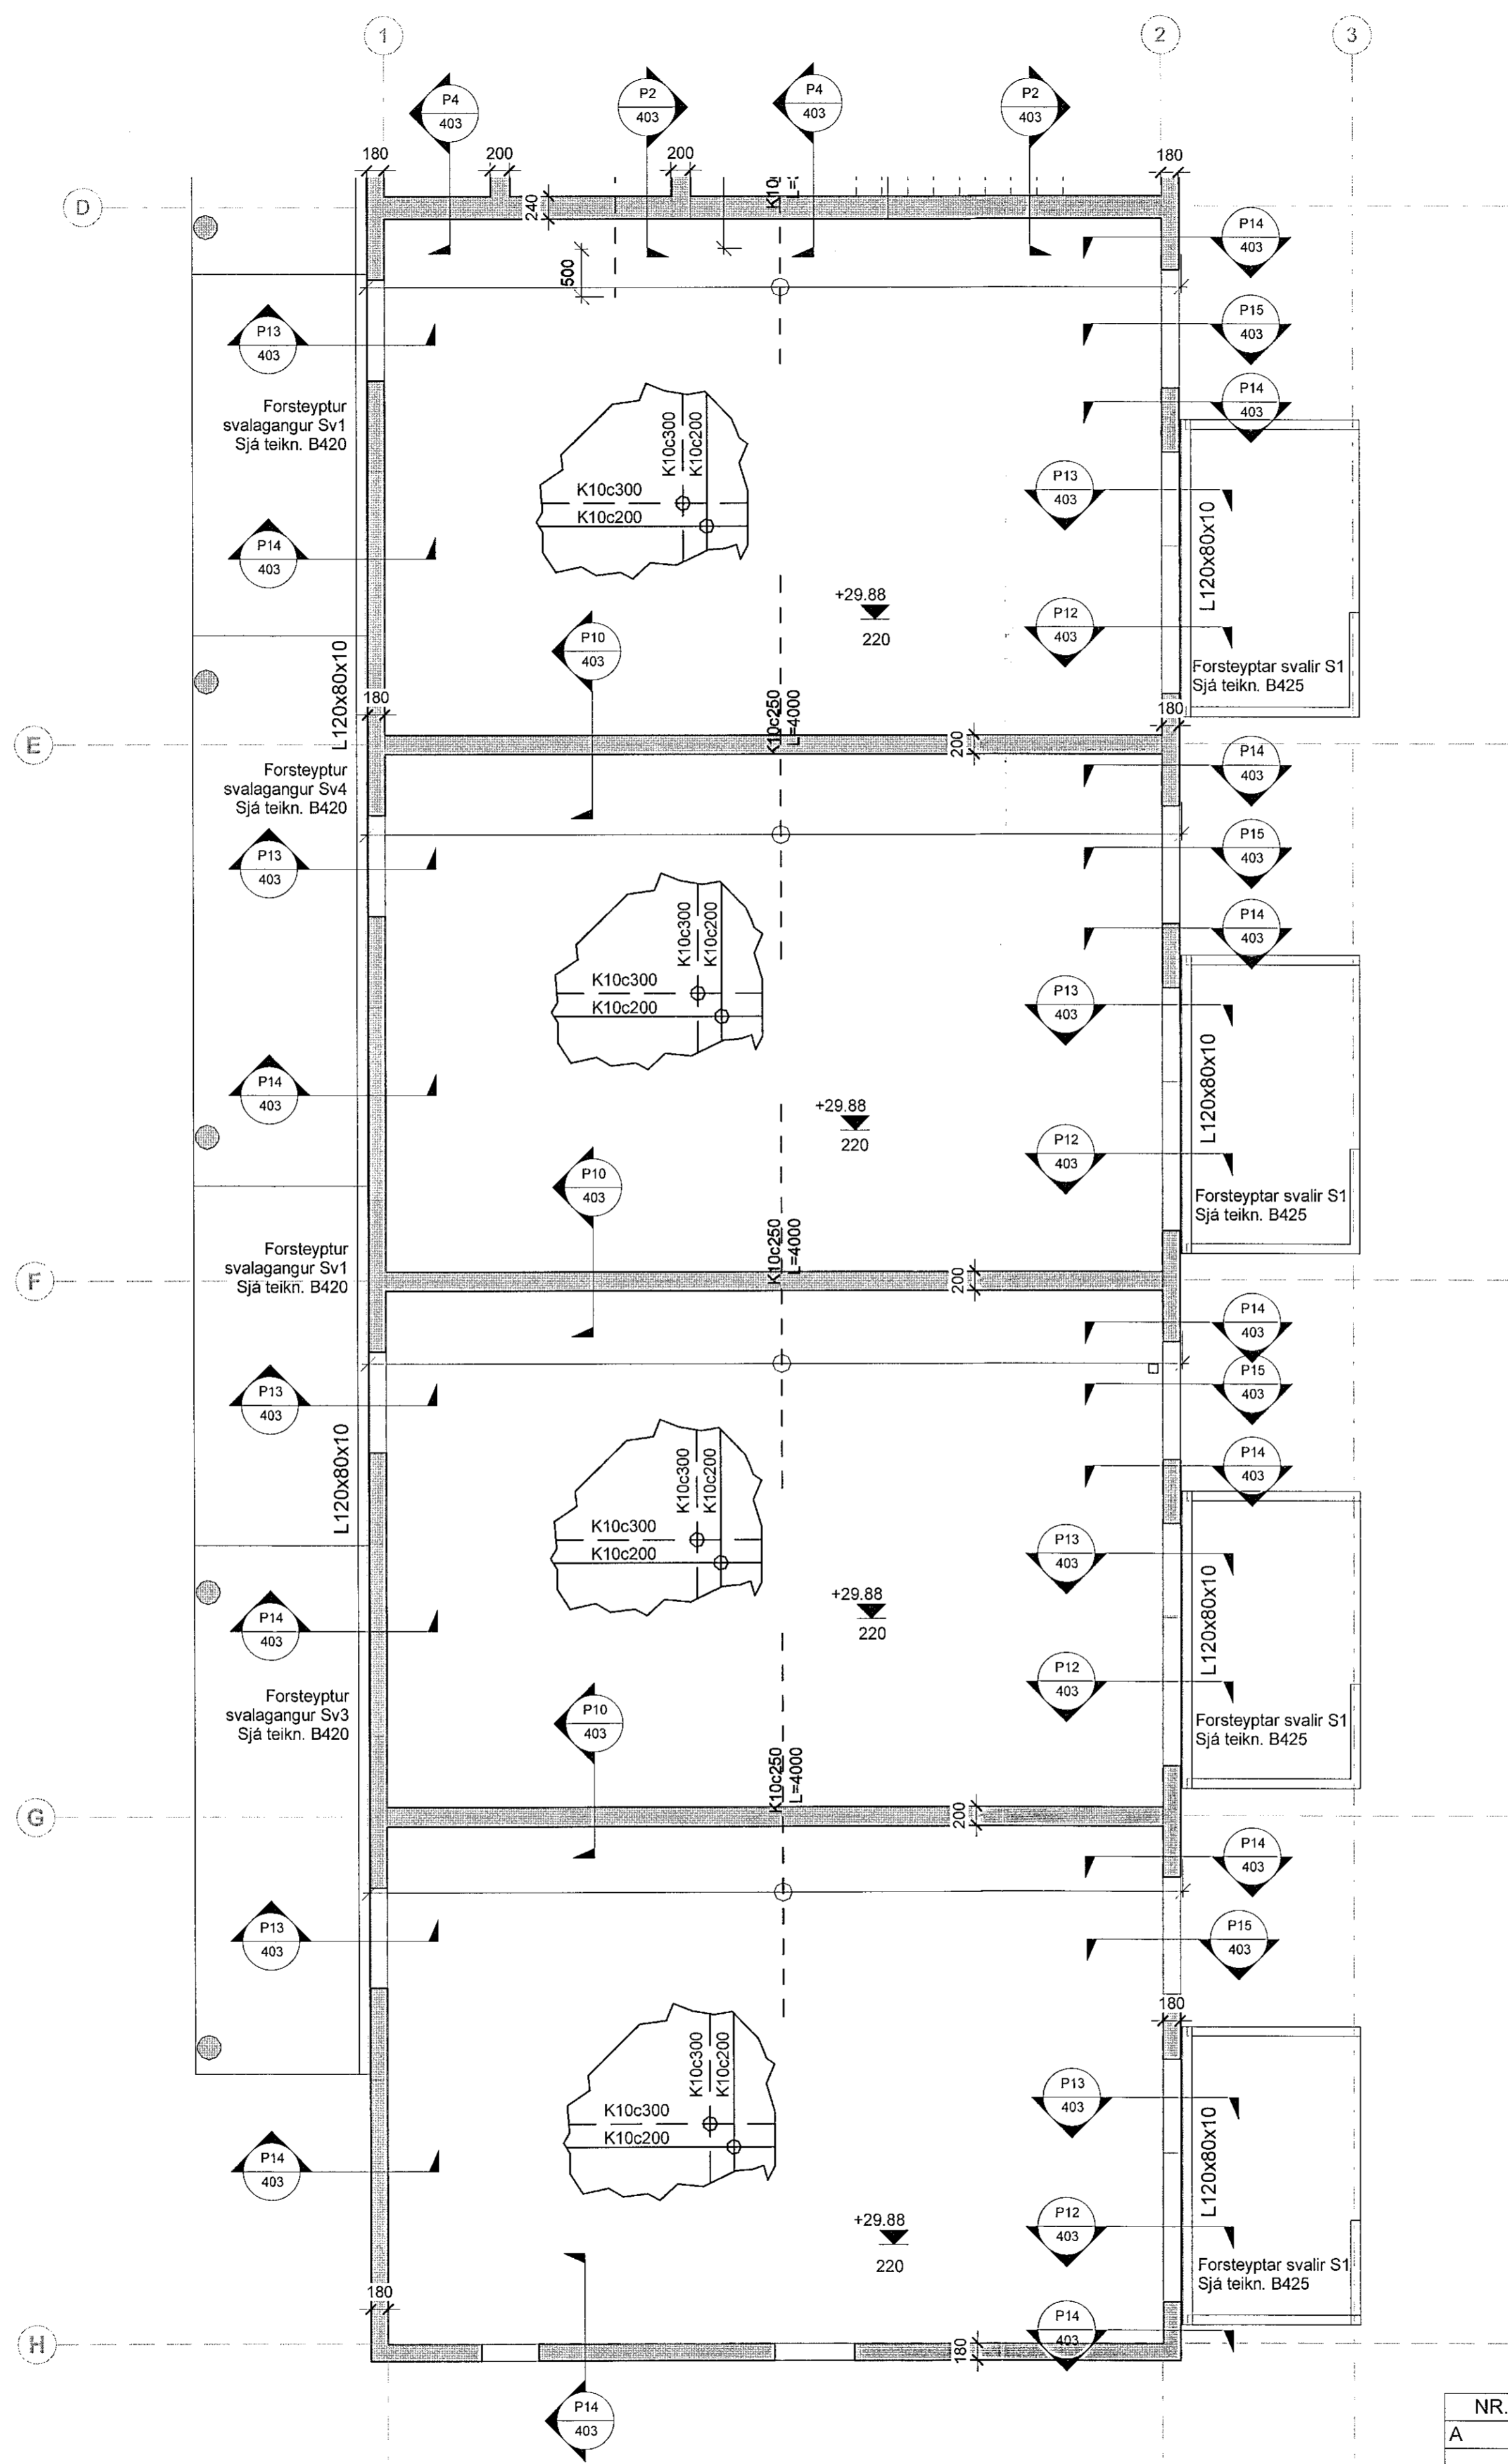

1. hæð - Loftaplata og veggir - 1/4  
1 : 50

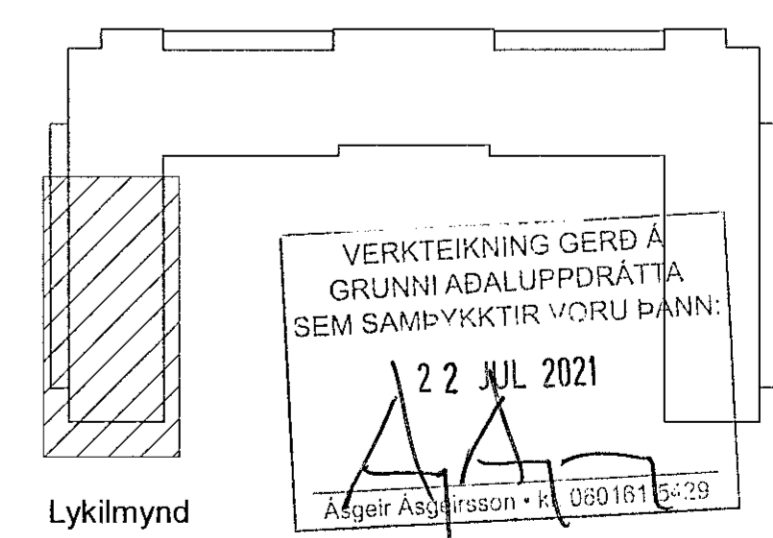

NR.	BREYTING	DAGS	BY
A	Verkteikning	2021-09-29	JbF

DAGS	F.H. VERKFRÆÐISTOFU REYKJAVÍKUR: Jón Þór Þorsteinsson kt.2009775059
DAGS	HÖNNUNARSTJÓRI: Ágæir Ásgeirsson kt.060161-5429
<b>Verkfræðistofa REYKJAVÍKUR</b>	
FISKISLÓÐ 75, 101, REYKJAVÍK KT: 560415-0600	
VERK: <b>Hringhamar 2 221 Hafnarfjörður</b>	
TEIKNING: <b>BURÐARVIRKI 1.hæð - Loftaplata og veggir Grunnmynd - 1/4</b>	
VERKNR.: <b>2104</b>	MKV.: <b>1 : 50</b>
HANNAÐ: <b>AS</b>	TEIKNAD: <b>ADÓ</b>
DAGS: <b>2021-07-08</b>	YFIRFARID: <b>JbF</b>
NR.: <b>B112</b>	ÚTGÁFA NR.: <b>A</b>