


Samþykkt þann  
21. okt. 2021  
F.H. Verkfræðistofa Reykjavíkur  
Höfundur: A. Jónsson  
H.A.S.

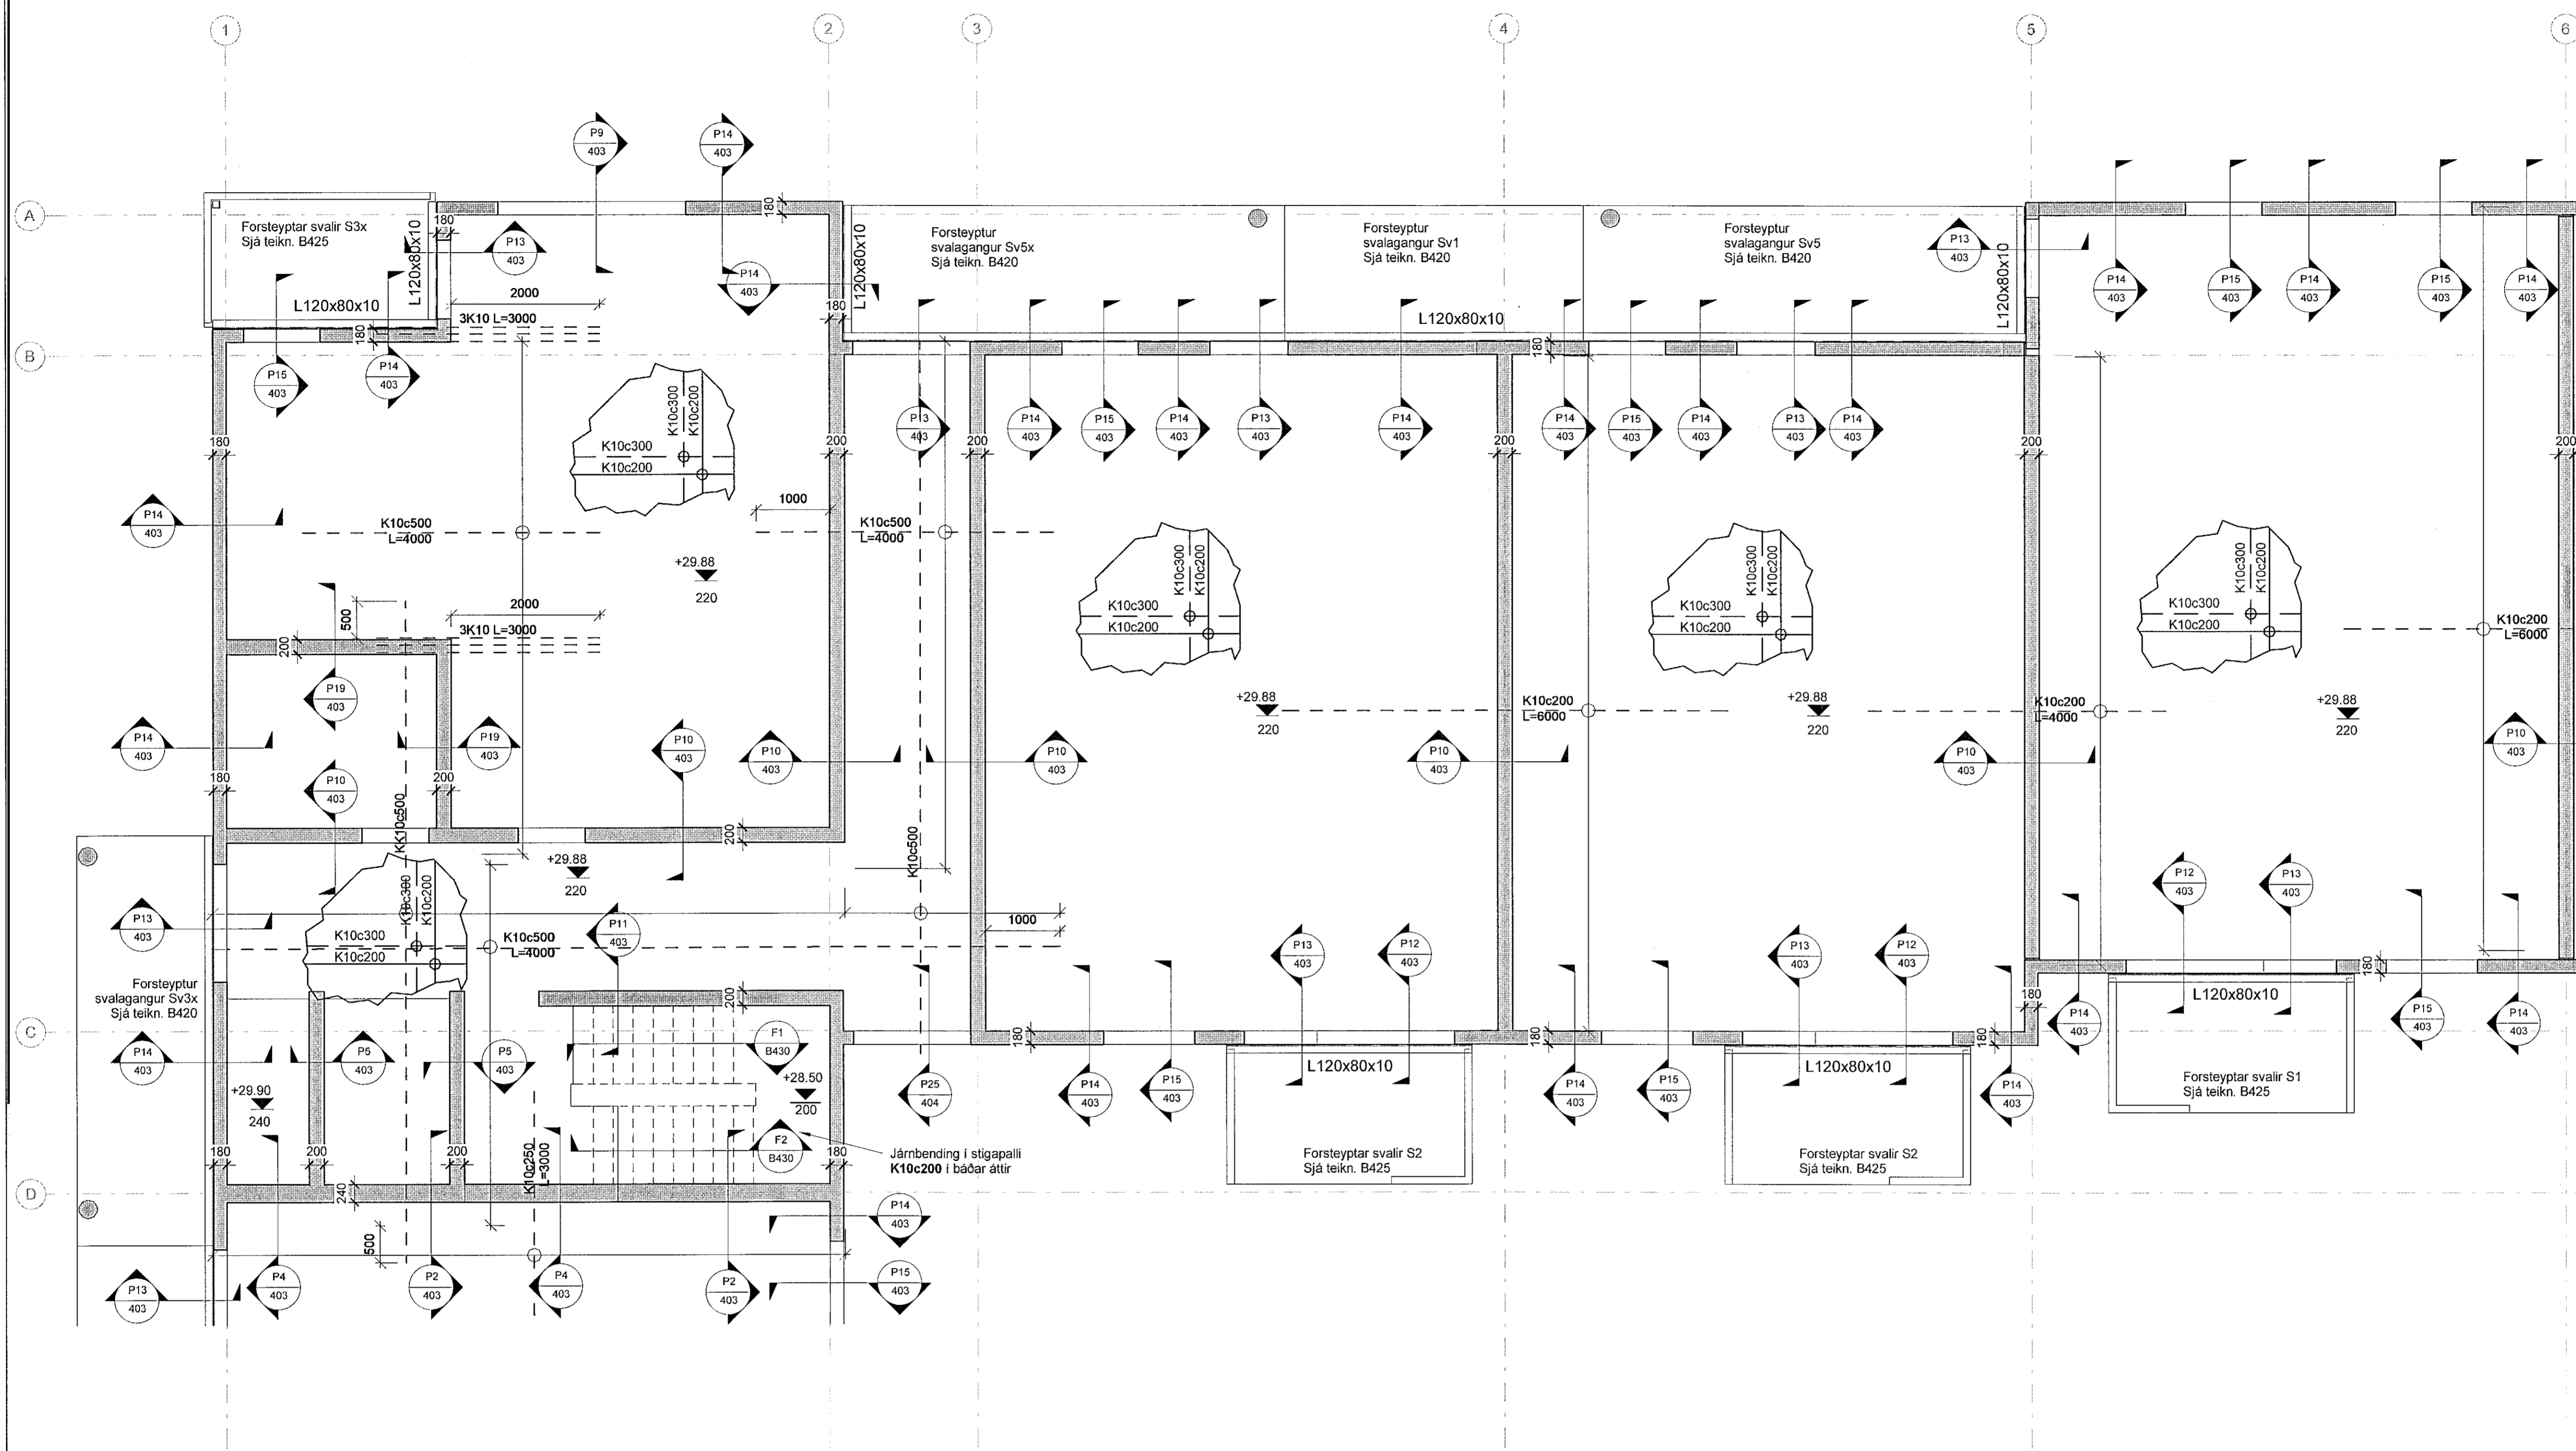

ALMENNAR SKÝRINGAR SJÁ TEIKN. 001

BENDING VEGGJA NEMA ANNAD SÉ TEKID FRAM:  
180/200/250 mm: K10c200 LÖÐRETT, K10c250 LÁRETT  
150 mm: K10c200 LÖÐRETT, K10c250 LÁRETT

SÉU JÄRNABAKKAR NOTADIR Í STAÐ VINKLAU-  
LYKKJA SKULU ÞEIR VALDIR ÞANNIG AD  
JÄRNAMAGNID SÉ ÞAD SAMÁ.  
SÉ BENDIMÖTTA NOTUD I BOTNPLÖTU SKEYTIST  
HUM UM TVÆR MÖSKVASTÆRDIR


EINANGRUNARÞYKKTIR ERU  
-100mm PLASTEINANGRUN UNDIR BOTNPLÖTU  
-75mm PLASTEINANGRUN NIÐUR MEÐ SÖKKUL  
EINANGRUN SÖKKULS ER SYND Á  
TEIKNINGUM ARKITEKTS  
-Rúmpýngd á einangrun skal vera 24 kg/m³

KJARNABORA/SAGA MÁ FYRIR LÖGNUM EF EKKI  
HEFUR VERID GERT FYRIR ÞEIM I UPPSTEYPU.

UPPGEFIN KÖTI ER Á NEDRI BRÚN GATS. LENDI  
KÖTI Á GATI UNDIR NEDRI BRÚN SÖKKULS (HÁÐ  
SÖKKULDÝPT) ÞÁ LIGGUR LÖGNIN UNDIR  
SÖKKULVEGG.

YFIRFARA SKAL ALLAR MÁLSETNINGAR ÖPG  
HÆÐARKÖTA M.T.T TEIKNINGAARKITEKTA OG GERA  
HÖNNUÐUM VIÐVART EF MISRÆMI FINNST.

1 1.hæð - Loftaplata og veggir - 2/4  
1 : 50

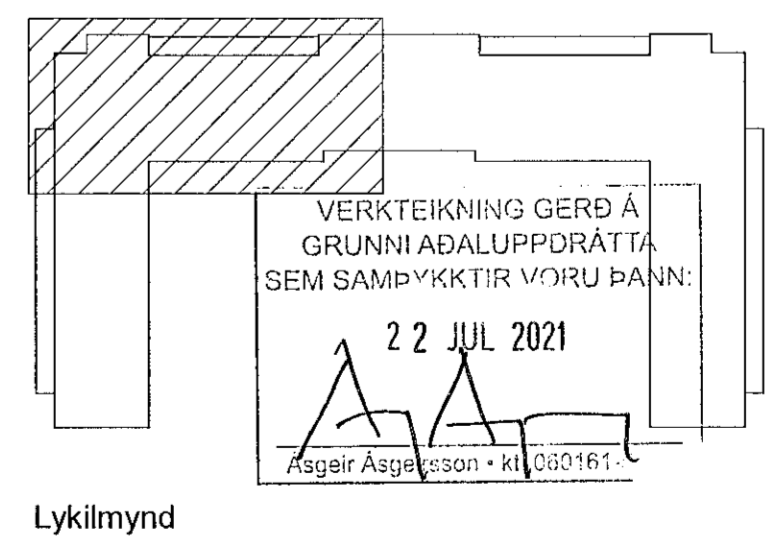

NR.	BREYTING	DAGS	BY
A	Verkteikning	2021-09-29	JÞF

DAGS	F.H. VERKFRÆÐISTOFU REYKJAVÍKUR: Jón Þór Þorðsson kt:2009775059
DAGS	HÖNNUNARSTJÓRI: Asgeir Asgeirsson kt:060161-5429
<b>Verkfræðistofa REYKJAVÍKUR</b>	
FISKISLÓÐ 75, 101, REYKJAVÍK KT: 560415-0600	
VERK: <b>Hringhamar 2 221 Hafnarfjörður</b>	
TEIKNING: <b>BURDARVIRKI 1. hæð - Loftaplata og veggir Grunnmynd 2/4</b>	
VERKNR.: <b>2104</b>	MKV.: <b>1 : 50</b>
HANNAÐ: <b>AS</b>	TEIKNAD: <b>ADÓ</b>
DAGS: <b>2021-07-08</b>	YFIRFARID: <b>JÞF</b>
NR: <b>B113</b>	ÚTGÁFA NR.: <b>A</b>