

Sampykkt þann

21. okt. 2021

F.H. Verkfræðistofa Reykjavíkur  
Höfundur: A. Jónsson

FJA 5

**ALMENNAR SKÝRINGAR SJÁ TEKN. 001**

**BENDING VEGGJA NEMA ANNAD SÉ TEKID FRAM:**  
180/200/250 mm: K10c200 LÖÐRÉTT, K10c250 LÁRÉTT  
150 mm: K10c200 LÖÐRÉTT, K10c250 LÁRÉTT


**SÉJU JÄRNABAKKAR NOTADIR Í STAD VINKLAU-  
LYKKJA SKULU DEIR VALDIR ÞANNIG AD  
JÄRNAMAGNID SÉ ÞAÐ SAMA.  
SÉ BENDIMOTTA NOTUD I BOTNPLÖTU SKEYTIST  
HÚN UM TVÆR MOSKVASTÆRDIR**

**EINANGRUNARÞYKKTIR ERU**  
-100mm PLASTEINANGRUN UNDIR BOTNPLÖTU  
-75mm PLASTEINANGRUN NIDUR MÆÐ SÖKKUL  
EINANGRUN SÖKKULS ER SYND Á  
TEIKNINGUM ARKITEKTS  
-Rúmpýngd á einangrun skal vera 24 kg/m³


**KJARNABORA/SAGA MÁ FYRIR LÖGNUM EF EKKI  
HEFUR VERID GERT FYRIR ÞEIM I UPPSTEYPU.**

**UPPGEFIN KÓTI ER Á NEDRI BRÚN GATS. LENDI  
KÓTI Á GATI UNDIR NEDRI BRÚN SÖKKULS (HÁÐ  
SÖKKULDÝPT) ÞÁ LIGGUR LÖGIN UNDIR  
SÖKKULVEGG.**

**YFIRFARA SKAL ALLAR MÁLSETNINGAR ÖPG  
HÆÐARKÓTA M.T.T TEIKNINGARKITEKTA OG GERA  
HÖNNUDUM VIÐVART EF MISRÆMI FINNST.**

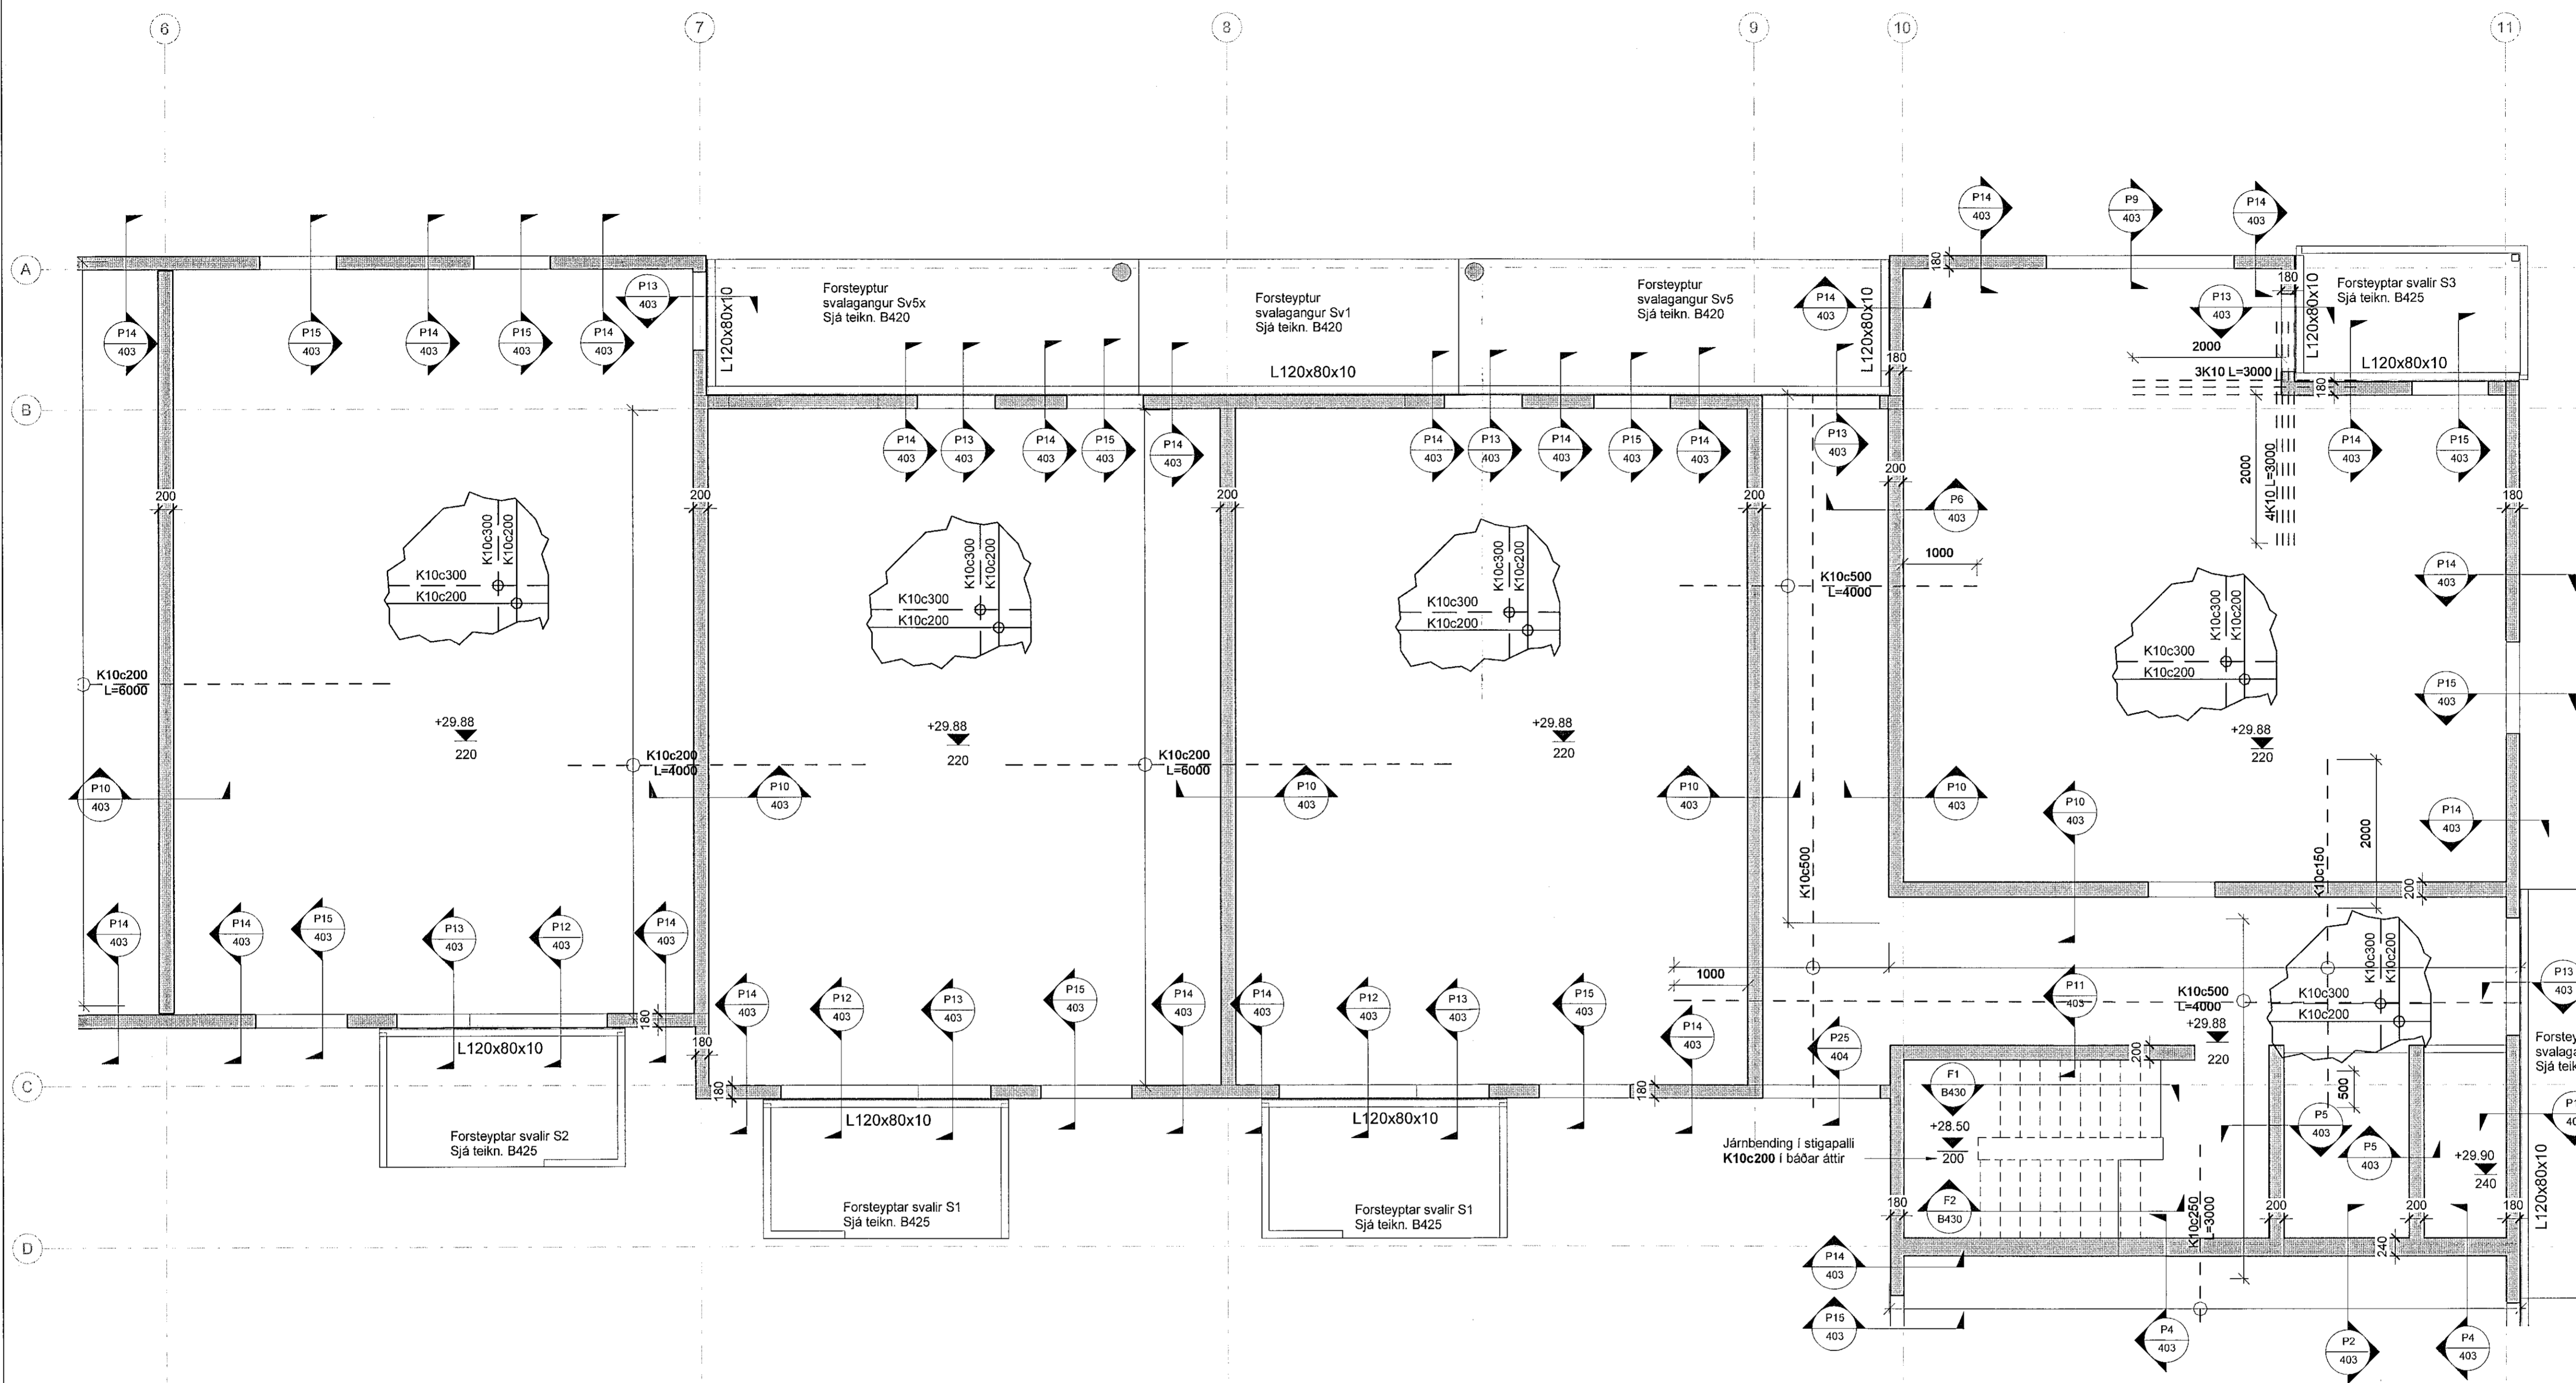

1. hæð - Loftaplata og veggir - 3/4  
1:50

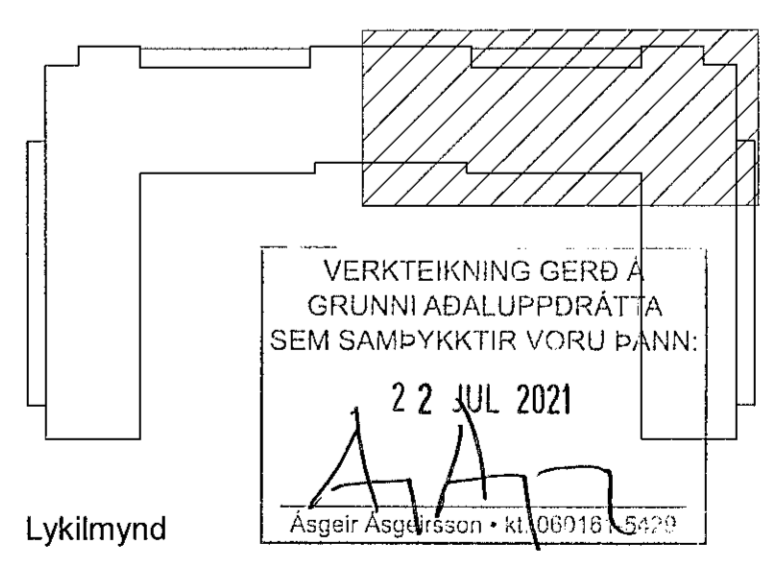

VERKTEIKNING GERD Á  
GRUNNI AÐALUPPDRA'TA  
SEM SAMÞYKKTIR VORU ÞANN:  
22 JUL 2021  
Ásgeir Ásgeirsson • kt: 060116-5429

Lykilmynd

DAGS	F.H. VERKFRÆÐISTOFA REYKJAVÍKUR: Jón Þór Þorjónsson kt:2009775059
DAGS	HÖNNUNARSTJÓRI: Ásgeir Ásgeirsson kt:060116-5429

**Verkfræðistofa  
REYKJAVÍKUR**  
FISKISLÖÐ 75, 101, REYKJAVÍK KT: 560415-0600

VERK:  
**Hringhamar 2  
221 Hafnarfjörður**

TEIKNING:  
**BURÐARVIRKI  
1. hæð - Loftaplata og veggir  
Grunnmynd 3/4**

NR.	BREYTING	DAGS	BY
A	Verkteikning	2021-09-29	JPF

VERKNR.:	2104	MKV.:	1:50
HANNAD:	AS	TEIKNAD:	ADÓ
DAGS:	2021-07-08	YFIRFARID:	JPF
		TEIKNING NR.:	B114
		ÚTGÁFA NR.:	A