



Sambýkkt þann
21. okt. 2021
F.H. Verkefnisstofa Reykjavíkur
Höfundar A. Jónsson
1-113

ALMENNAR SKÝRINGAR SJÁ TEIKN. 001
BENDING VEGGJA NEMA ANNAD SÉ TEKID FRAM.
180/200/250 mm: K10c200 LÖÐRETT, K10c250 LÁRETT
150 mm: K10c200 LÖÐRETT, K10c250 LÁRETT
SÉU JÁRNABAKKAR NOTADIR Í STAÐ VINKLAU-
LYKKJA SKULU ÞEIR VALDIR ÞANNIG AÐ
JÁRNAMAGNIÐ SÉ ÞAÐ SAMA.
SÉ BENDIMÖTTA NOTUÐ Í BOTNPLÖTU SKEYTIST
HÚN UM TVÆR MÖSKVASTÆRDIR
EINANGRUNARÞYKKTIR ERU
-100mm PLASTEINANGRUN UNDIR BOTNPLÖTU
-75mm PLASTEINANGRUN NIÐUR MÖD SÖKKUL
EINANGRUN SÖKKULS ER SÝND Á
TEIKNINGUM ARKITEKTS
-Rúmpýngd á einangrun skal vera 24 kg/m³
KJARNABORA/SAGA MÁ FYRIR LÖGNUM EF EKKI
HEFUR VERIÐ GERT FYRIR ÞEIM Í UPPSTEYPU.
UPPGEFIN KÓTI ER Á NEDRI BRÚN GATS. LENDI
KÓTI Á GATI UNDIR NEDRI BRÚN SÖKKULS (HÁÐ
SÖKKULDYPT) ÞÁ LIGGUR LÖGNIN UNDIR
SÖKKULVEGG.
YFIRFARA SKAL ALLAR MÁLSETNINGAR ÖPÐ
HÆÐARKÓTA M.T.T TEIKNINGAARKITEKTA OG GERA
HÖNNUÐUM VIÐVART EF MISRÆMI FINNST.

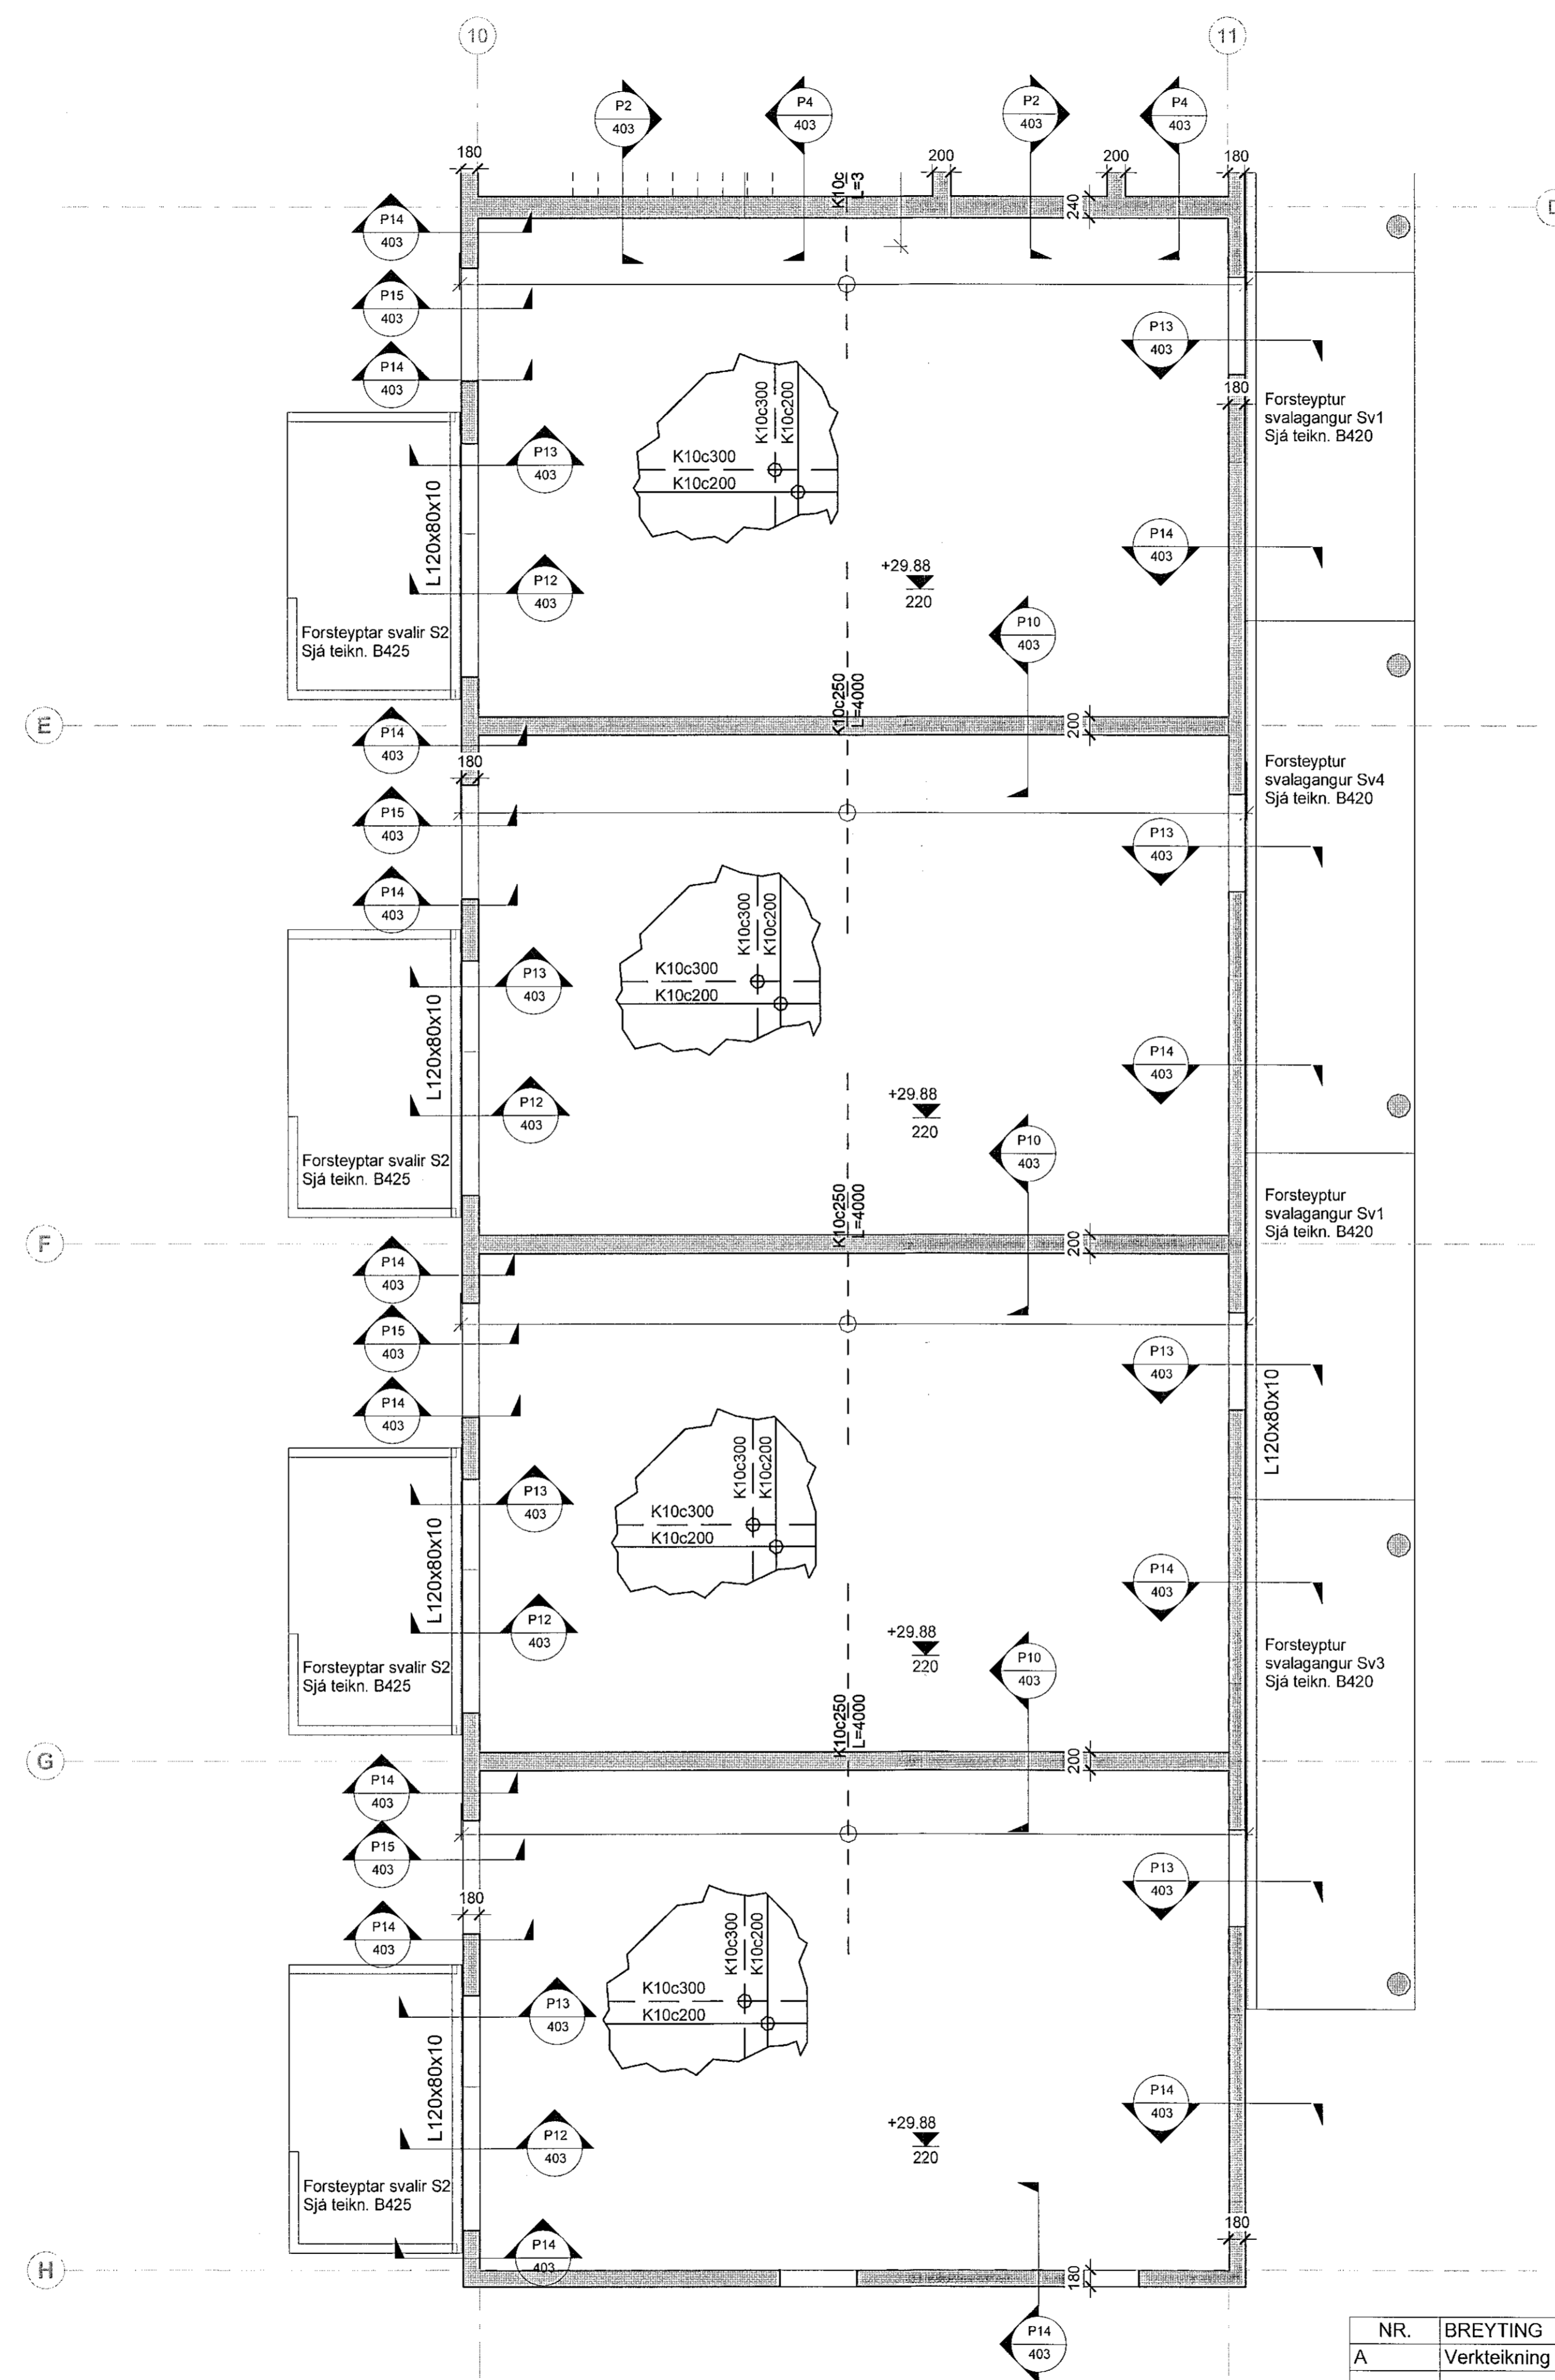

1 1. hæð - Loftaplata og veggir - 4/4
1:50

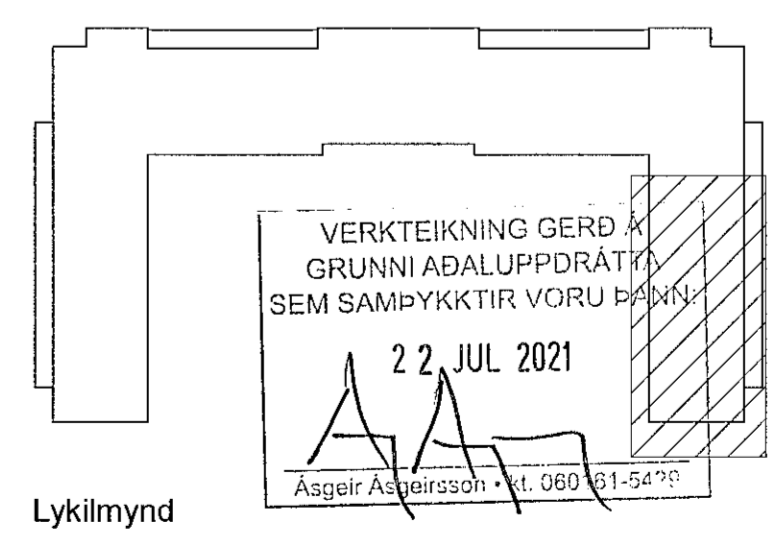

| NR. | BREYTING | DAGS | BY |
|-----|-------------|------------|-----|
| A | Verkeikning | 2021-09-29 | JPF |
| | | | |
| | | | |
| | | | |

| | |
|---|---|
| DAGS | F.H. VERKFRÆÐISTOFA REYKJAVÍKUR: Jón Þór Einarsson kt:2009775059 |
| DAGS | HÖNNUNARSTJÓRI: Ásgeir Asgeirsson kt:060161-5429 |
| Verkfræðistofa REYKJAVÍKUR | |
| FÍSKISLÓÐ 75, 101, REYKJAVÍK KT: 560415-0600 | |
| VERK: Hringhamar 2 221 Hafnarfjörður | |
| TEIKNING: BURÐARVIRKI 1. hæð - Loftaplata og veggir Grunnmynd 4/4 | |
| VERKNR.: 2104 | MKV.: 1 : 50 |
| HANNAÐ: AS | TEIKNAD: ADÓ |
| DAGS: 2021-07-08 | YFIRFARID: JPF |
| | ÚTGÁFA NR.: A |