

Samþykkt þann
21. okt. 2021
F.H. Verkfræðistofa Reykjavíkur
Hönnunartjórnir
HIAJ

ALMENNAR SKÝRINGAR SJÁ TEIKN. 001

BENDING VEGGJA NEMA ANNAD SÉ TEKID FRAM:
180/200/250 mm: K10c200 LÖÐRETT, K10c250 LÄRETT
150 mm: K10c200 LÖÐRETT, K10c250 LÄRETT

SÉU JÄRNABAKKAR NOTADIR Í STAÐ VINKLAU-
LYKKJA SKULU ÞEIR VALDIR ÞANNIG AÐ
JÄRNAMAGNID SÉ ÞAÐ SAMÁ.
SÉ BENDIMÖTTA NOTUÐ Í BOTNPLOTU SKEYTIST
HÚN UM TVÆR MOSKVAÐÆRDIR


EINANGRUNARÞYKKTIR ERU
-100mm PLASTEINANGRUN UNDIR BOTNPLOTU
-75mm PLASTEINANGRUN NIDUR MED SÖKKUL
EINANGRUN SÖKKULS ER SÝND Á
TEIKNINGUM ARKITEKTS

-Rúmþyngd á einangrun skal vera 24 kg/m³


KJARNABORA/SAGA MÁ FYRIR LÖGNUM EF EKKI
HEFUR VERID GERT FYRIR ÞEIM Í UPPSTEYPU.

UPPGEFIN KÓTI ER Á NEDRI BRÚN GATS. LENDI
KÓTI Á GATI UNDIR NEDRI BRÚN SÖKKULS (HÁÐ
SÖKKULDÝPT) ÞÁ LIGGUR LÖGNIN UNDIR
SÖKKULVEGG.

YFIRFARA SKAL ALLAR MÁLSETNINGAR ÖPG
HÉÐARKÓTA M.T.T TEIKNINGAARKITEKTA OG GERA
HÖNNUÐUM VIÐVART EF MISRÆMI FINNST.

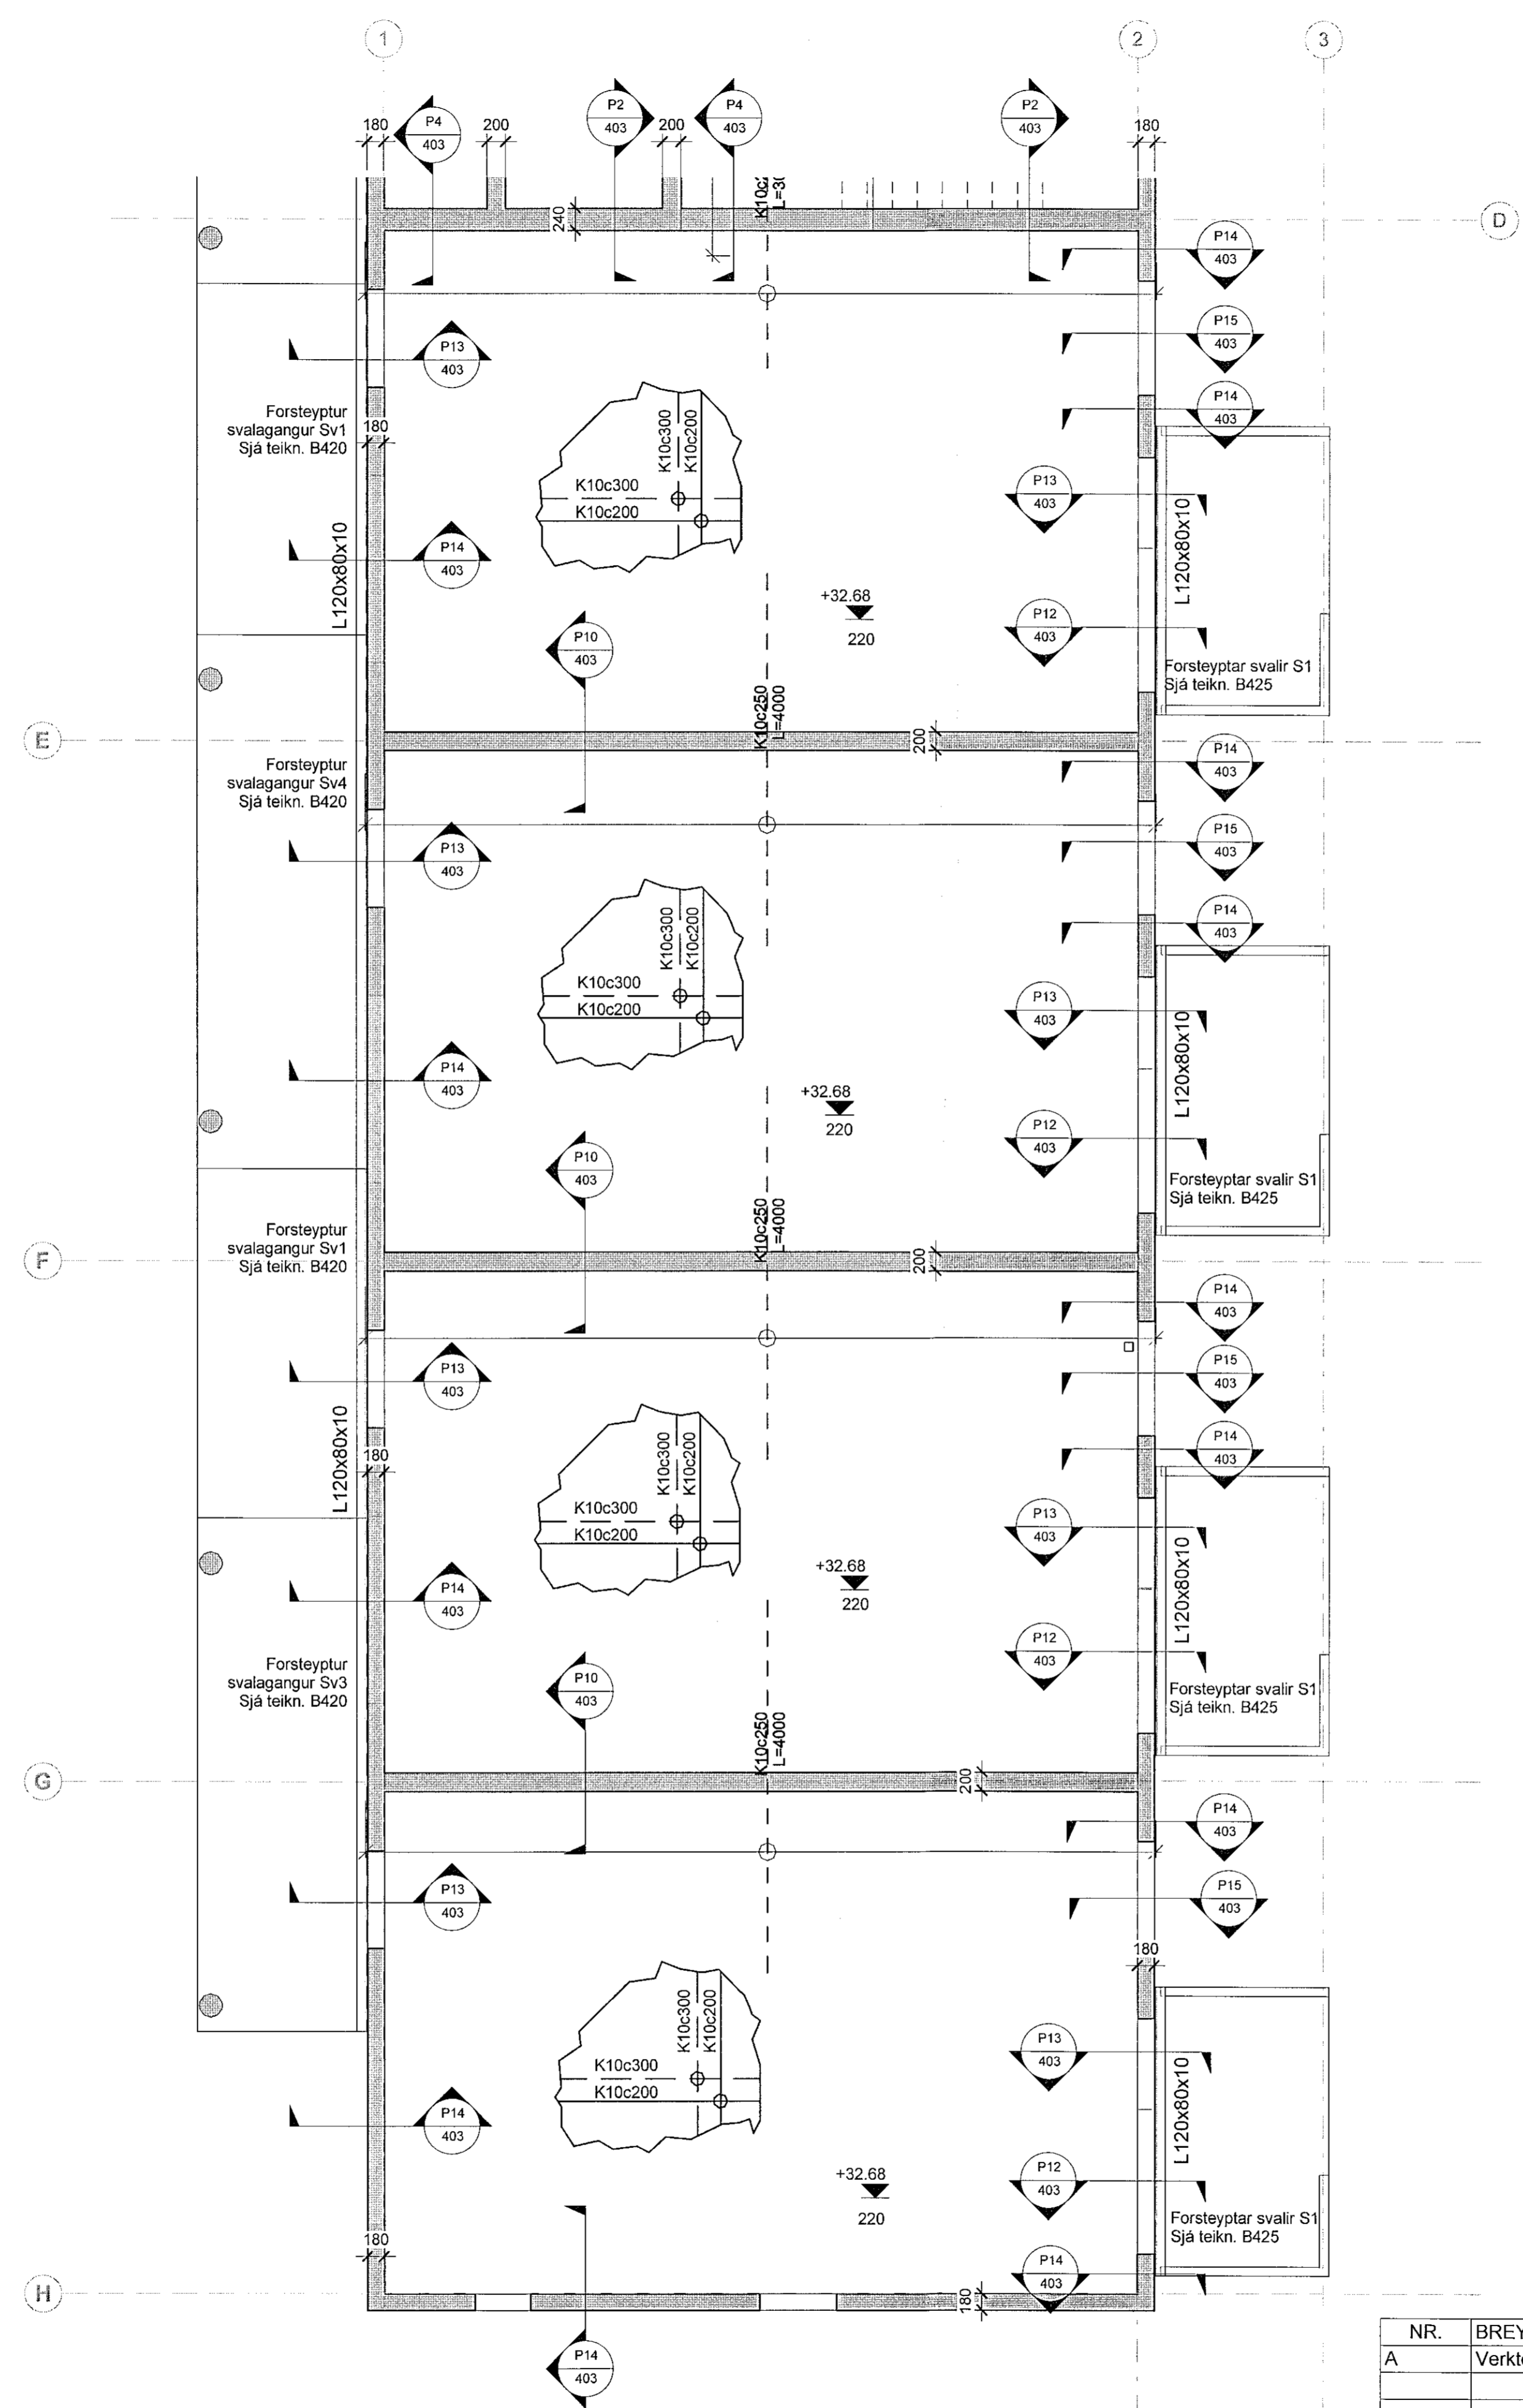

1 2. hæð - Loftaplata og veggir - 1/4
1 : 50

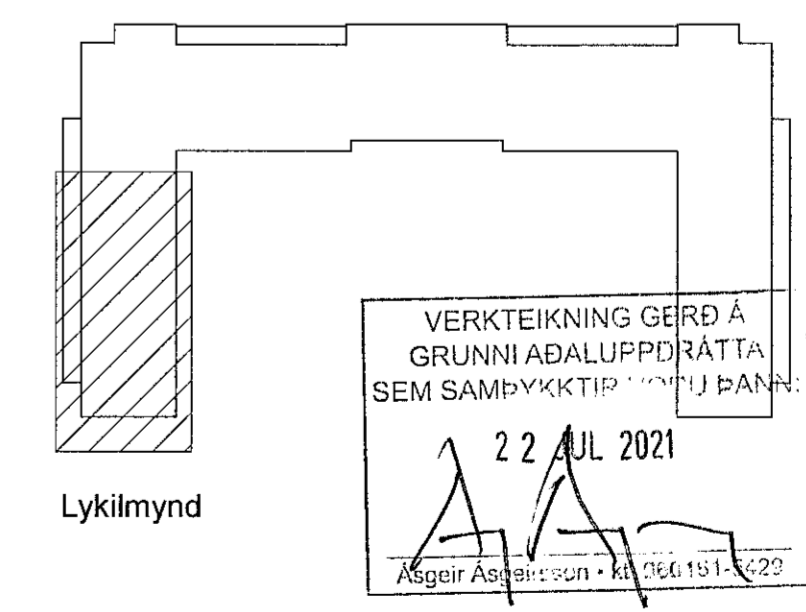

NR.	BREYTING	DAGS	BY
A	Verkeiðning	2021-09-29	JDF

DAGS	F.H. VERKFRÆÐISTOFU REYKJAVÍKUR Jón Þór Þorgeirsson kt:2009775059
DAGS	HÖNNUNARSTJÓRI Asgeir Asgeirsson kt:060161-5429
Verkfræðistofa REYKJAVÍKUR	
FISKISLÓÐ 75, 101, REYKJAVÍK KT: 560415-0600	
VERK: Hringhamar 2 221 Hafnarfjörður	
TEIKNING: BURÐARVIRKI 2. hæð - Loftaplata og veggir Grunnmynd 1/4	
VERKNR.: 2104	MKV.: 1 : 50
HANNAÐ: AS	TEIKNAD: ADÓ
DAGS: 2021-07-08	YFIRFARIÐ: JDF
NR: B122	ÚTGÁFA NR.: A