


Samþykkt þann
21. okt. 2021
F.H. Byggingarfulltrúnaðir Hafnarfjarðar
Höfnunir A. Jónsson
H-I-A-S

ALMENNAR SKÝRINGAR SJÁ TEIKN. 001
BENDING VEGGJA NEMA ANNAD SÉ TEKID FRAM:
180/200/250 mm: K10c200 LÖBRET, K10c250 LÁRETT
150 mm: K10c200 LÖBRET, K10c250 LÁRETT
SEU JARNABAKKAR NOTADIR I STAD VINKLAU-
LYKKJA SKULU PEIR VALDIR PANNIG AD
JARNMAGNID SE DAD SAMI
SE BENDIMOTTA NOTUD I BOTNPLOTU SKEYTIST
HUN UM TVER MOSKVAST/ERDIR
EINANGRUNARÞYKKTIR ERU
-10mm PLASTEINANGRUN UNDIR BOTNPLOTU
-75mm PLASTEINANGRUN NIDUR MED SOKKUL
EINANGRUN SOKKULS ER SYND A
TEIKNINGUM ARKITEKTS
-Rúmpyngd á einangrun stal vera 24 kg/m³
KJARNABORA/SAGA MA FYRIR LOGNUM EF EKKI
HEFUR VERID GERT FYRIR PEIM I UPPSTEYPU.
UPPGEFNI KOTI ER A NEDRI BRUN GATS. LENDI
KOTI A GATI UNDIR NEDRI BRUN SOKKULS (HAD
SOKKULDYPT) PA LIGGUR LOGNIN UNDIR
SOKKULVEGG.
YFIRFARA SKAL ALLAR MALSETNINGAR OP
HEDARKOTA M.T.T TEIKNINGARARKITEKTA OG GERA
HONNUDUM VIDVART EF MISR/EM FINNST.

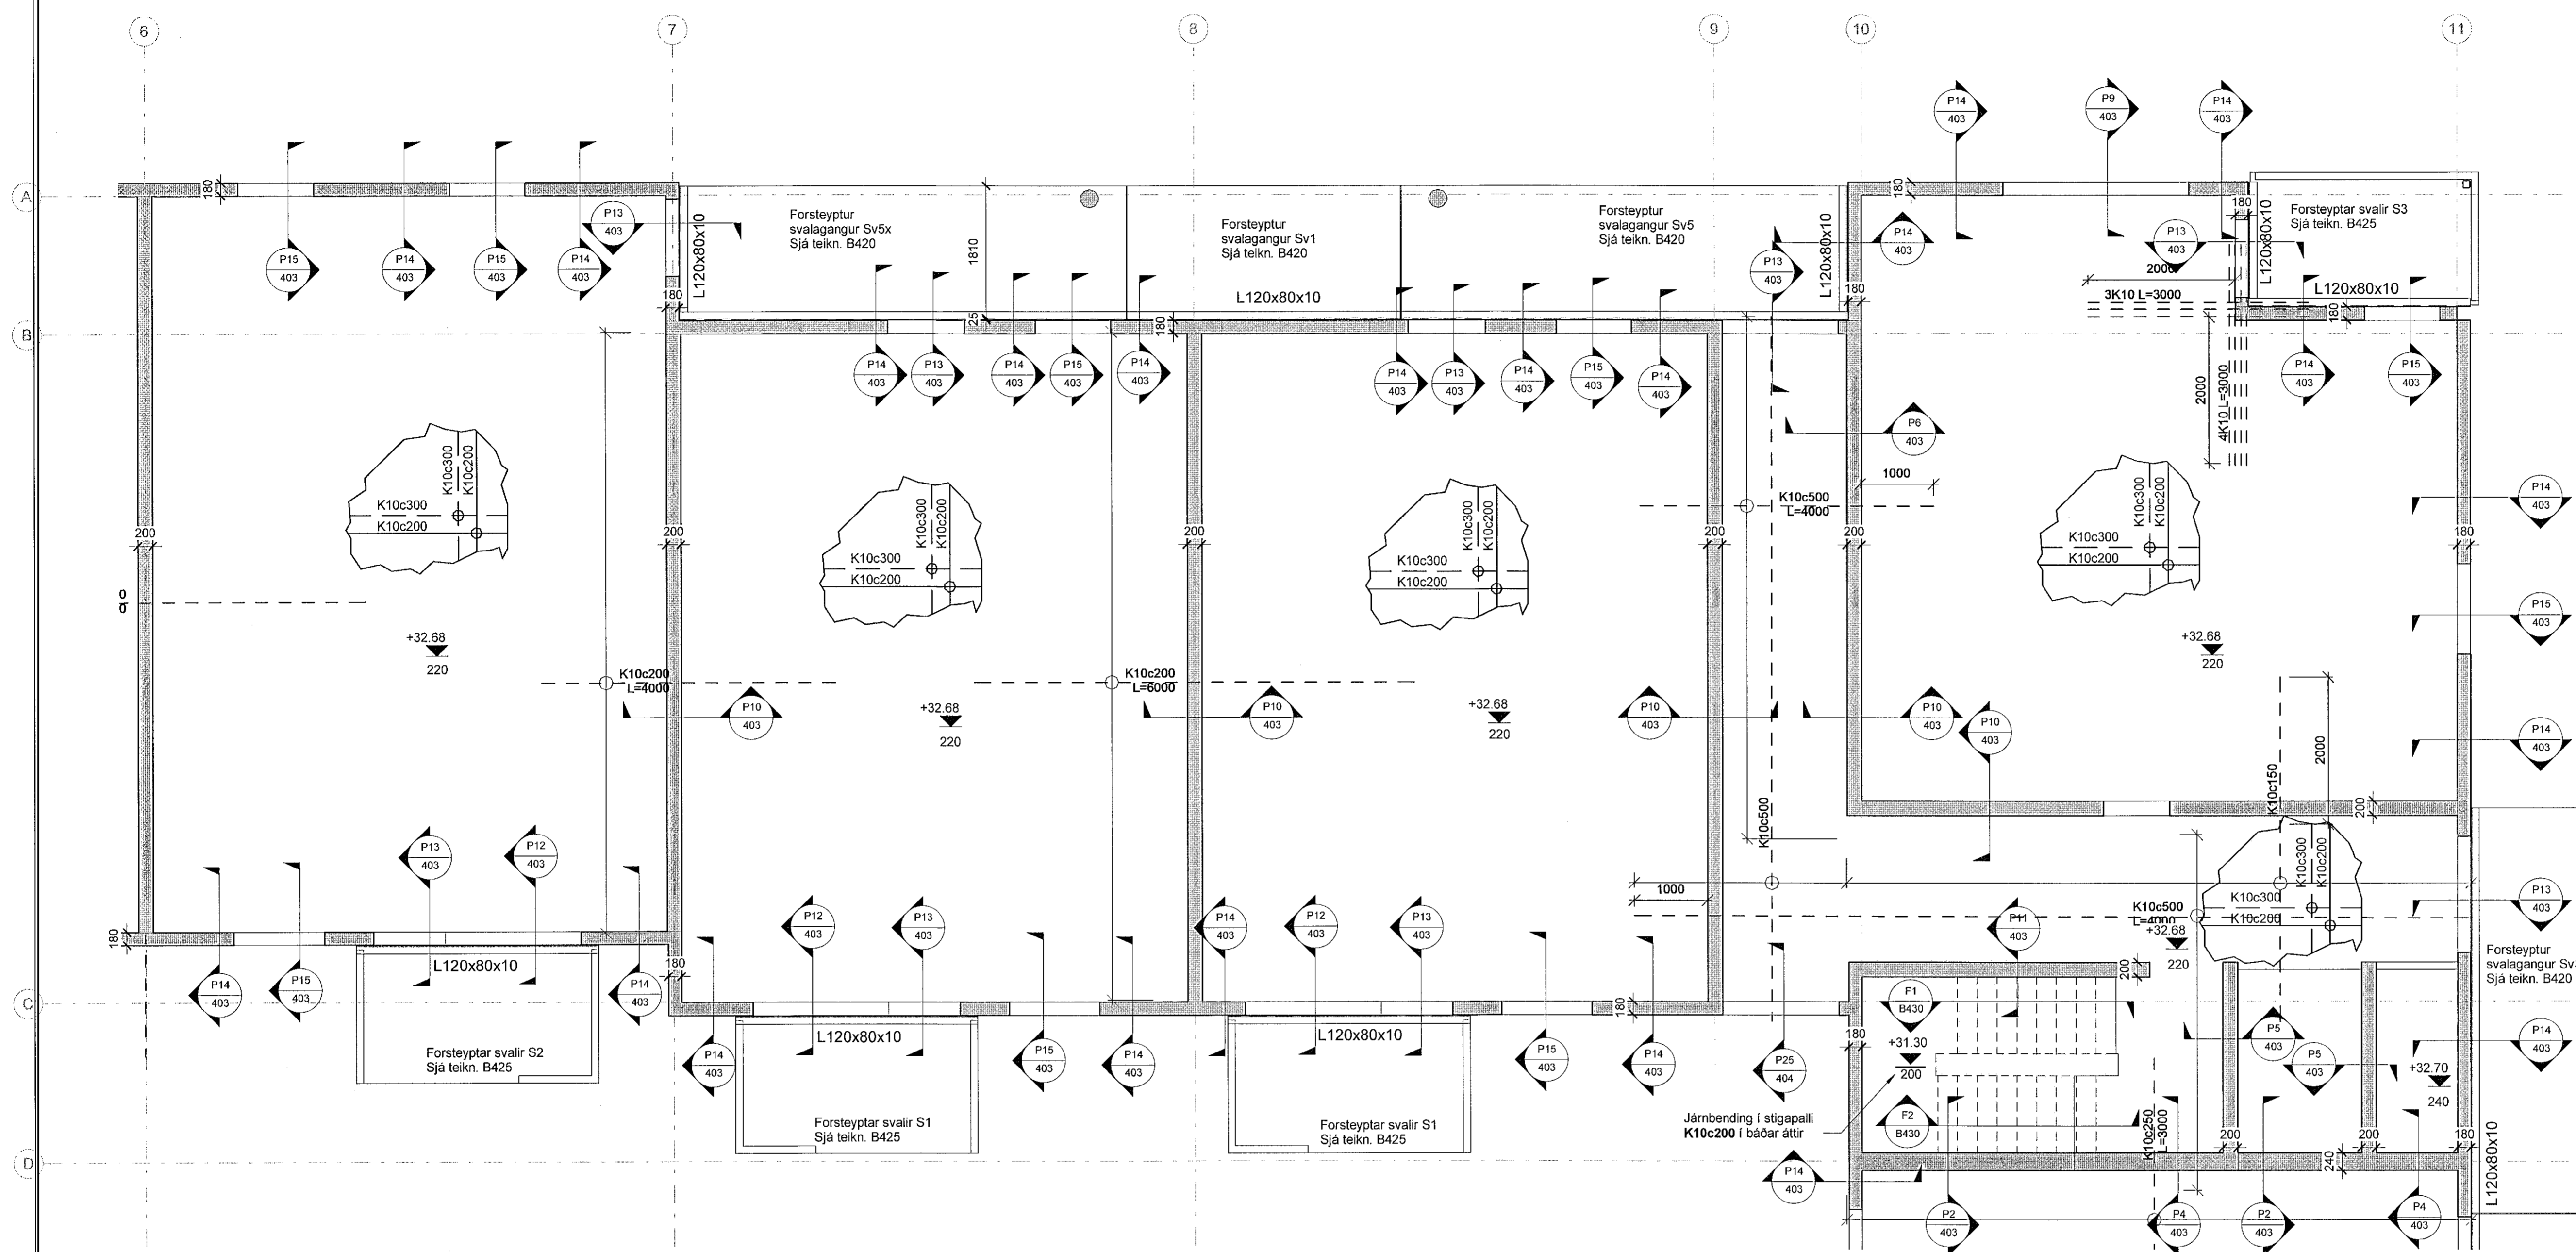

1 2. hæð - Loftaplata og veggir - 3/4
1 : 50

VERKTEIKNING GERD A
GRUNNI ABALUPPDRATTA
SEM SAMÞYKKTIR VORU PANN
22 JUL 2021
Asgeir Asgeirsson 060 11-5429
Lykilmynd

DAGS	F.H. VERKFRÆÐISTOFA REYKJAVÍKUR: Jón Þ. Eggþingsson KT2009/75059
DAGS	HÖNNUNARSTJÓRI: Asgeir Asgeirsson KT060161-5429

**Verkfræðistofa
REYKJAVÍKUR**
FISKISLÓÐ 75, 101, REYKJAVÍK KT: 560415-0600

VERK:
**Hringhamar 2
221 Hafnarfjörður**

TEIKNING:
**BURÐARVIRKI
2. hæð - Loftaplata og veggir
Grunnmynd - 3/4**

NR.	BREYTING	DAGS	BY
A	Verkteikning	2021-09-29	JÞF

VERKNR.:	2104	MKV.:	1 : 50
HANNAÐ:	AS	TEIKNAD:	ADÓ
DAGS:	2021-07-08	YFIRFARID:	JÞF
NR:	B124	ÚTGÁFA NR.:	A