

Sampykkt þann

21. okt. 2021

Lit. byggingarfræðingur í Hafnarfirði
Hilmar A. Jónsson

H-A-3

ALMENNAR SKÝRINGAR SJÁ TEIKN. 001

BENDING VEGGJA NEMA ANNAD SÉ TEKID FRAM.
180/200/250 mm: K10c200 LÖÐRÉTT, K10c250 LÁRÉTT
150 mm: K10c200 LÖÐRÉTT, K10c250 LÁRÉTT

SÉU JÁRNABAKKAR NOTADIR Í STAD VINKLAU-
LYKKJA SKULU ÞEIR VALDIR ÞANNIG AÐ
JÁRNAMAGNID SÉ ÞAD SAMA.
SÉ BENDIMOTTA NOTUÐ Í BOTNPLOTU SKEYTIST
HÚN UM TVÆR MÖSKVASTÆRDIR

EINANGRUNARÞYKKTIR ERU
-100mm PLASTEINANGRUN UNDIR BOTNPLOTU
-75mm PLASTEINANGRUN NIÐUR MEd SÖKKUL
EINANGRUN SÖKKULS ER SÝND Á
TEIKNINGUM ARKITEKTS
-Rúmpyngd á einangrun skal vera 24 kg/m³

KJARNABORA/SAGA MÁ FYRIR LÖGNUM EF EKKI
HEFUR VERID GERT FYRIR ÞEIM Í UPPSTEYPU.

UPPGEFIN KÓTI ER Á NEDRI BRÚN GATS. LENDI
KÓTI Á GATI UNDIR NEDRI BRÚN SÖKKULS (HÁÐ
SÖKKULDÝPT) ÞÁ LIGGUR LÖGNIN UNDIR
SÖKKULVEGG.

YFIRFARA SKAL ALLAR MÁLSETNINGAR ÖPG
HÆÐARKÓTA M.T.T TEIKNINGAARKITEKTA OG GERA
HÖNNUÐUM VIÐVART EF MISRÆMI FINNST.

DAGS F.H. VERKFRÆÐISTOFU REYKJAVÍKUR:
Jón Þór Þorðarson kt:2009775059

DAGS HÖNNUNARSTJÓRI:
Asgeir Asgeirsson kt:060161-5429

Verkfræðistofa
REYKJAVÍKUR

FISKISLÓÐ 75, 101, REYKJAVÍK KT: 560415-0600


VERK:
Hringhamar 2
221 Hafnarfjörður

TEIKNING:
BURÐARVIRKI
2. hæð - Loftaplata og veggir
Grunnmynd - 4/4

VERKNR.: 2104 MKV.: 1 : 50

HANNAÐ: AS TEIKNAD: AÐÓ YFIRFARIÐ: JPF

DAGS: 2021-07-08 TEIKNING NR: B125 ÚTGÁFA NR.: A

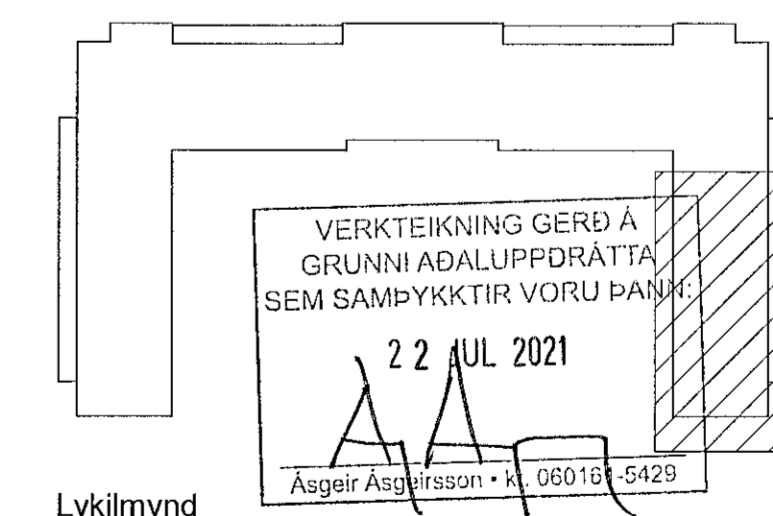

Lykilmynd

NR.	BREYTING	DAGS	BY
A	Verkteikning	2021-09-29	JPF

1 2. hæð - Loftaplata og veggir - 4/4
1 : 50

