

1 3. hæð - Loftaplata og veggir - 1/4
1 : 50

Sambýkkt þann
21. okt. 2021
F.H. byggingarfulltrúi og Höfnarfrétt
Hringhamar A. Jónsson
F.H.S.

ALMENNAR SKÝRINGAR SJÁ TEIKN. 001

BENDING VEGGJA NEMA ANNAD SÉ TEKID FRAM.
180/200/250 mm: K10c200 LÖÐRETT, K10c250 LÁRETT
150 mm: K10c200 LÖÐRETT, K10c250 LÁRETT

SÉU JÁRNABAKKAR NOTADIR Í STAÐ VINKLAU-
LYKKJA SKULU ÞEIR VALDIR ÞANNIG AD
JÁRNAMAGNIÐ SÉ ÞAÐ SAMÁ.
SÉ BENDIMÖTTA NOTUÐ Í BOTNPLOTU SKEYTIST
HÚN UM TV/ER MOSKVAST/ERDIR


EINANGRUNARÞYKKTIR ERU
-100mm PLASTEINANGRUN UNDIR BOTNPLOTU
-75mm PLASTEINANGRUN NIDUR MED SÖKKUL
EINANGRUN SÖKKULS ER SYND Á
TEIKNINGUM ARKITEKTS

-Rúmþyngd á einangrun skal vera 24 kg/m³

KJARNABORA/SAGA MÁ FYRIR LÖGNUM EF EKKI
HEFUR VERIÐ GERT FYRIR ÞEIM Í UPPSTEYPU.

UPPGEFNI KÓTI ER Á NEDRI BRÚN GATS. LENDI
KÓTI Á GATI UNDIR NEDRI BRÚN SÖKKULS (HÁÐ
SÖKKULDÝPT) ÞÁ LIGGUR LOGNIN UNDIR
SÖKKULVEGG.

YFIRFARA SKAL ALLAR MÁLSETNINGAR ÖPG
HÆÐARKÓTA M. T. T. TEIKNINGAARKITEKTA OG GERA
HÖNNUÐUM VIÐVART EF MISRÆMI FINNST.

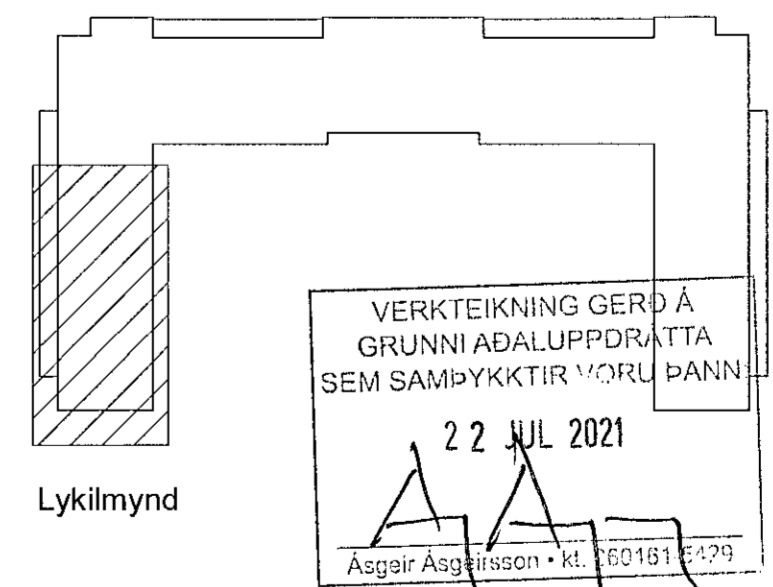

VERKTEIKNING GERÐ Á
GRUNNI AÐALUPPDRATTA
SEM SAMBYKKTIR VÖRUL ÞANN
22. JUL 2021
Ásgafr Ásgafrisson - kt. 100181-0299

NR.	BREYTING	DAGS	BY
A	Verkteikning	2021-09-29	JPF

DAGS	F.H. VERKFRÆÐISTOFU REYKJAVÍKUR: Jón Þorbjörnsson kt:2009775059
DAGS	HÖNNUNARSTJÓRI: Ásgafr Ásgafrisson kt:060161-5429
Verkfræðistofa REYKJAVÍKUR	
FISKISLÓÐ 75, 101, REYKJAVÍK KT: 560415-0600	
VERK: Hringhamar 2 221 Hafnarfjörður	
TEIKNING: BURÐARVIRKI 3. hæð - Loftaplata og veggir Grunnmýnd - 1/4	
VERKNR.: 2104	MKV.: 1 : 50
HANNAÐ: AS	TEIKNAD: ADÓ
DAGS: 2021-07-08	YFIRFARID: JPF
TEIKNING NR: B132	ÚTGÁFA NR.: A