


Samþykkt þann
21. okt. 2021
F.H. Verkfræðistofa Reykjavíkur
Höfundur: A. Jónsson
H.A.S.

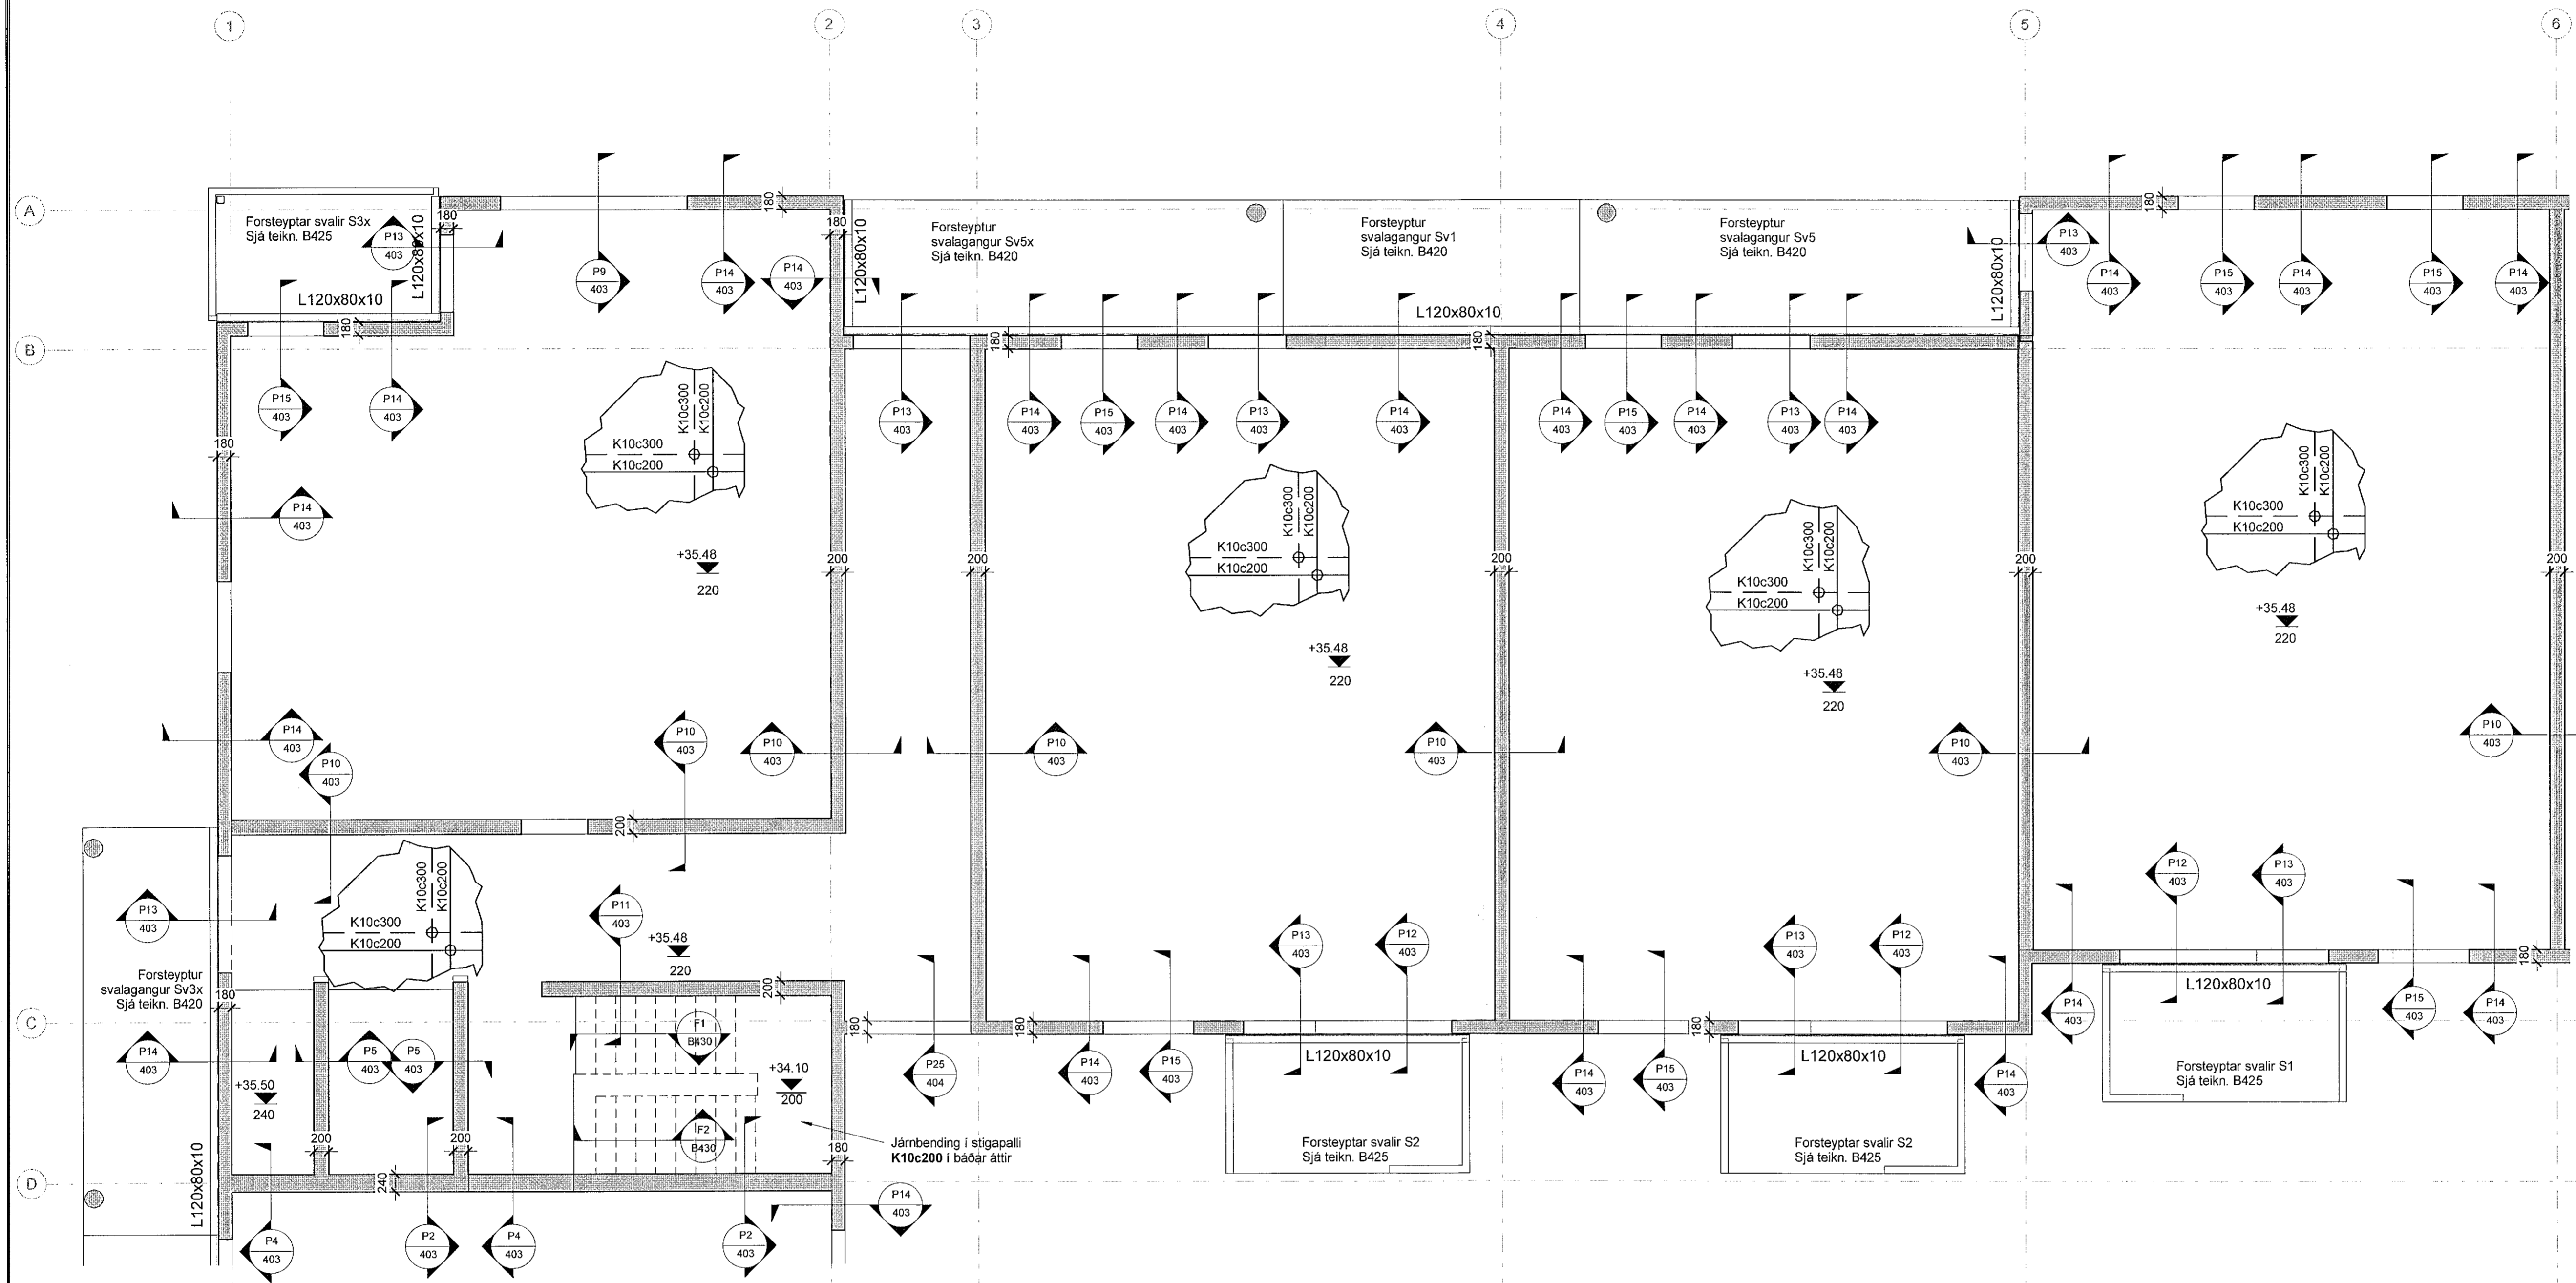

ALMENNAR SKÝRINGAR SJÁ TEIKN. 001

BENDING VEGGJA NEMA ANNAD SÉ TEKID FRAM. 180/200/250 mm. K10c200 LÖÐRETT, K10c250 LÆRETT 150 mm. K10c200 LÖÐRETT, K10c250 LÆRETT

SÉU JÄRNABAKKAR NOTADIR I STAD VINKLAU-LYKKJA SKULU ÞEIR VALDIR ÞANNIG AD JÄRNAMAGNID SÉ ÞAD SAMÁ. SÉ BENDIMÖTTA NOTUÐ I BOTNPLOTU SKEYTIST HÜN UM TVÆR MÖSKVASTÆRDIR


EINANGRUNARÞYKKTIR ERU
-100mm PLASTEINANGRUN UNDIR BOTNPLOTU
-75mm PLASTEINANGRUN NIDUR MEÐ SÖKKUL
EINANGRUN SÖKKULS ER SYND A TEIKNINGUM ARKITEKTS
-Rúmpýngd á einangrun skal vera 24 kg/m³

KJARNBORASAGA MÁ FYRIR LÖGNUM EF EKKI HEFUR VERID GERT FYRIR ÞEIM I UPPSTEYPU.

UPPGEFNI KÖTI ER Á NEDRI BRÜN GATS. LENDI KÖTI A GATI UNDIR NEDRI BRÜN SÖKKULS (HÁÐ SÖKKULDÝPT) ÞÁ LIGGUR LÖGNIN UNDIR SÖKKULVEGG.

YFIRFARA SKAL ALLAR MÄLSETNINGAR ÖPG HÆÐARKÖTA M.T.T TEIKNINGAARKITEKTA OG GERA HÖNNUÐUM VIÐVART EF MISRÆMI FINNST.

1 3. hæð - Loftaplata og veggir - 2/4
1 : 50

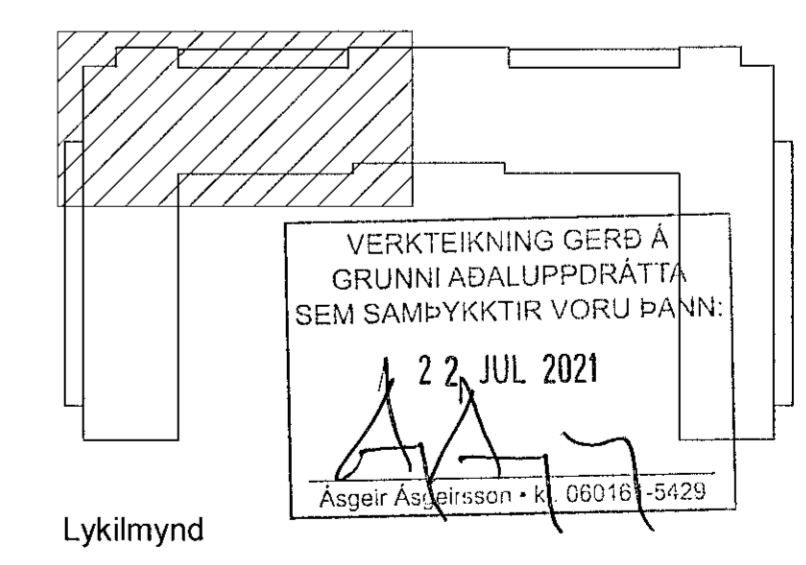

DAGS	F.H. VERKFRÆÐISTOFU REYKJAVÍKUR: Jón Þórunn Magnúsdóttir K1.2009775059
DAGS	HÖNNUNARSTJÓRI: Asgeir Asgeirsson K1.060161-5429

Verkfræðistofa REYKJAVÍKUR
FISKISLÖÐ 75, 101, REYKJAVÍK KT: 560415-0600

VERK:
**Hringhamar 2
221 Hafnarfjörður**

TEIKNING:
**BURÐARVIRKI
3. hæð - Loftaplata og veggir
Grunnmynd - 2/4**

NR.	BREYTING	DAGS	BY
A	Verkteikning	2021-09-29	JPF

VERKNR.: 2104	MKV.: 1 : 50
HANNAÐ: AS	TEIKNAD: ADÓ
DAGS: 2021-07-08	TEIKNING NR.: B133
	ÚTGÁFA NR.: A