



Samþykkt þann  
21. okt. 2021  
F.H. Verkfræðistofa Reykjavíkur  
Höfundur: A. Jónsson  
H. Jónsson

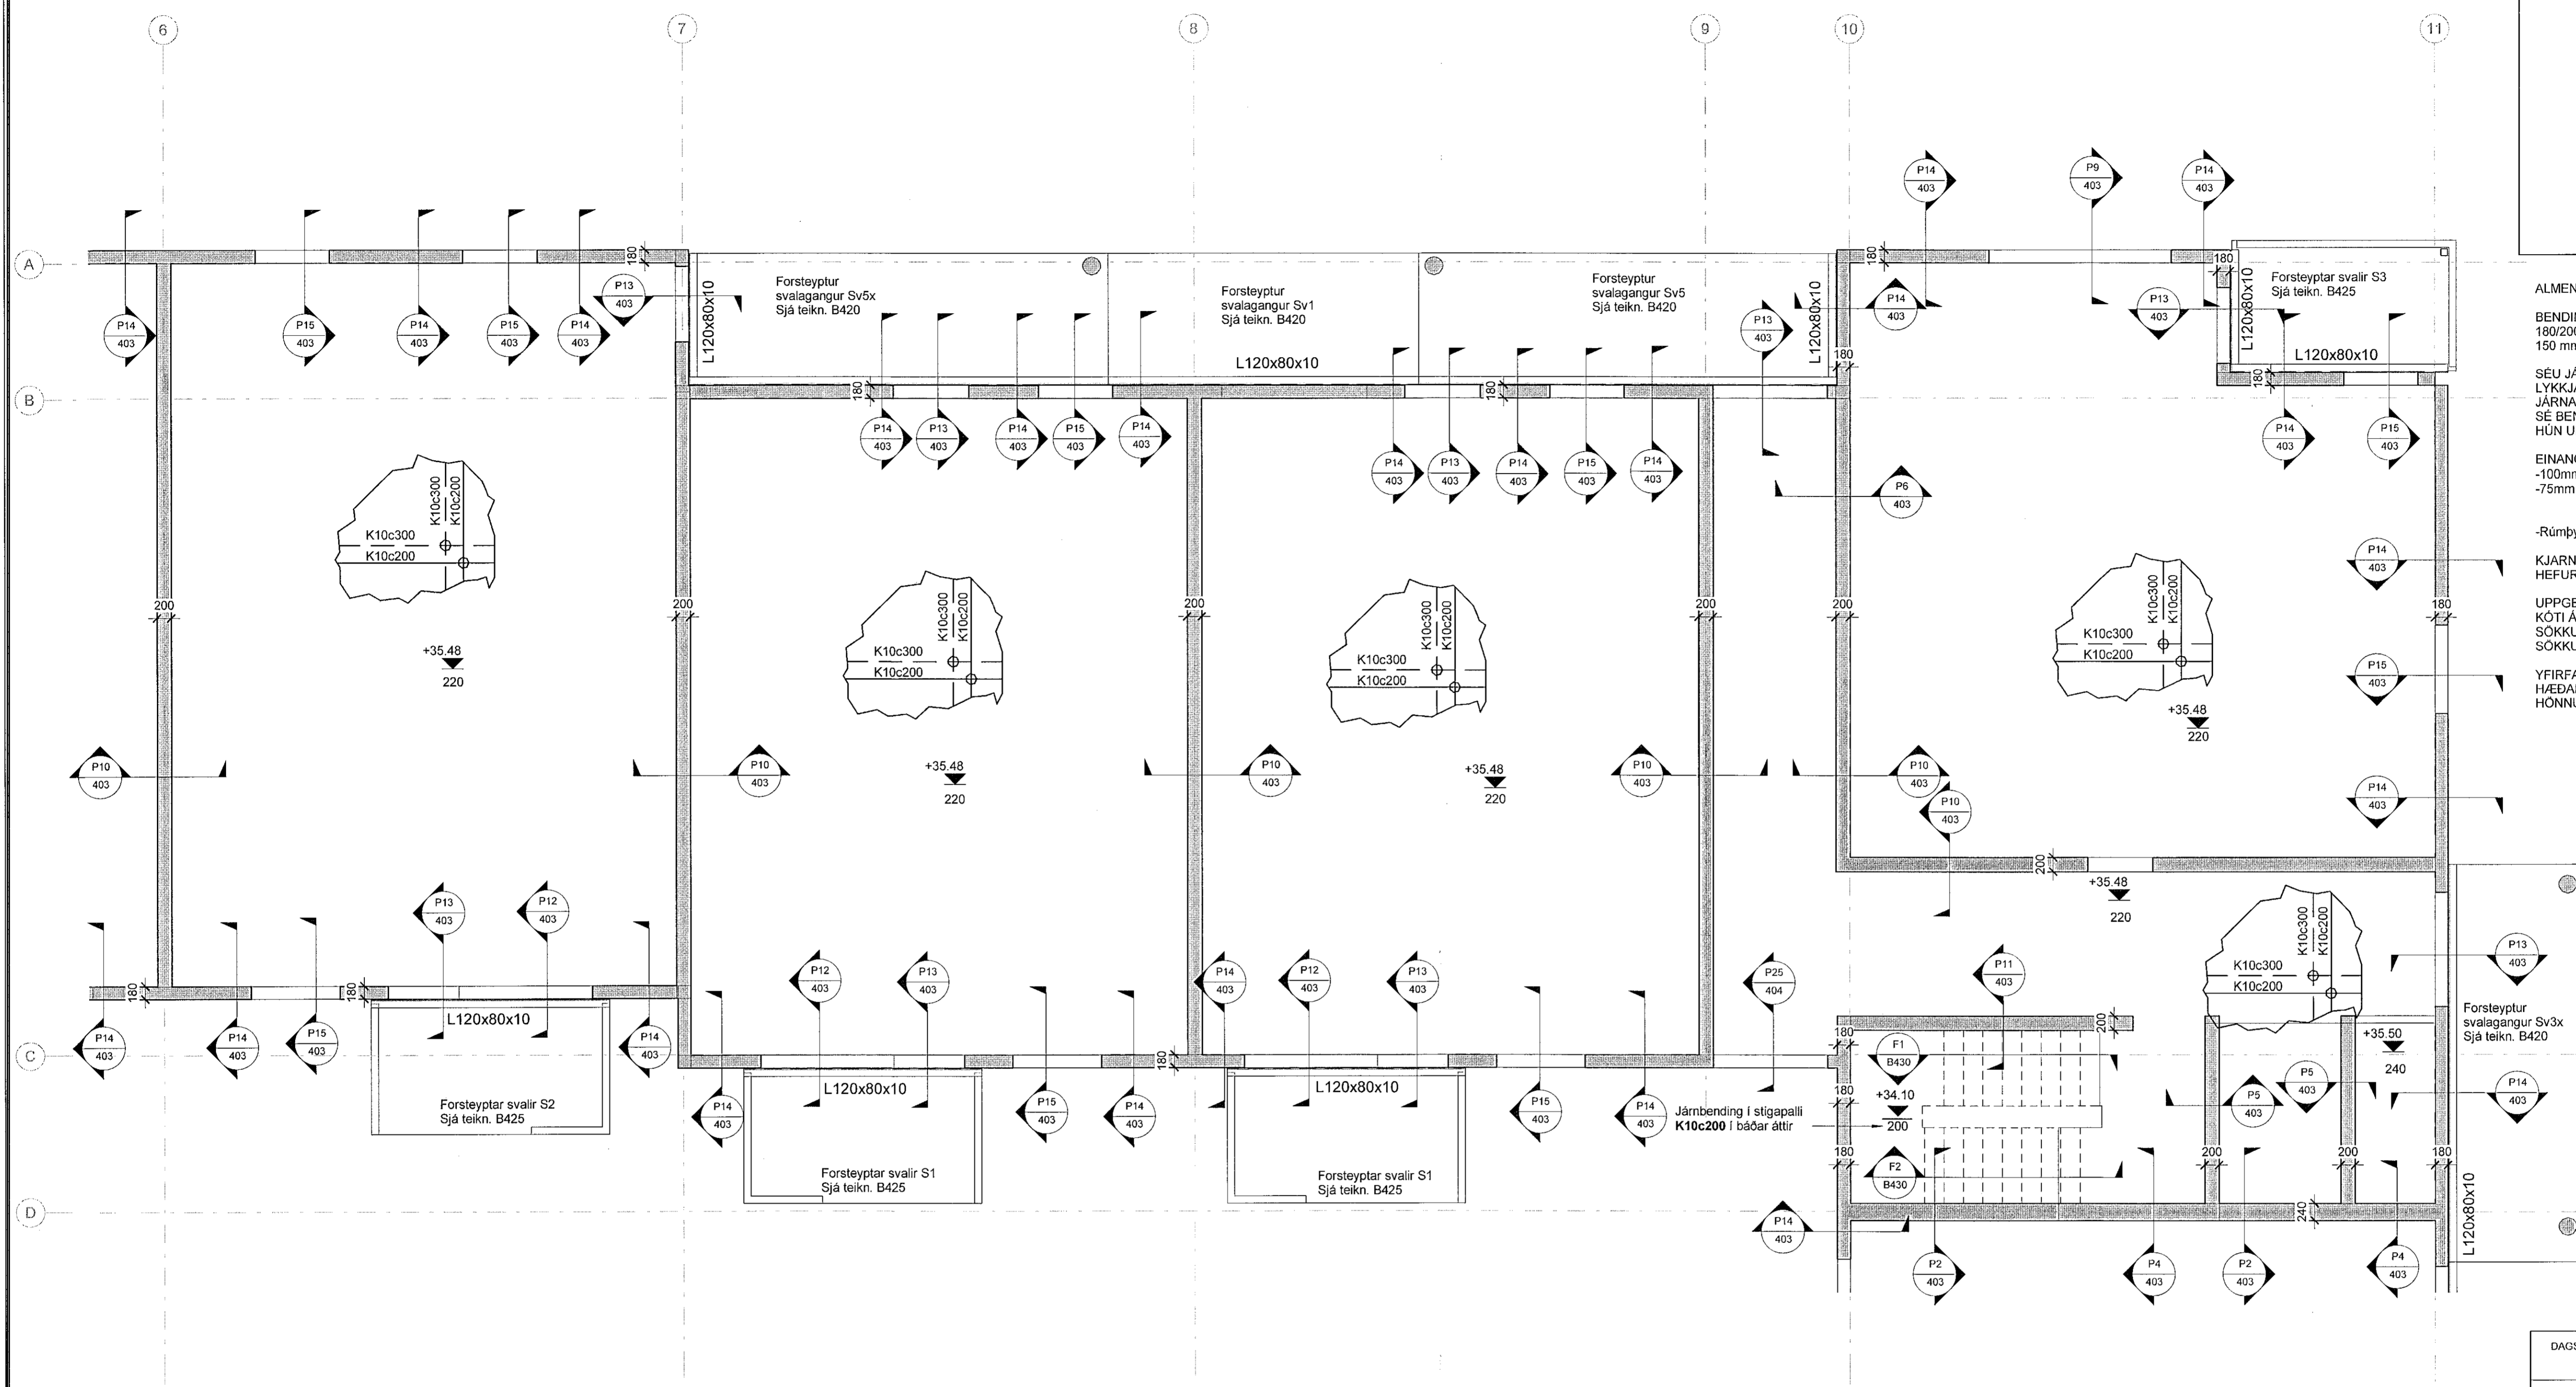

ALMENNAR SKÝRINGAR SJÁ TEIKN. 001  
BENDING VEGGJA NEMA ANNAD SÉ TEKID FRAM.  
180/200/250 mm: K10c200 LÖÐRÉTT, K10c250 LÁRÉTT  
150 mm: K10c200 LÖÐRÉTT, K10c250 LÁRÉTT  
SEU JÄRNABAKKAR NOTADIR Í STAÐ VINKLAU-  
LYKKJA SKULU DEIR VALDIR ÞANNIG AÐ  
JÄRNAMAGNID SÉ ÞAÐ SAMÁ.  
SÉ BENDIMOTTAN NOTUÐ Í BOTNPLÖTU SKEYTTIST  
HÚN UM TVÆR MOSKVASTÆRDIR  
EINANGRUNARÞYKKTIR ERU  
-100mm PLASTEINANGRUN UNDIR BOTNPLÖTU  
-75mm PLASTEINANGRUN NIÐUR MEÐ SÖKKUL  
EINANGRUN SÖKKULS ER SYND Á  
TEIKNINGUM ARKITEKTS  
-Rúmpýngd á einangrun skal vera 24 kg/m³  
KJARNBORASAGA MÁ FYRIR LÖGNUM EF EKKI  
HEFUR VERIÐ GERT FYRIR ÞEIM Í UPPSTEYPU.  
UPPGEFIN KÓTI ER Á NEDRI BRÚN GATS. LENDI  
KÓTI Á GATI UNDIR NEDRI BRÚN SÖKKULS (HÁÐ  
SÖKKULDYPT) ÞÁ LIGGUR LÖGNIN UNDIR  
SÖKKULVEGG.  
YFIRFARA SKAL ALLAR MÁLSETNINGAR ÖPG  
HÆÐARKÓTA M.T.T TEIKNINGAARKITEKTA OG GERA  
HÖNNUÐUM VIÐVART EF MISRÆMI FINNST.

1 3. hæð - Loftaplata og veggir - 3/4  
1 : 50

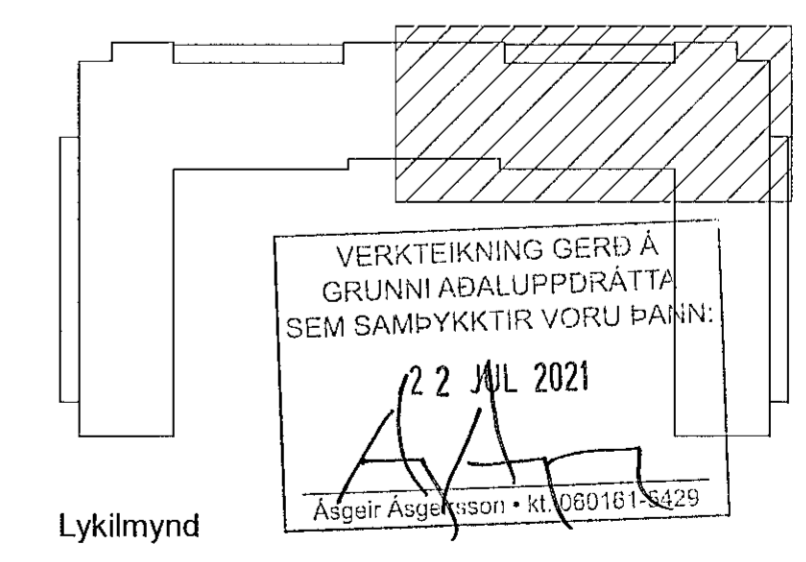

DAGS	F.H. VERKFRÆÐISTOFU REYKJAVÍKUR: Jón Þór Ásbjörnsson kt. 2009775059
DAGS	HÖNNUNARSTJÓRI: Ásgeir Ásgeirsson kt. 060161-5429

**Verkfræðistofa REYKJAVÍKUR**  
FISKISLÓÐ 75, 101, REYKJAVÍK KT: 560415-0600

VERK:  
**Hringhamar 2  
221 Hafnarfjörður**

TEIKNING:  
**BURÐARVIRKI  
3. hæð - Loftaplata og veggir  
Grunnmynd - 3/4**

NR.	BREYTING	DAGS	BY
A	Verkteikning	2021-09-29	JÞF

VERKNR.: <b>2104</b>	MKV.: <b>1 : 50</b>
HANNAÐ: <b>AS</b>	TEIKNAD: <b>ADÓ</b>
DAGS: <b>2021-07-08</b>	YFIRFARID: <b>JÞF</b>
NR: <b>B134</b>	ÚTGÁFA NR.: <b>A</b>