

Samþykkt þann
21. okt. 2021
F.H. Verkfræðistofa Reykjavíkur
Hjálmar A. Jónsson
HJA J

ALMENNAR SKÝRINGAR SJÁ TEIKN. 001

BENDING VEGGJA NEMA ANNAD SÉ TEKID FRAM.
180/200/250 mm: K10c200 LÖÐRÉTT, K10c250 LÁRÉTT
150 mm: K10c200 LÖÐRÉTT, K10c250 LÁRÉTT


SÉJU JARNABAKKAR NOTADIR Í STAÐ VINKLAU-
LYKKJA SKULU ÞEIR VALDIR ÞANNIG AD
JARNMAGNÚD SÉ ÞAD SAMÁ.
SÉ BENDIMÖTTA NOTUÐ Í BOTNPLÖTU SKEYTIST
HÚN UM TVÆR MOSKVASTÆRDIR

EINANGRUNARÞYKKTIR ERU
-100mm PLASTEINANGRUN UNDIR BOTNPLÖTU
-75mm PLASTEINANGRUN NIDUR MEÐ SÖKKUL
EINANGRUN SÖKKULS ER SYND Á
TEIKNINGUM ARKITEKTS
-Rúmpýngd á einangrun skal vera 24 kg/m³


KJARNABORA/SAGA MÁ FYRIR LÖGNUM EF EKKI
HEFUR VERIÐ GERT FYRIR ÞEIM Í UPPSTEYFU.

UPPGEFIN KÓTI ER Á NEDRI BRÚN GATS. LENDI
KÓTI Á GATI UNDIR NEDRI BRÚN SÖKKULS (HÁÐ
SÖKKULDÝPT) ÞÁ LIGGUR LÖGNIN UNDIR
SÖKKULVEGG.

YFIRFARA SKAL ALLAR MÁLSETNINGAR ÖFG
HÆÐARKÓTA M.T.T TEIKNINGAARKITEKTA OG GERA
HÖNNUÐUM VIÐVART EF MISRÆMI FINNST.

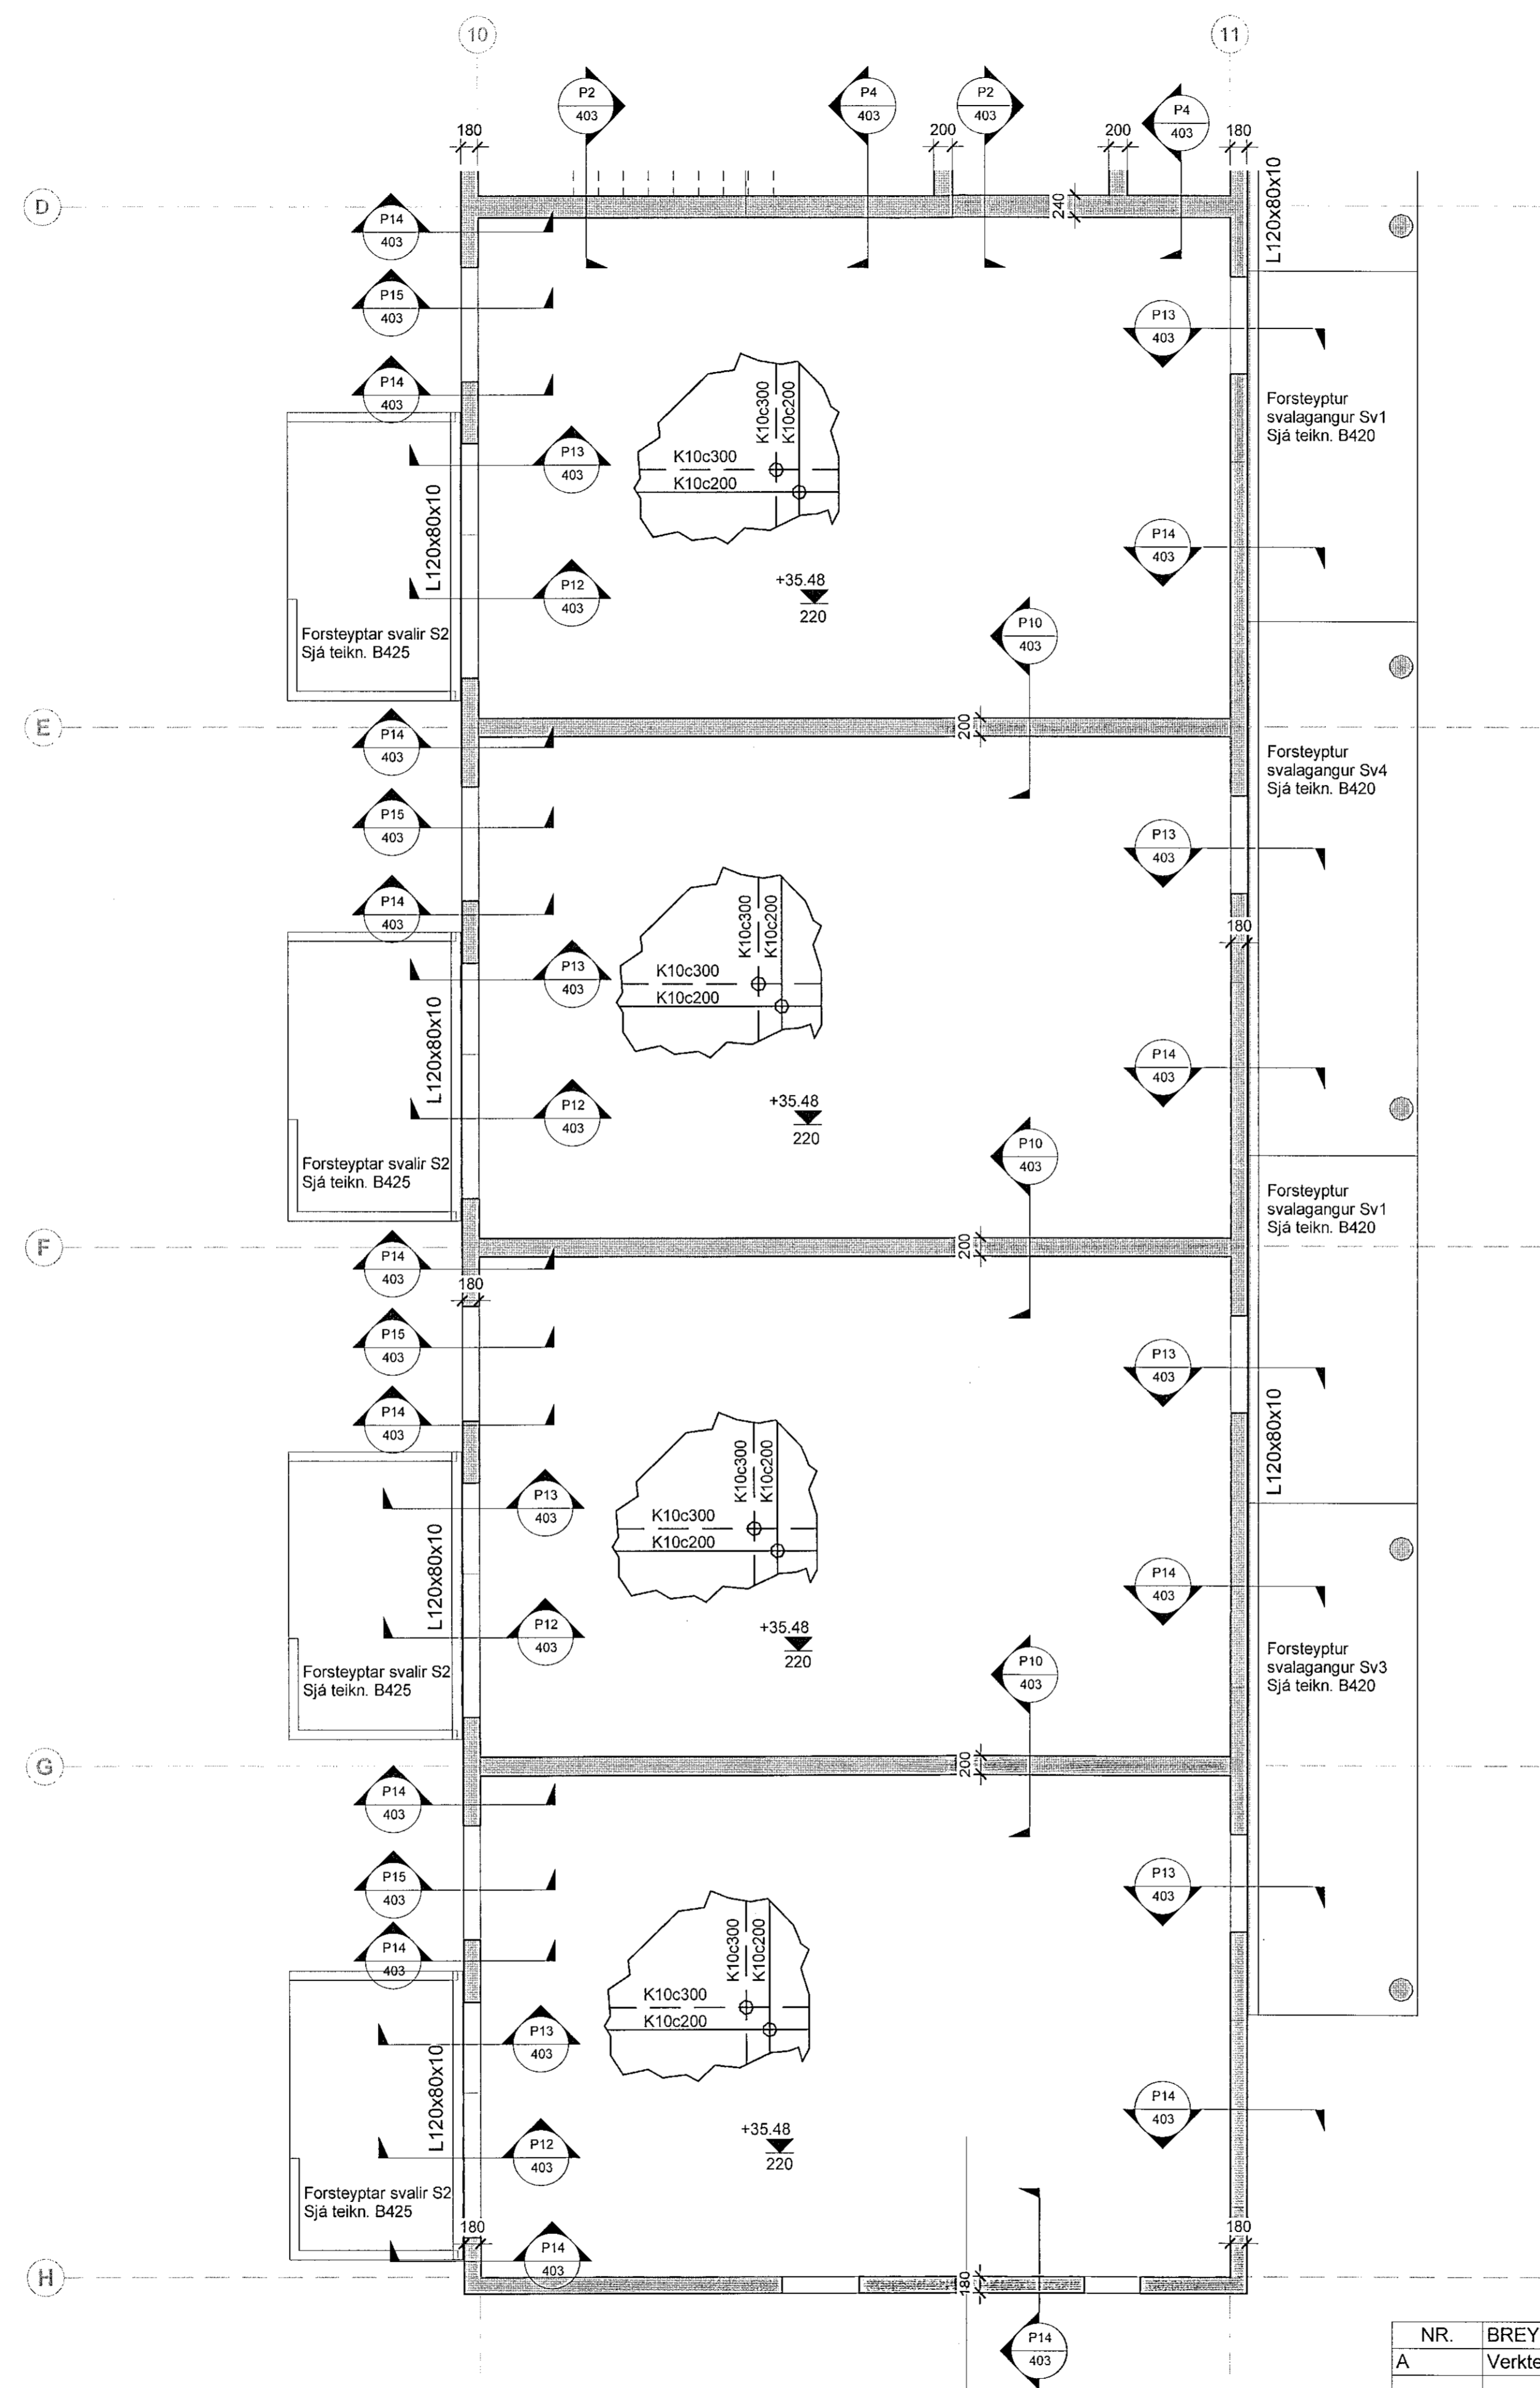

1 3. hæð - Loftaplata og veggir - 4/4
1 : 50

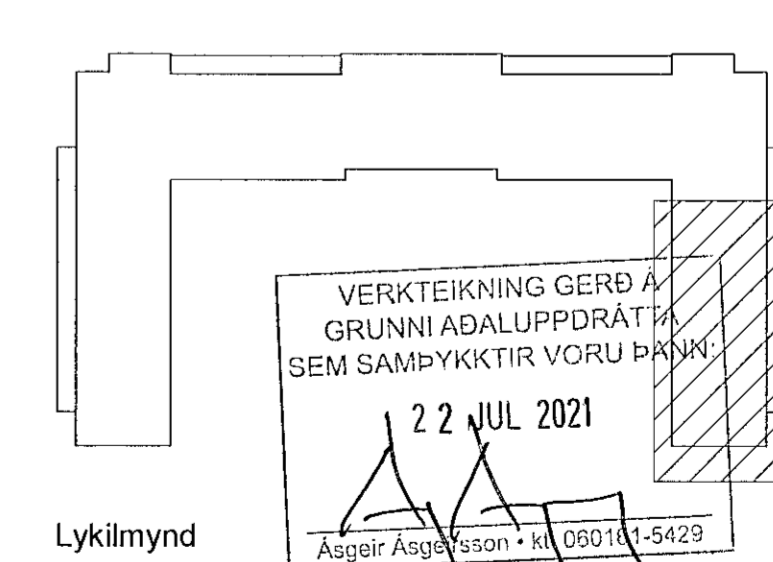

NR.	BREYTING	DAGS	BY
A	Verkteikning	2021-09-29	JbF

DAGS	F.H. VERKFRÆÐISTOFA REYKJAVÍKUR: Jón Þrágrímsson kt:2009775059
DAGS	HÖNNUNARSTJORI: Ásgeir Ásgeirsson kt:060161-5429
Verkfræðistofa REYKJAVÍKUR	
FISKISLÓÐ 75, 101, REYKJAVÍK KT: 560415-0600	
VERK: Hringhamar 2 221 Hafnarfjörður	
TEIKNING: BURÐARVIRKI 3. hæð - Loftaplata og veggir Grunnmynd - 4/4	
VERKNR.: 2104	MKV.: 1 : 50
HANNAD: AS	TEIKNAD: ADÓ
DAGS: 2021-07-08	YFIRFARID: JbF
	TEIKNING NR.: B135
	ÚTGÁFA NR.: A