



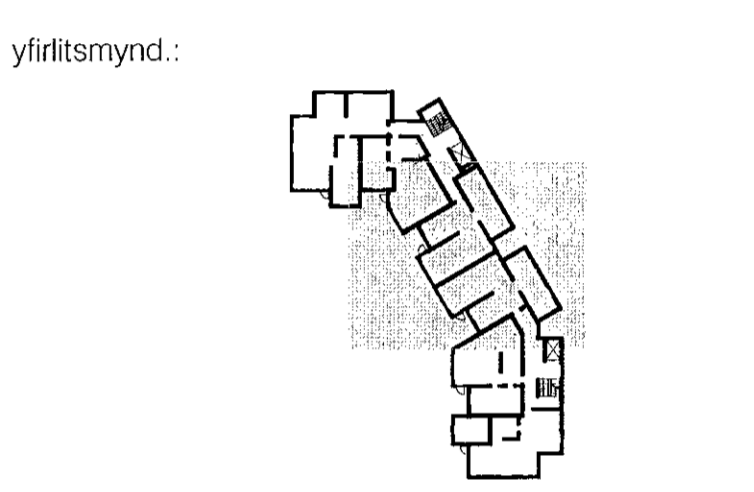

Sambýkkt þann  
21. okt. 2021  
Lögfræðingur/Rekjavík  
Hönnuður A. Jónsson  
F-R-A-S

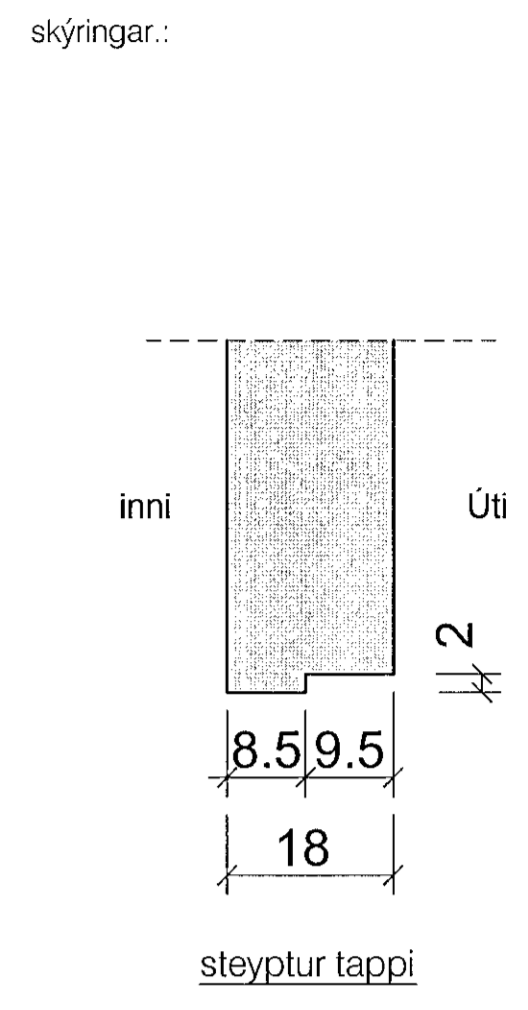

verkheiti: Nónhamar 2

verkhliði: grunnmynd 2.hæð frh.

mkv.:	1:50
dags:	27.8.2021
hannað:	GPK
teiknað:	PRV
blaðstærð:	A1

dags. breytinga:

br. (a):	
br. (b):	
br. (c):	
br. (d):	
br. (e):	
br. (f):	
br. (g):	

fylgiskjöl:

samb.:

samb.:

teikn.nr.:

S05

**RÝMA arkitektar**  
Stromtala 17, 110 Reykjavík  
Sími: 8966665 www.ryma.is  
Gunnar Páll Kristjánsson arkitekt

Grunnmynd 2.hæð, Nónhamar 2