



skýringar:

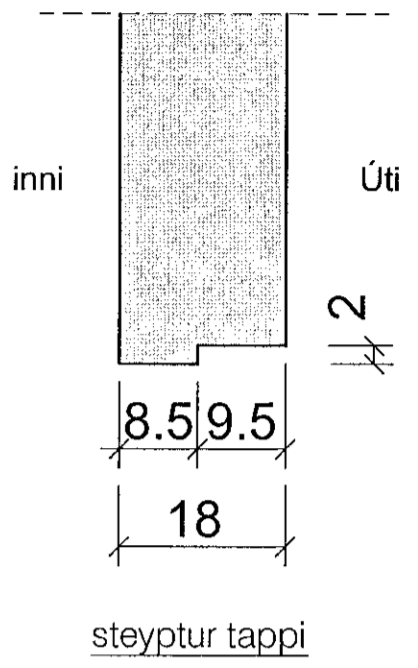

yfirlitsmynd:

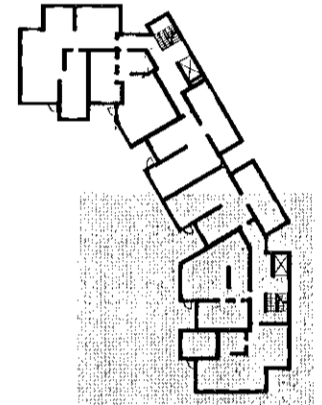

verkheili:

Nónhamar 2

verkhliuti:

grunnmynd 2.hæð frh.

mkv.:	1:50
dags.:	27.8.2021
hannað.:	GPK
teiknað.:	PRV
blaðstærð.:	A1

dags. breytinga.:

br. (a).:

br. (b).:

br. (c).:

br. (d).:

br. (e).:

br. (f).:

br. (g).:


lylgiskjöl.:

samp.:  
 samp.:  
 teikn.nr.:

S06

RÝMA arkitektar

Stornóga 17, 110 Reykjavík  
 sími: 6985685 www.ryma.is  
 Gunnar Páll Kristjánsson arkitekt

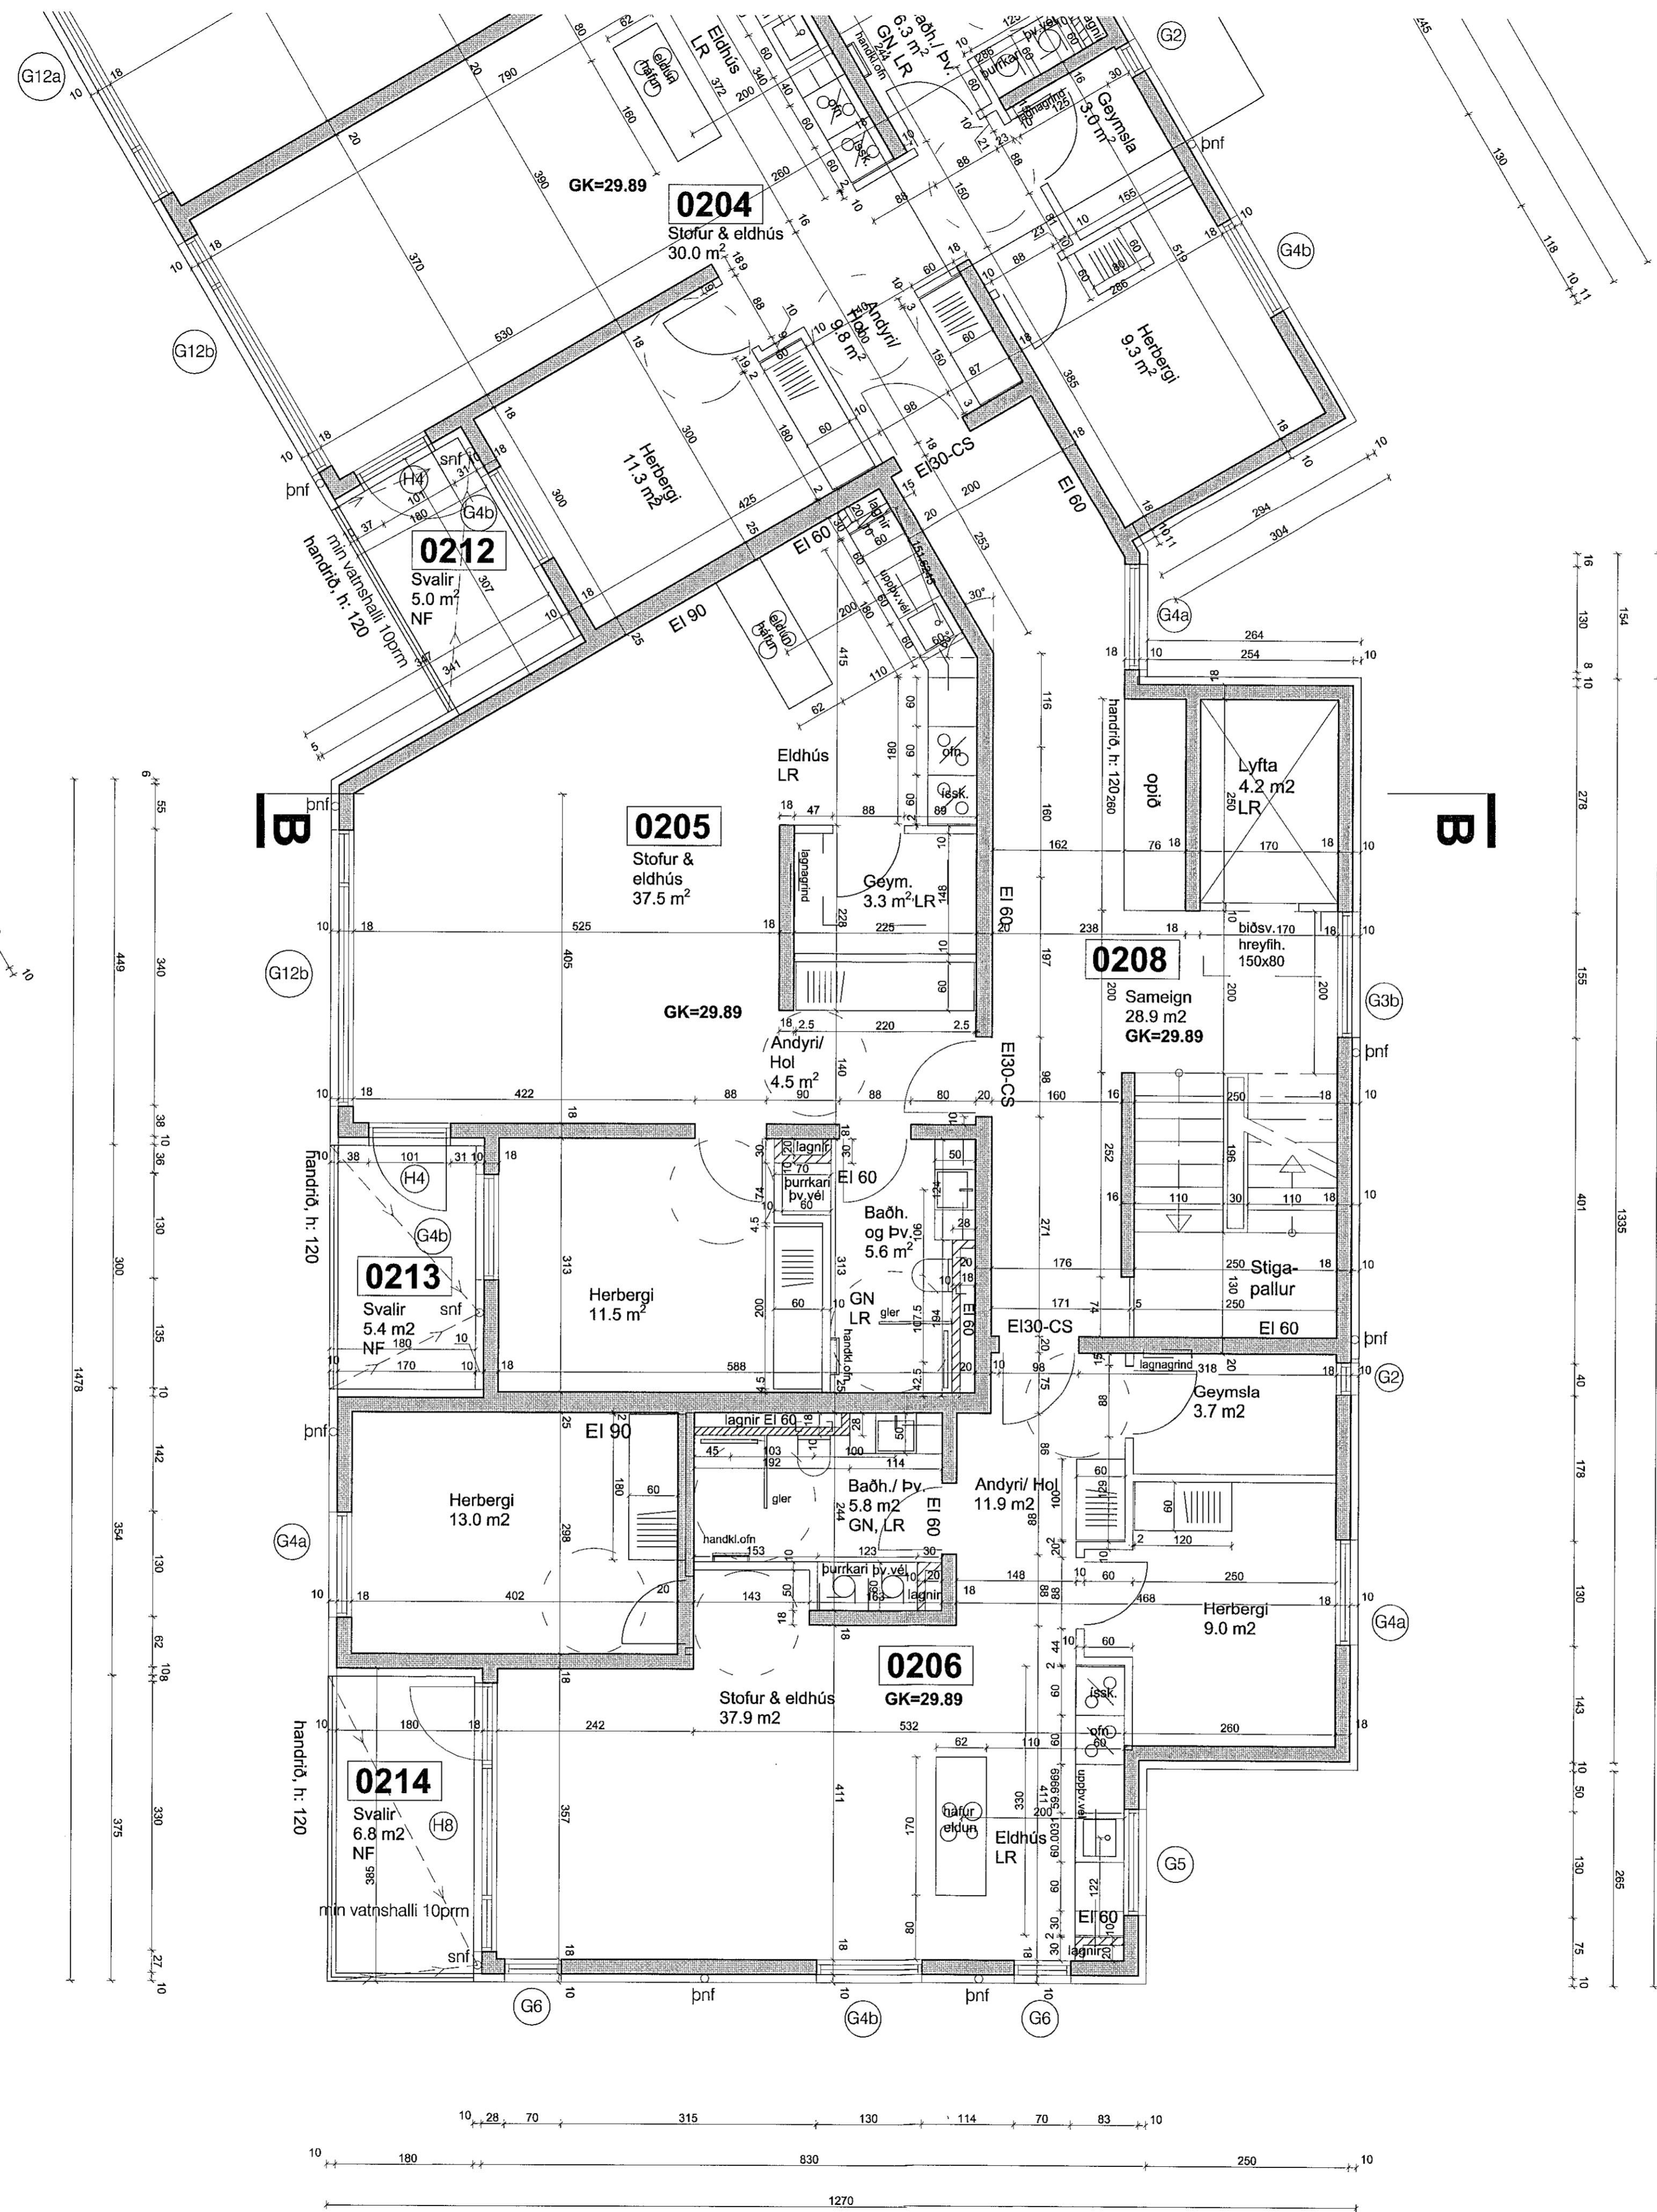

Grunnmynd 2.hæð, Nónhamar 2