



Samþykkt þann
21. okt. 2021
RÝMA arkitektar
HVA

skýringar:

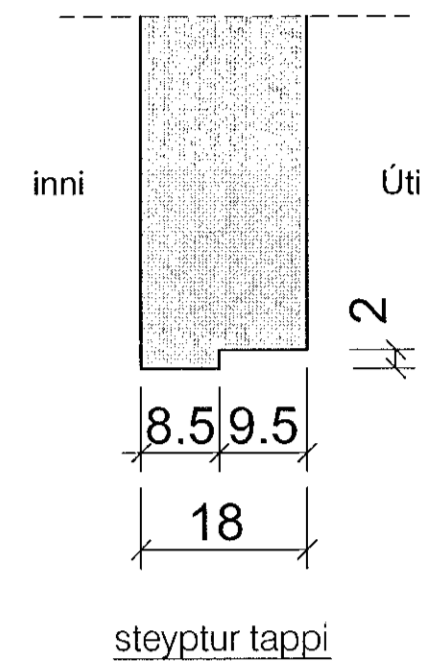

yfirlitsmynd:

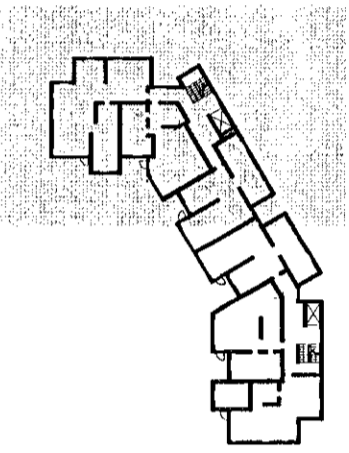

verkheiti:

Nónhamar 2

verkhliuti:


grunnmynd 3.hæð

mkv.:	1:50
dags.:	27.8.2021
hannað.:	GPK
teiknað.:	PRV
blaðstærð.:	A1

dags. breytinga.:


- br. (a):
- br. (b):
- br. (c):
- br. (d):
- br. (e):
- br. (f):
- br. (g):

fylgiskjöl:

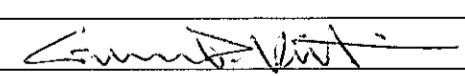samb. 
samb. _____
teikn.nr.:

S07

RÝMA arkitektar
Stórhóla 17, 110 Reykjavík
sími: 6685555 www.ryma.is
Gunnar Páll Kristjánsson arkitekt

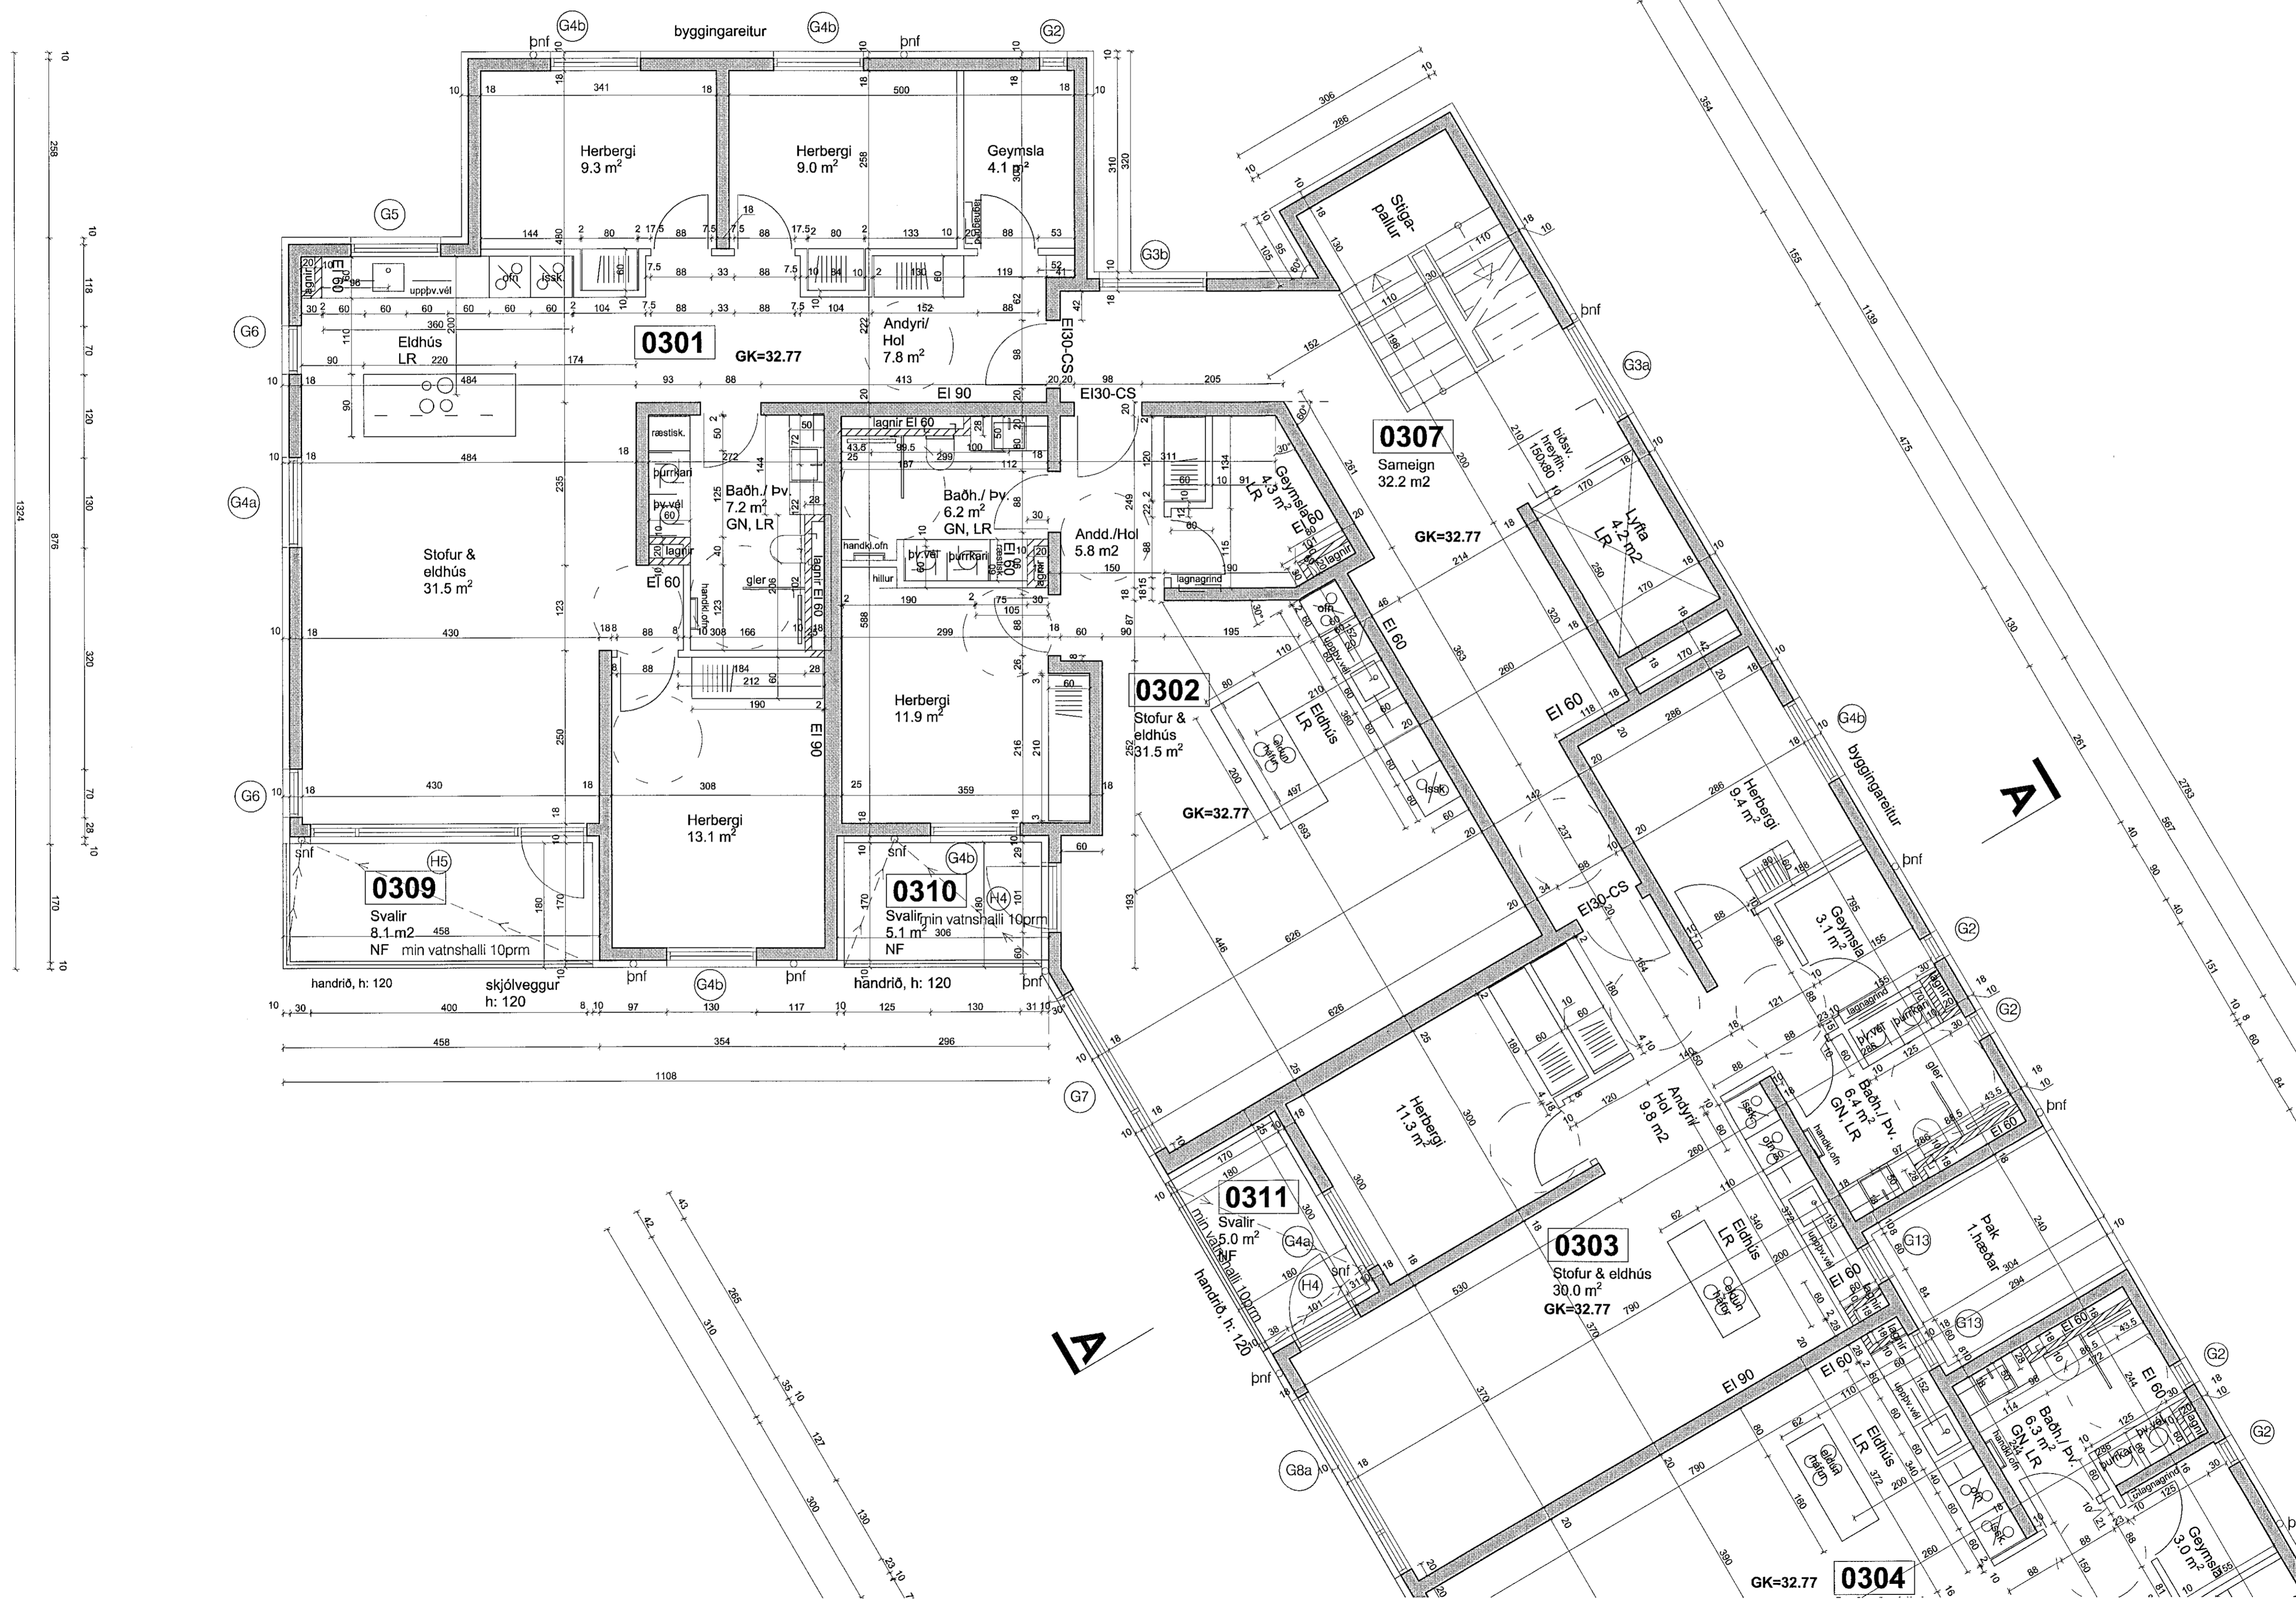

Grunnmynd 3.hæð, Nónhamar 2