



Samþykkt þann  
21. okt. 2021  
Lýðgjafingildingunni & Háttarfróð  
H. A. A. Jónsson  
HRA3

skýringar:

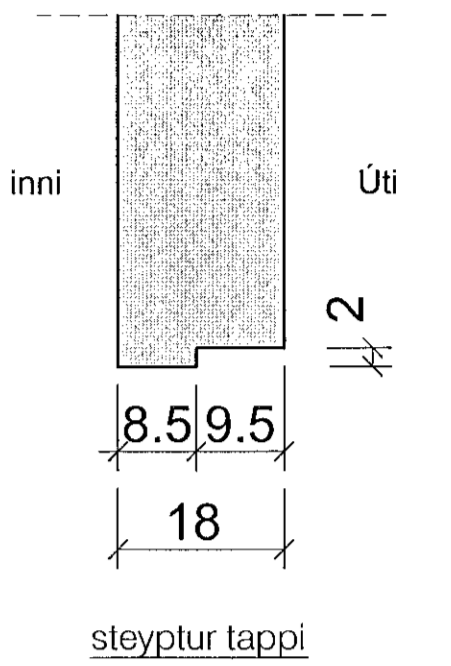

yfirlitsmynd:

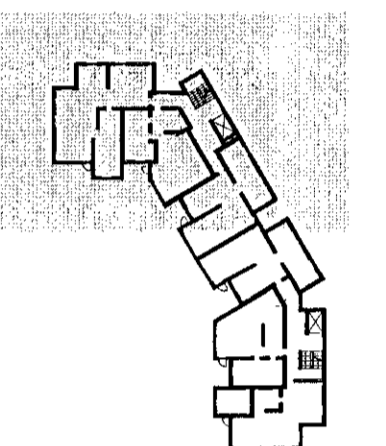

verkheiti:

Nónhamar 2

verklíti:

grunnmynd 4.hæð

mkv.:	1:50
dags.:	27.8.2021
hannað.:	GPK
teiknað.:	PRV
blaðstærð.:	A1

dags. breytinga.:



- br. (a):
- br. (b):
- br. (c):
- br. (d):
- br. (e):
- br. (f):
- br. (g):

fylgiskjöl:

samb.:  
samb.:  
teikn.nr.:

S10

**RÝMA arkitektar**  
Stómella 17, 110 Reykjavík  
Sími: 6885626, www.ryma.is  
Gunnar Páll Kristjánsson arkitekt

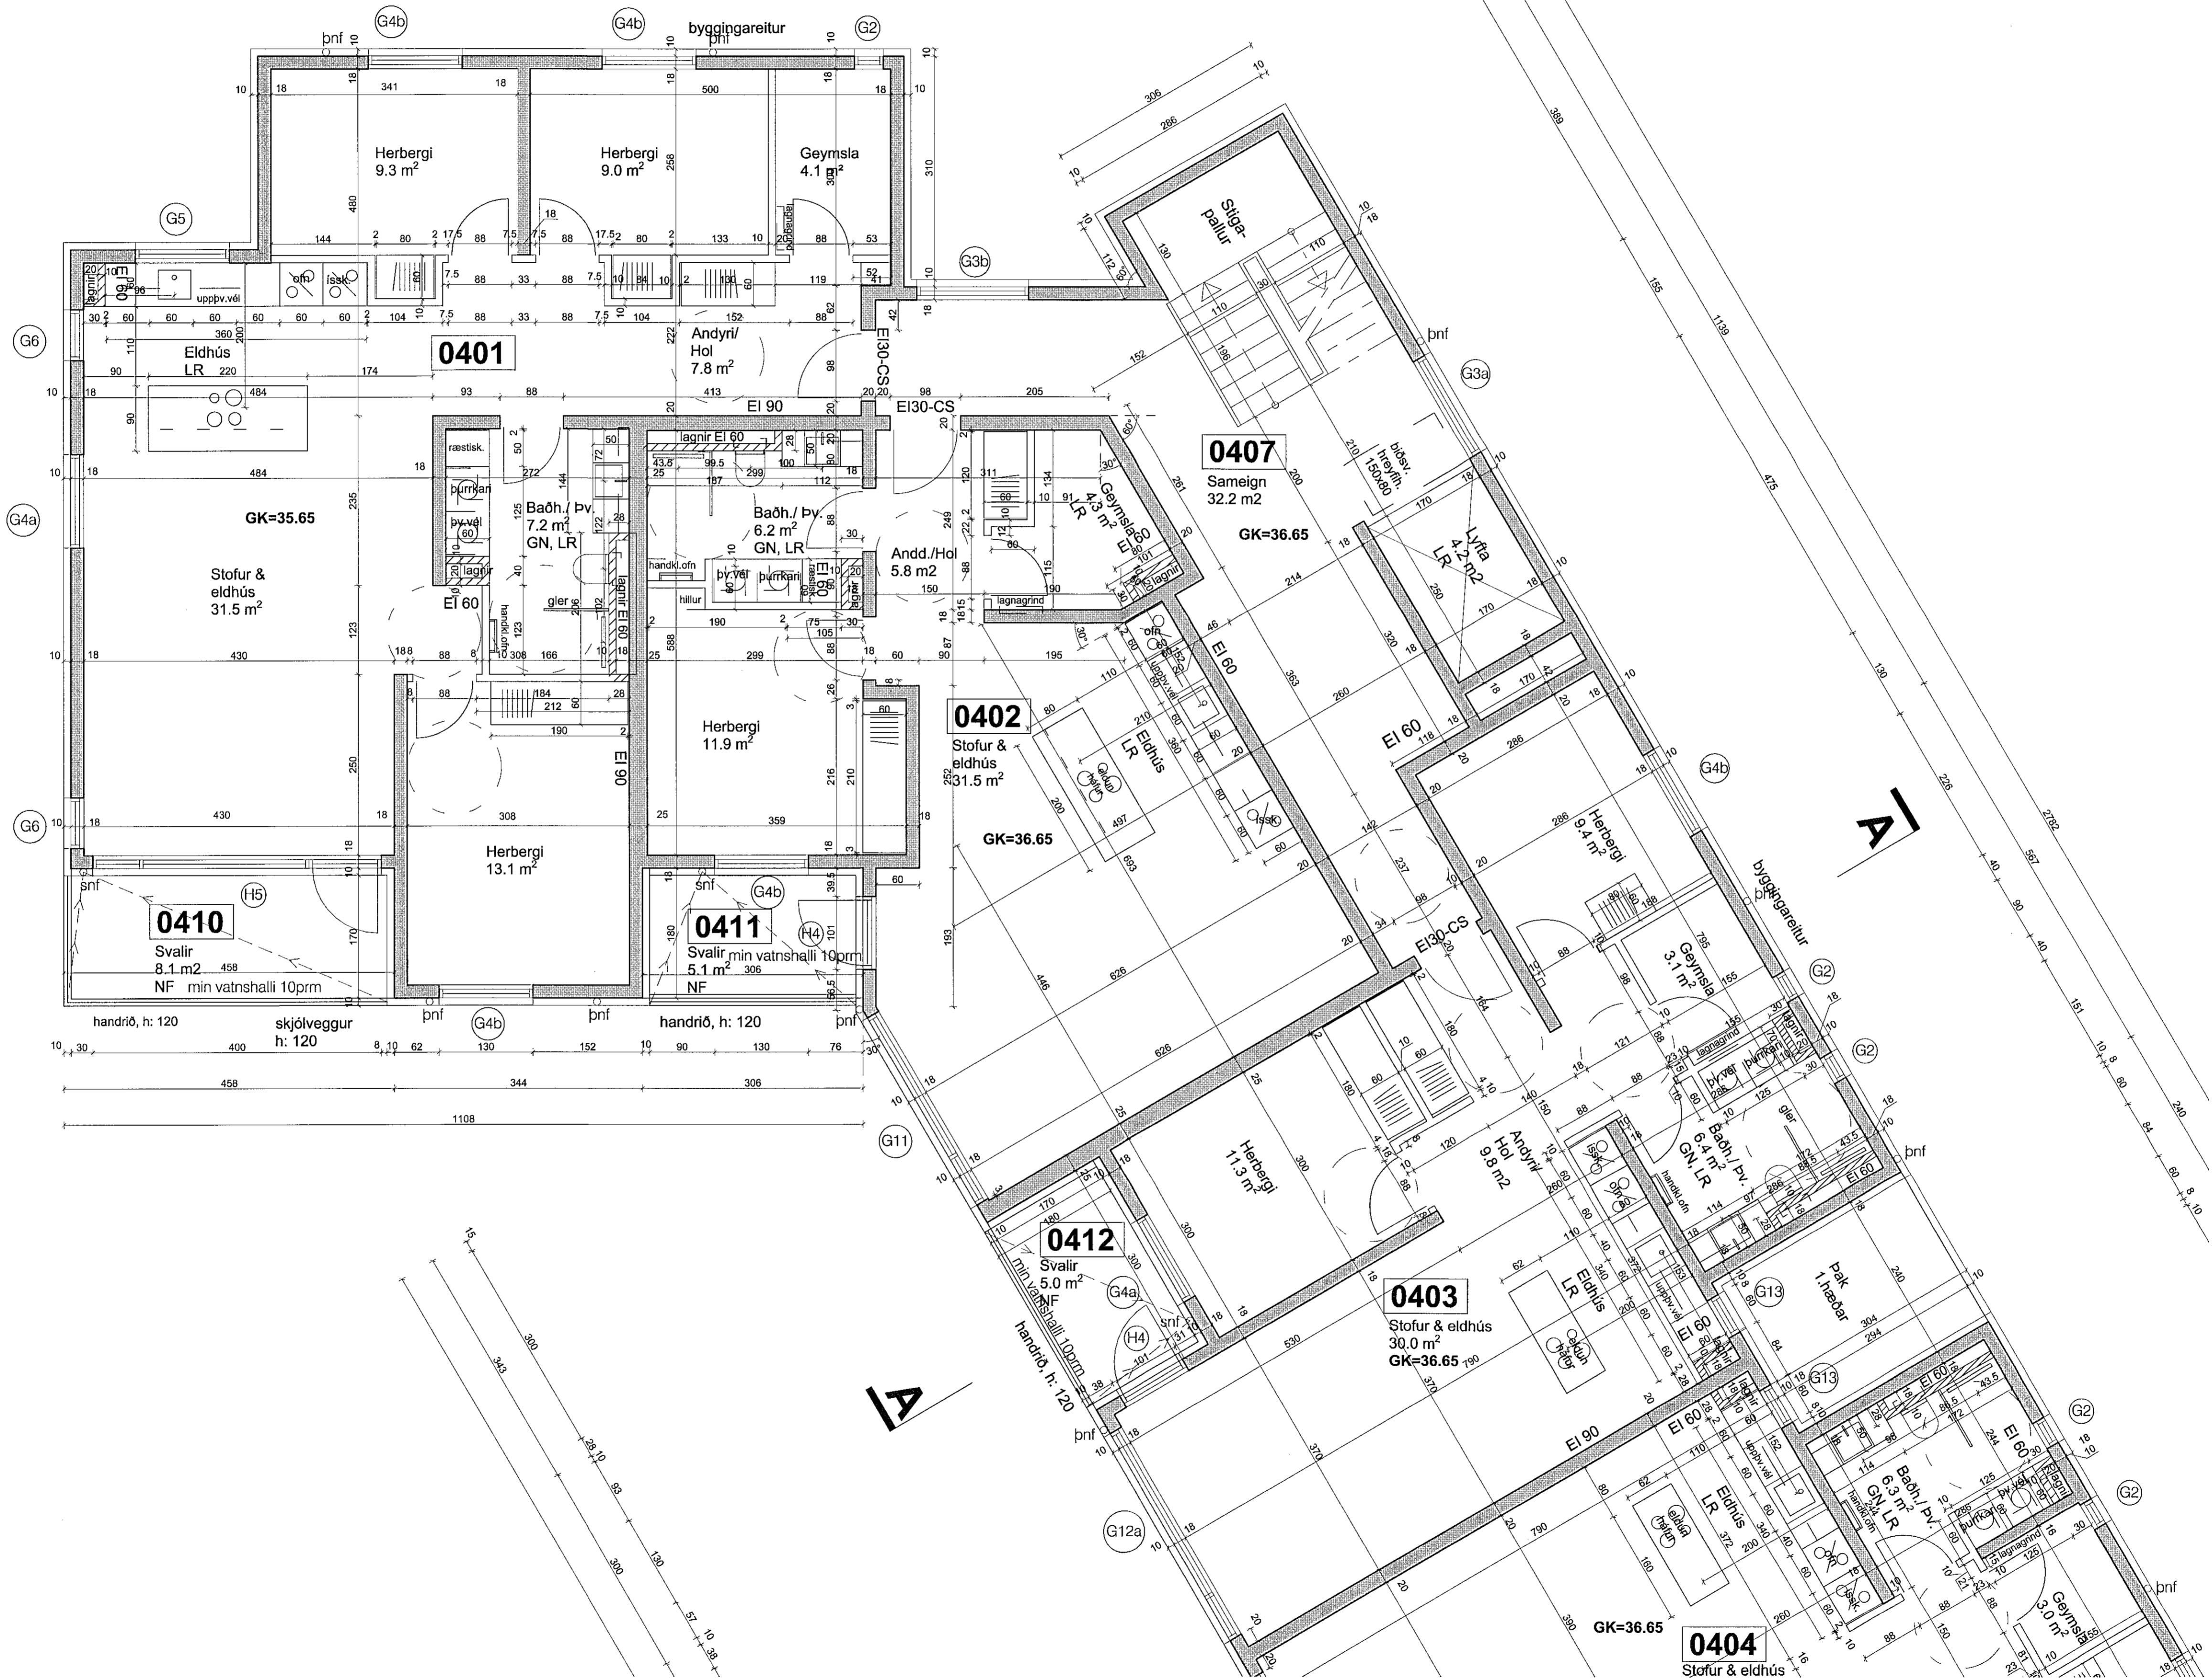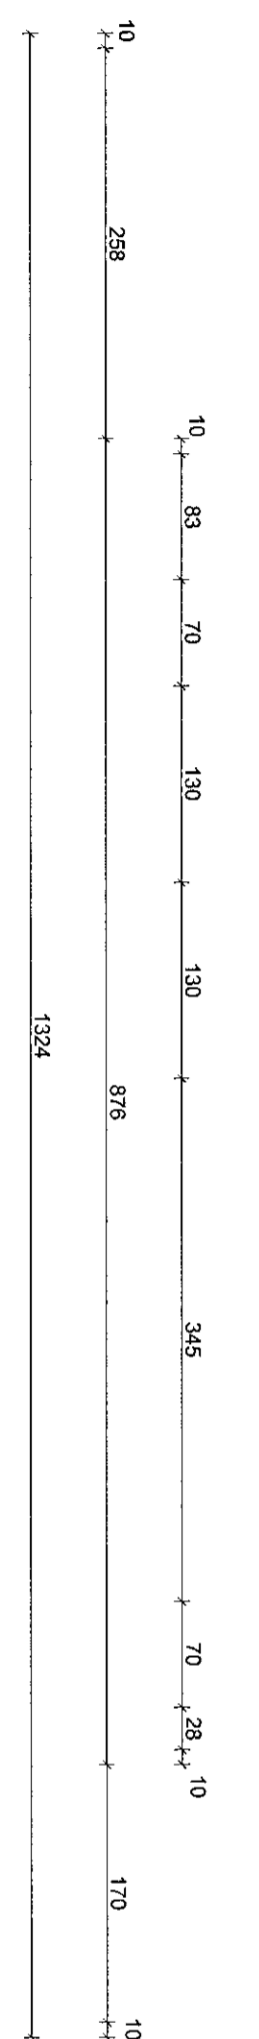

Grunnmynd 4.hæð, Nónhamar 2