



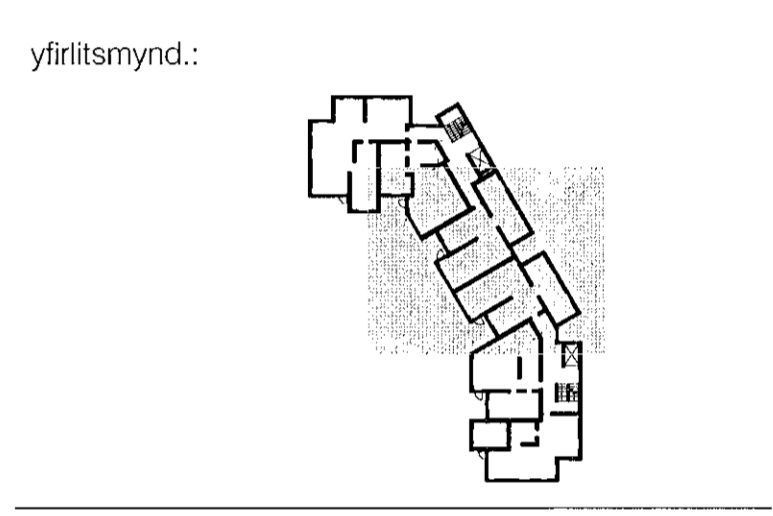

Samþykkt þann  
21. okt. 2021  
Sigrún Pálsdóttir  
RÝMA arkitektar  
Gunnar Páll Kristjánsson arkitekt

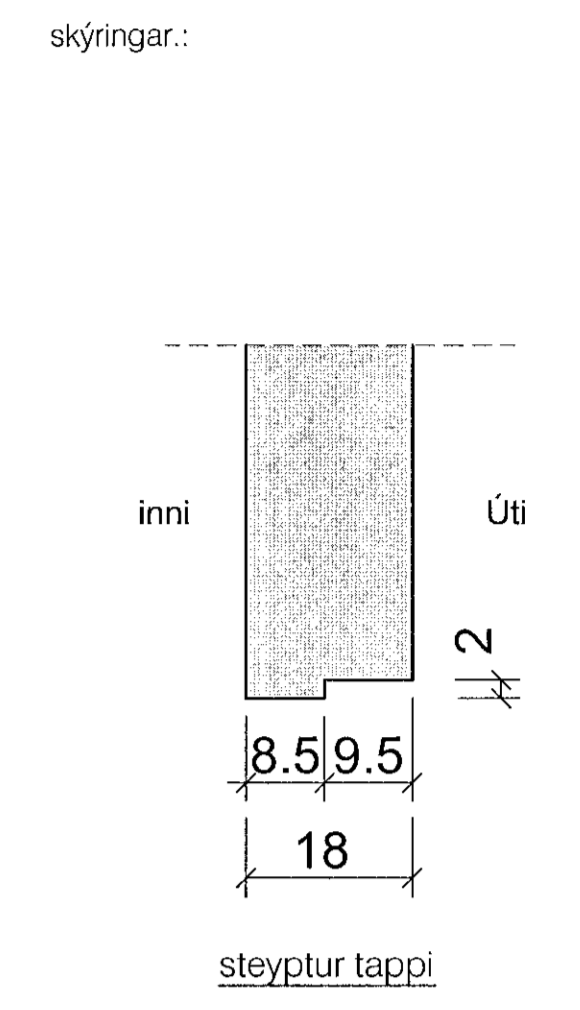

verkheiti: Nónhamar 2

verkluti: grunnmynd 4.hæð frh.

mkv.:	1:50
dags:	27.8.2021
hannað:	GPk
teiknað:	PRV
blaðstærð:	A1

- dags. breytinga:
- br. (a):
  - br. (b):
  - br. (c):
  - br. (d):
  - br. (e):
  - br. (f):
  - br. (g):

fylgiskjöl:

samb.:

samb.:

teikn.nr.:

S11

**RÝMA arkitektar**  
Stórhóla 17, 110 Reykjavík  
sími: 6955665 www.ryma.is  
Gunnar Páll Kristjánsson arkitekt

Grunnmynd 4.hæð, Nónhamar 2