



skýringar:.

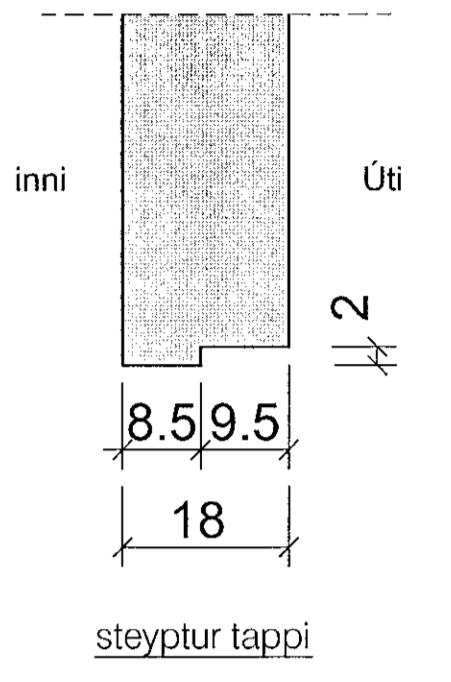

yfirlitsmynd:.

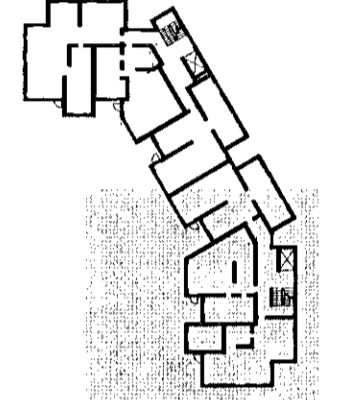

verkheiti:.

Nónhamar 2

verkhliuti:.

grunnmynd 4.hæð frh.

mkv.:	1:50
dags.:	27.8.2021
hannað.:	GPk
teiknað.:	PRV
blaðstærð.:	A1


dags. breytinga:.

- br. (a):
- br. (b):
- br. (c):
- br. (d):
- br. (e):
- br. (f):
- br. (g):

fylgiskjöl:.

samb.:
samb.:
teikn.nr.:

S12

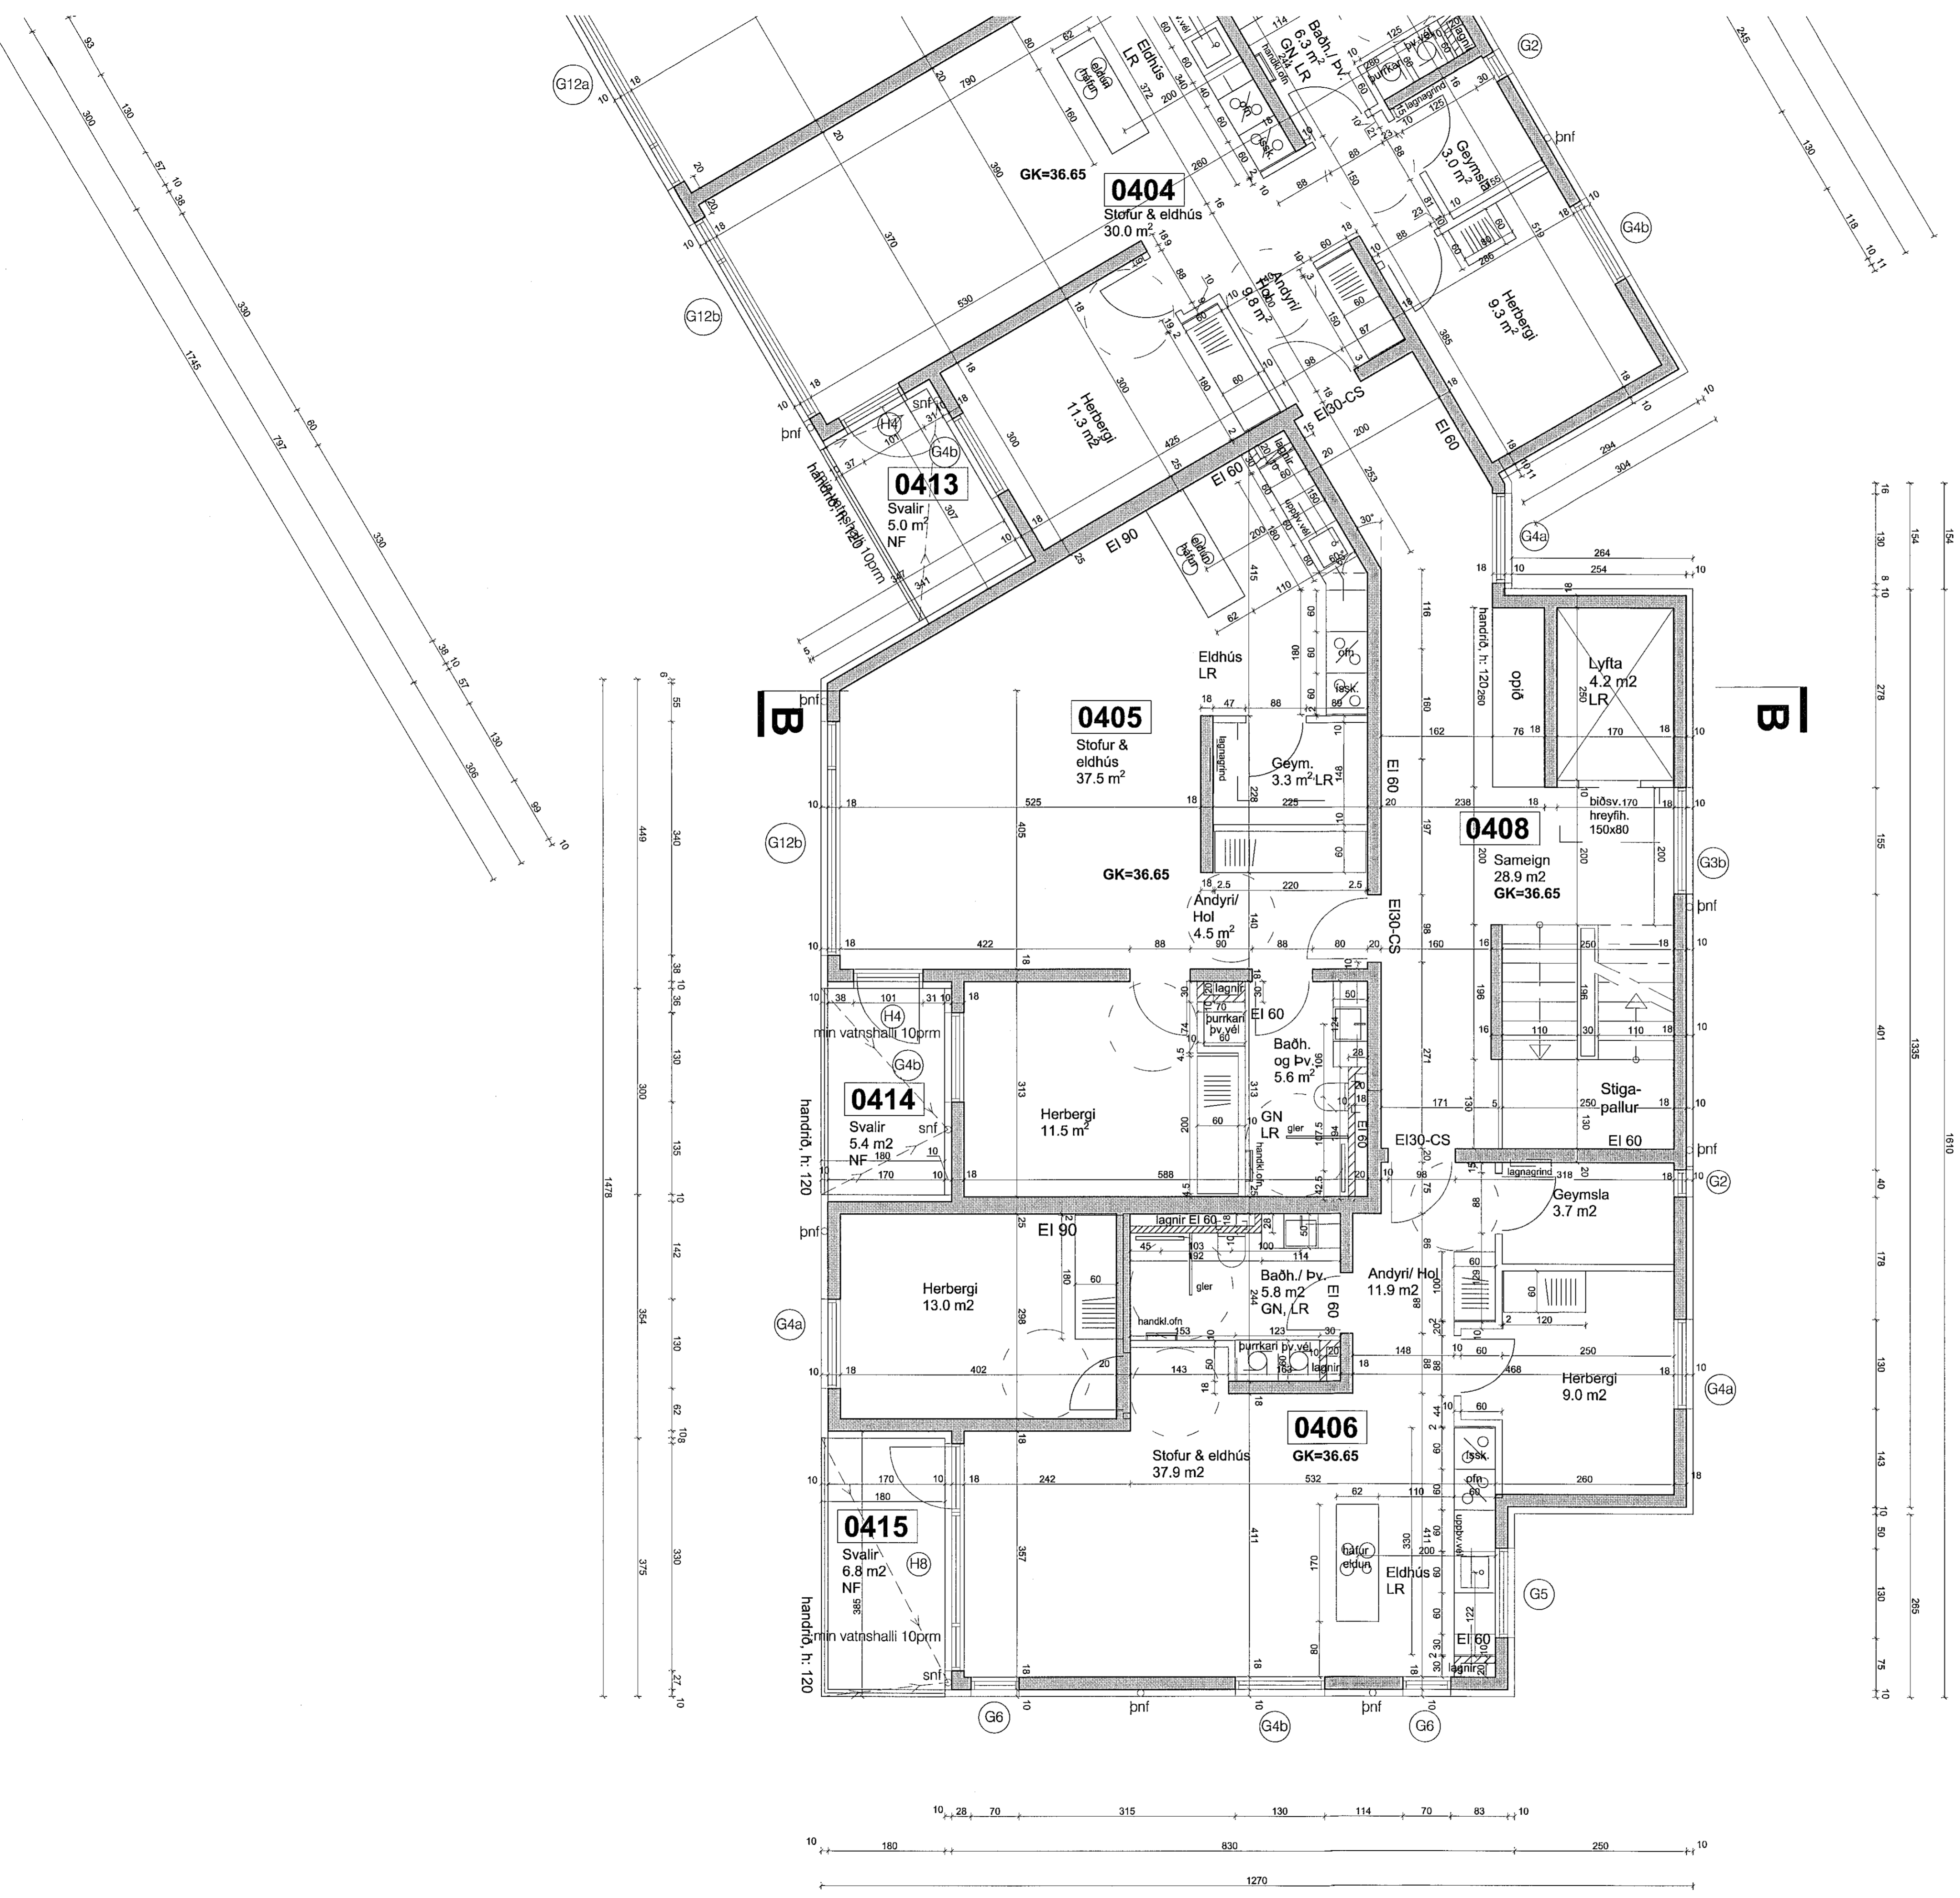

Grunnmynd 4.hæð, Nónhamar 2