


Völuskaró

G=41,03

G=40,34

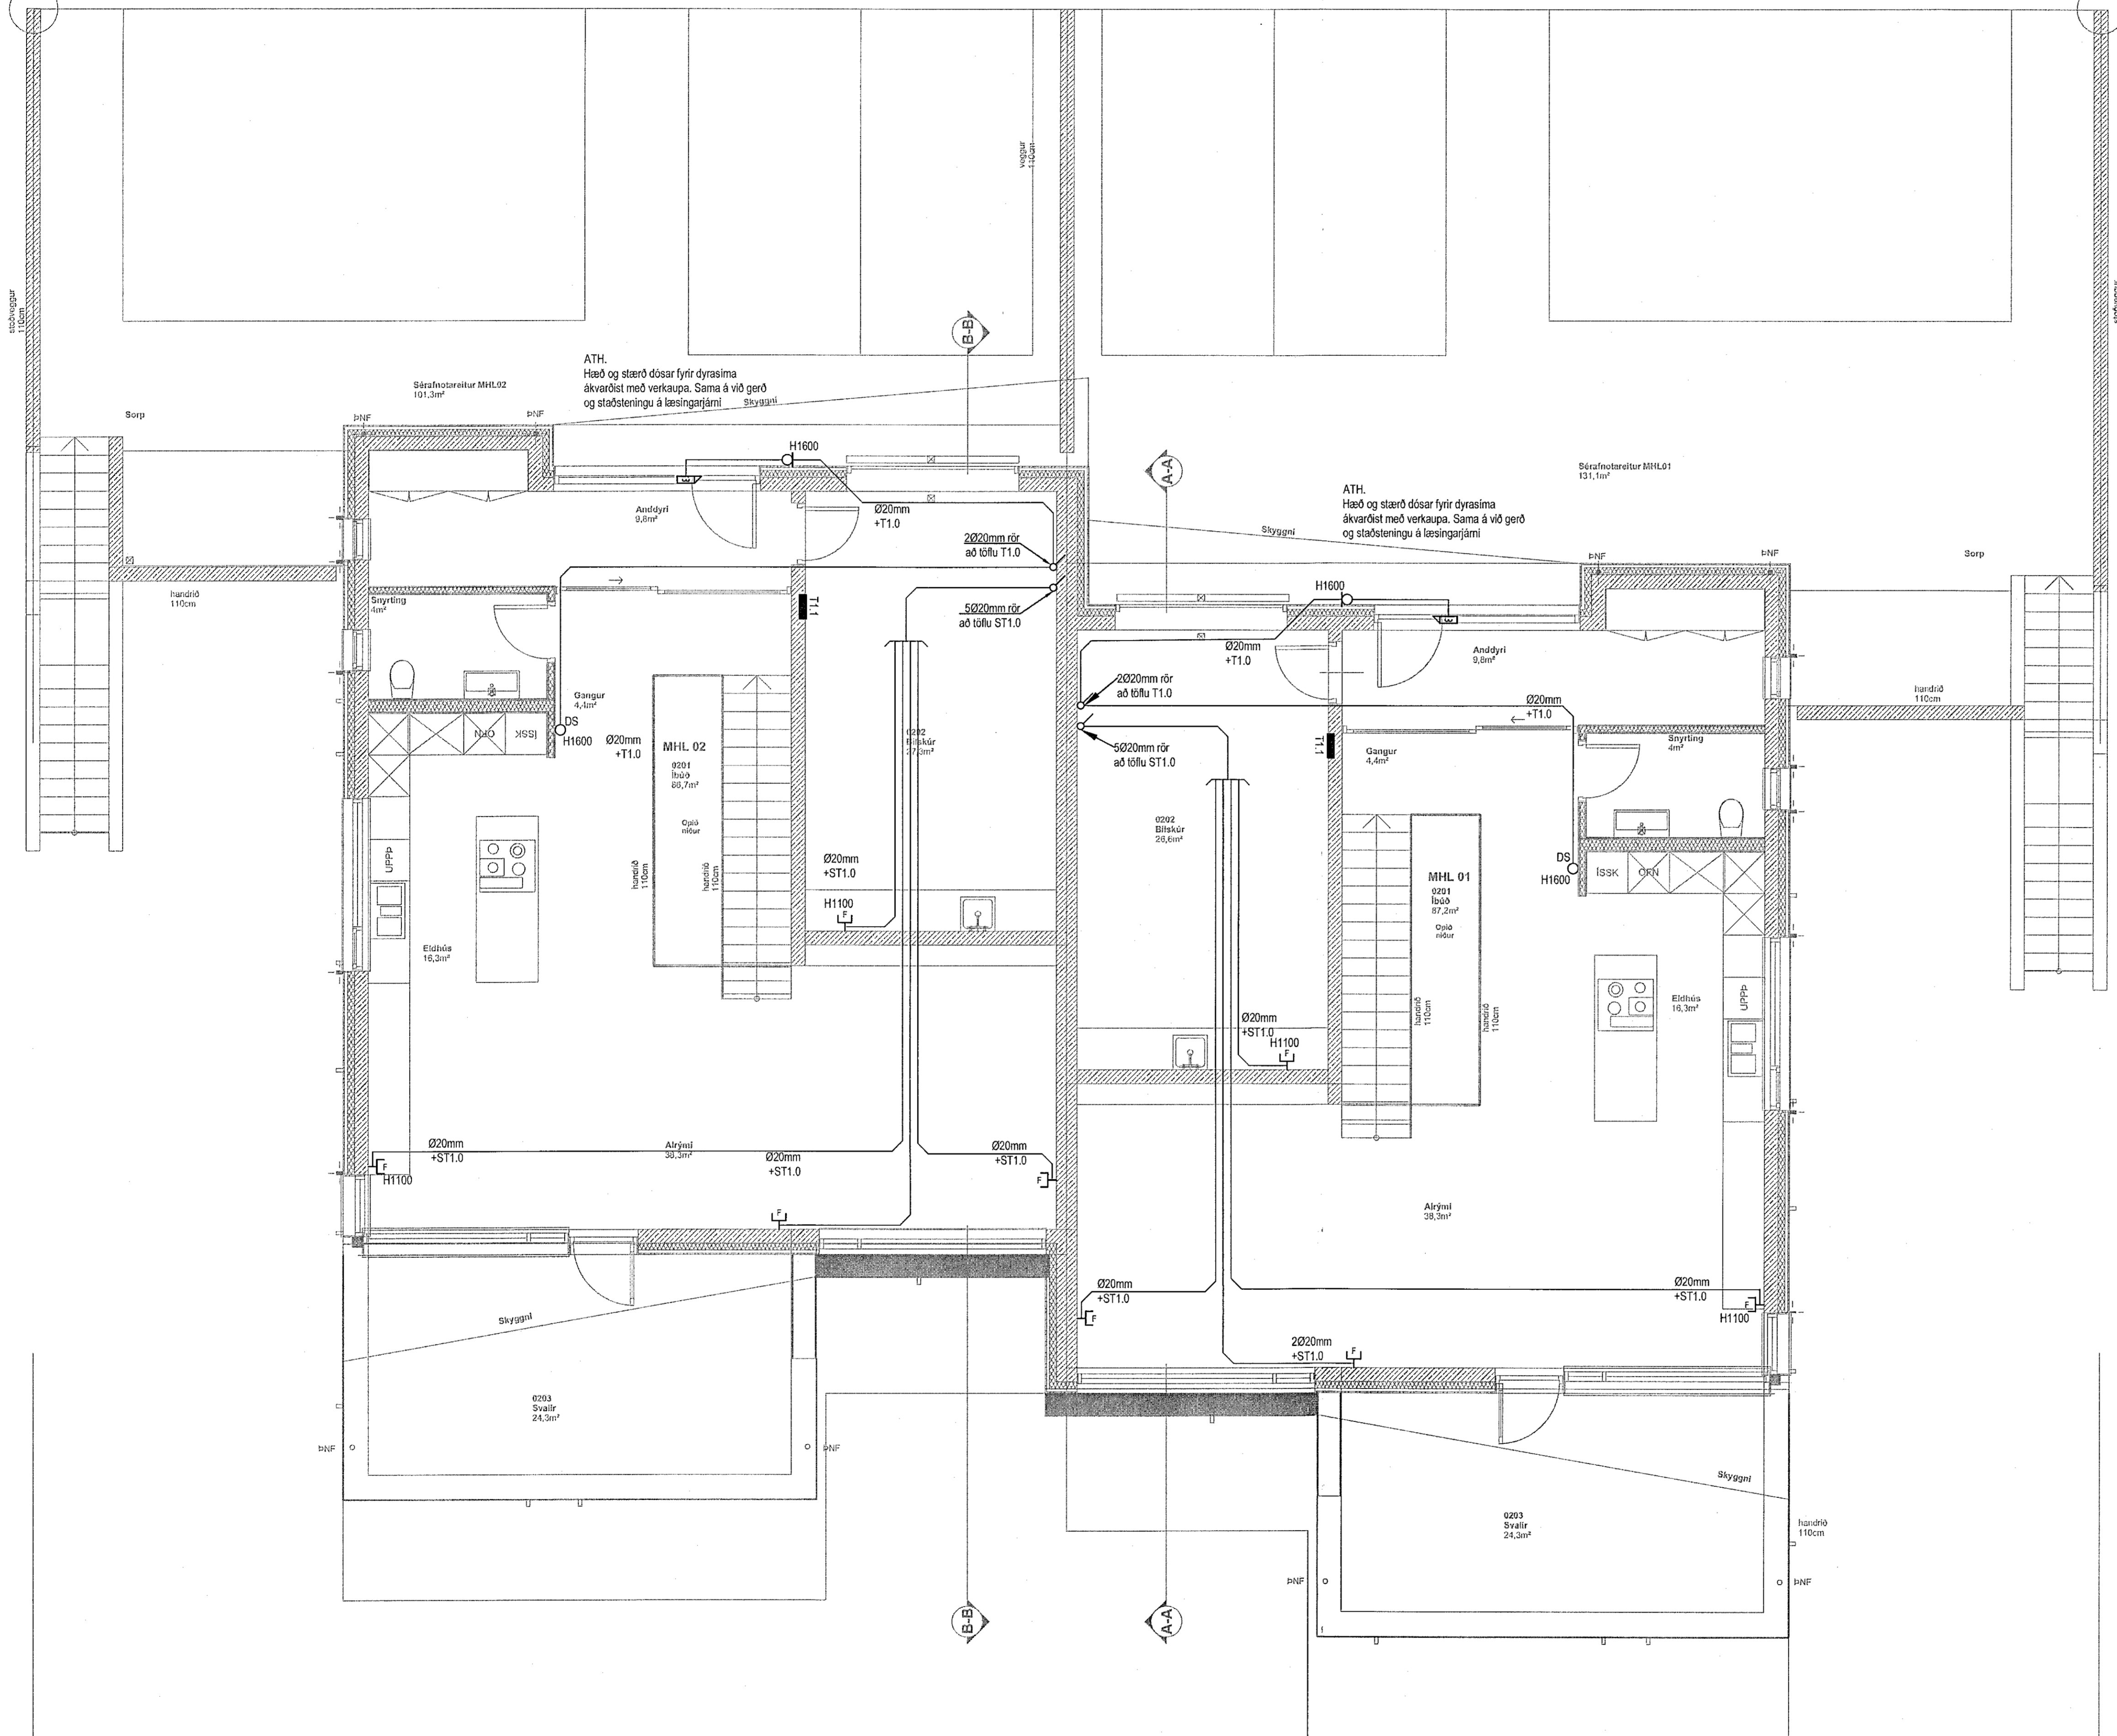

Þessi teikning er hluti af teikningu 210601-01\_31\_01 og er aðeins gild fyrir þessa byggingu.

ÓTÖ. DAGS. ÖTUGAFURILL. HANNAÐ TEIKN. YFIRF.


TKM EHF  
TækniKerfi Mannvirkja  
Skipholti 35  
105 Reykjavík  
Sími  
www.tkm.is



Parhús  
Völuskaró 14a og 14b  
221 Hafnarfjörður

Rafkerfi  
Fjarskipti og tölvulagnir  
1. Hæð

VERKNUMER	TEKNINGANUMER	BLÁÐSTÖR	HANNAÐ: PÞ
210601	01_31_01	A1	TEIKNAD: PÞ YFIRFARID: DES
Dispensing aðaláspáttar: Hönnuður: Pólur Benediktsson Hönnunarsíti:			MÆLIKVAÐI: 1:50 DAGS: 10.10.2021 ÖTUGAFA

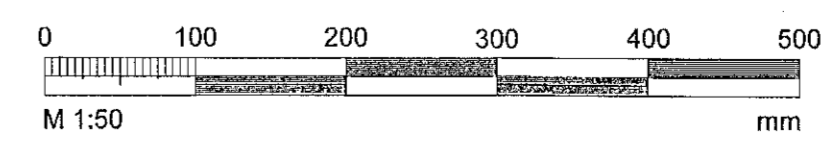

Fernando Mendonça  
210601-01\_31\_01-2433

A