


Völuskarð

G=41,03

G=40,34

MÓTTEKID
22. OKT. 2021
fr. Byggingarfulltrúans í Hafnarfirði
FIAS

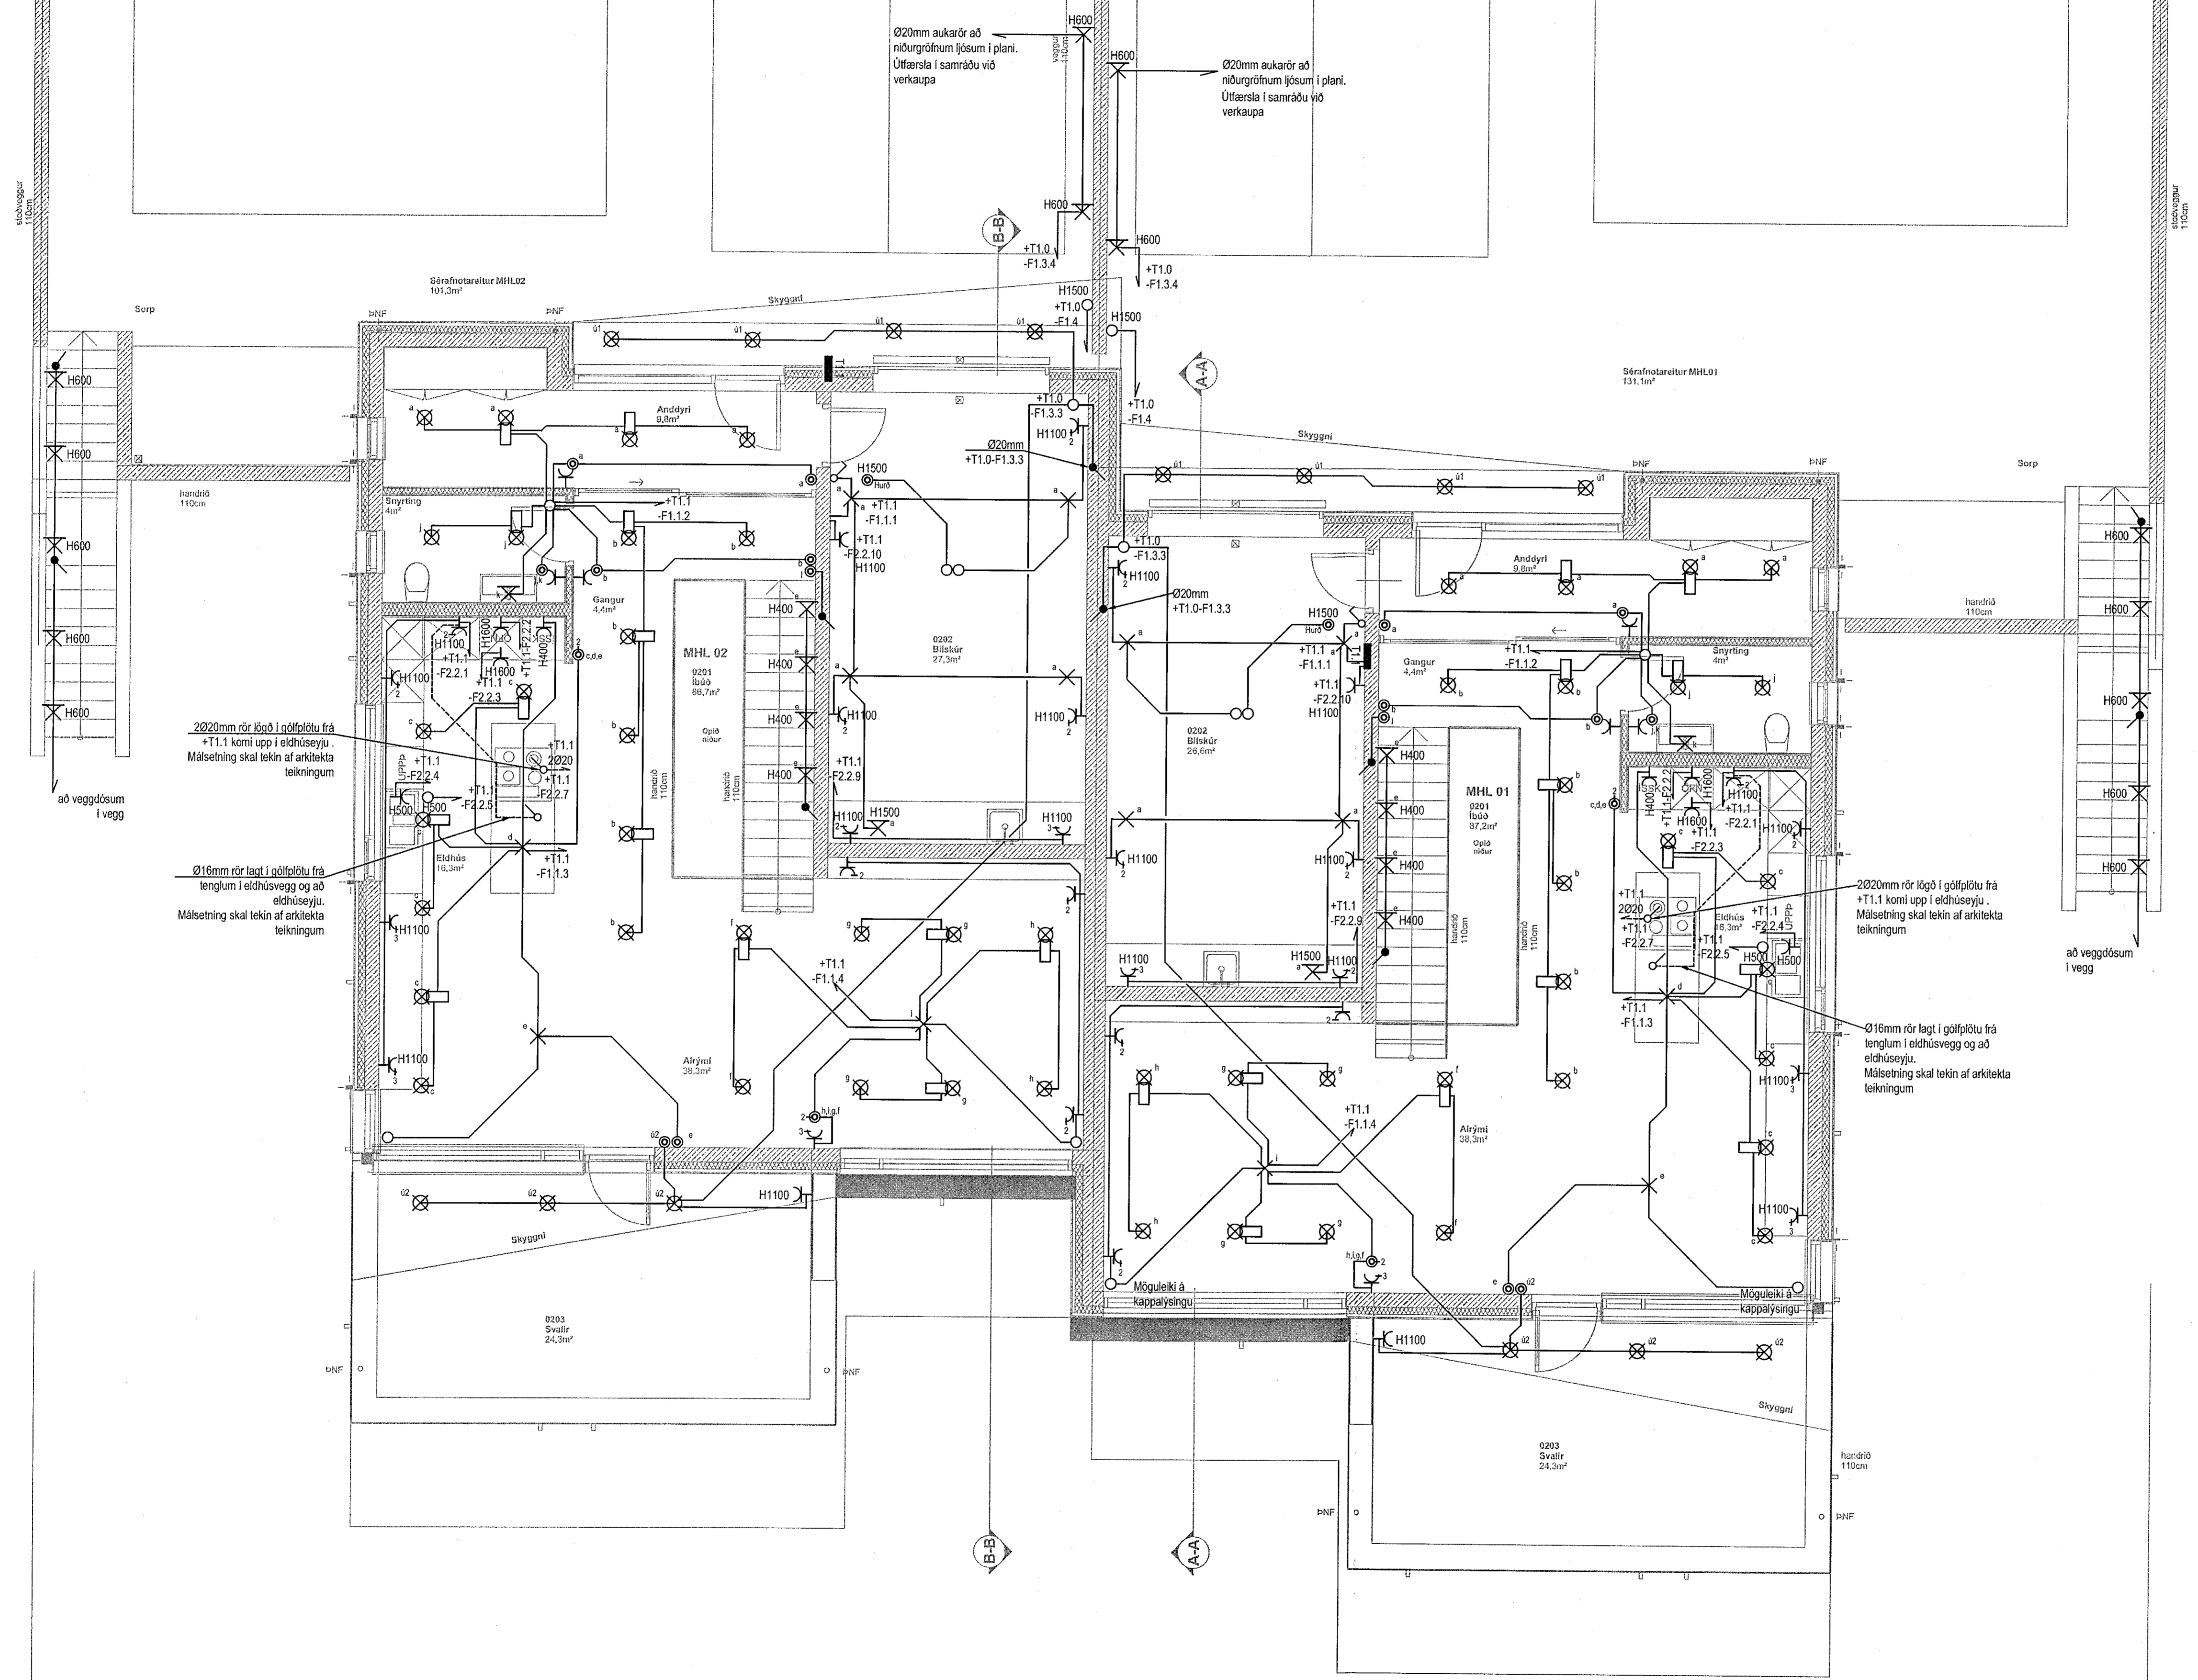

Öll rétt og ábyrgð liggja á höfundinum T.K.M. Öskun er á því að teikningin sé notuð í samræmi við ástæðu.

ÚTG. DAGS. ÚTGÁFUFERILL. HANNAÐ TEIKN. YFIRF.

TKM EHF
TækniKerfi Mannvirkja
Skipholti 35
105 Reykjavík
Sími
www.tkm.is




Parhús
Völuskarð 14a og 14b
221 Hafnarfjörður

Rafkerfi
Almennar rafhagnir
1.Hæð

VERKNAÐMÆR	TEIKNINGANÁMÆR	BLASTJÆRD	HANNAÐ: PÞe
210601	01_16_01	A1	TEIKNAD: PÞe
			YFIRFARAD: DES

Dröggjafið ákveðið af:	MÆLIKVAFDI
Höfundur: Davíð E. Sólvasson	1:50
Hönnunartíðni: 10.10.2021	DAGS:
	ÚTGÁFA

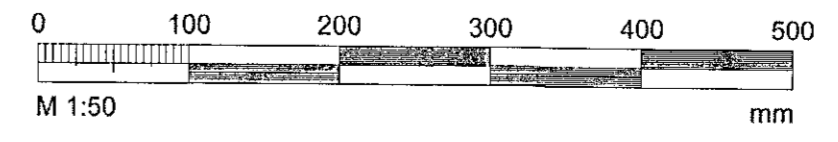

Handwritten signature and stamp: Davíð E. Sólvasson, 1810180-2429

A