


G=41,03

G=40,34

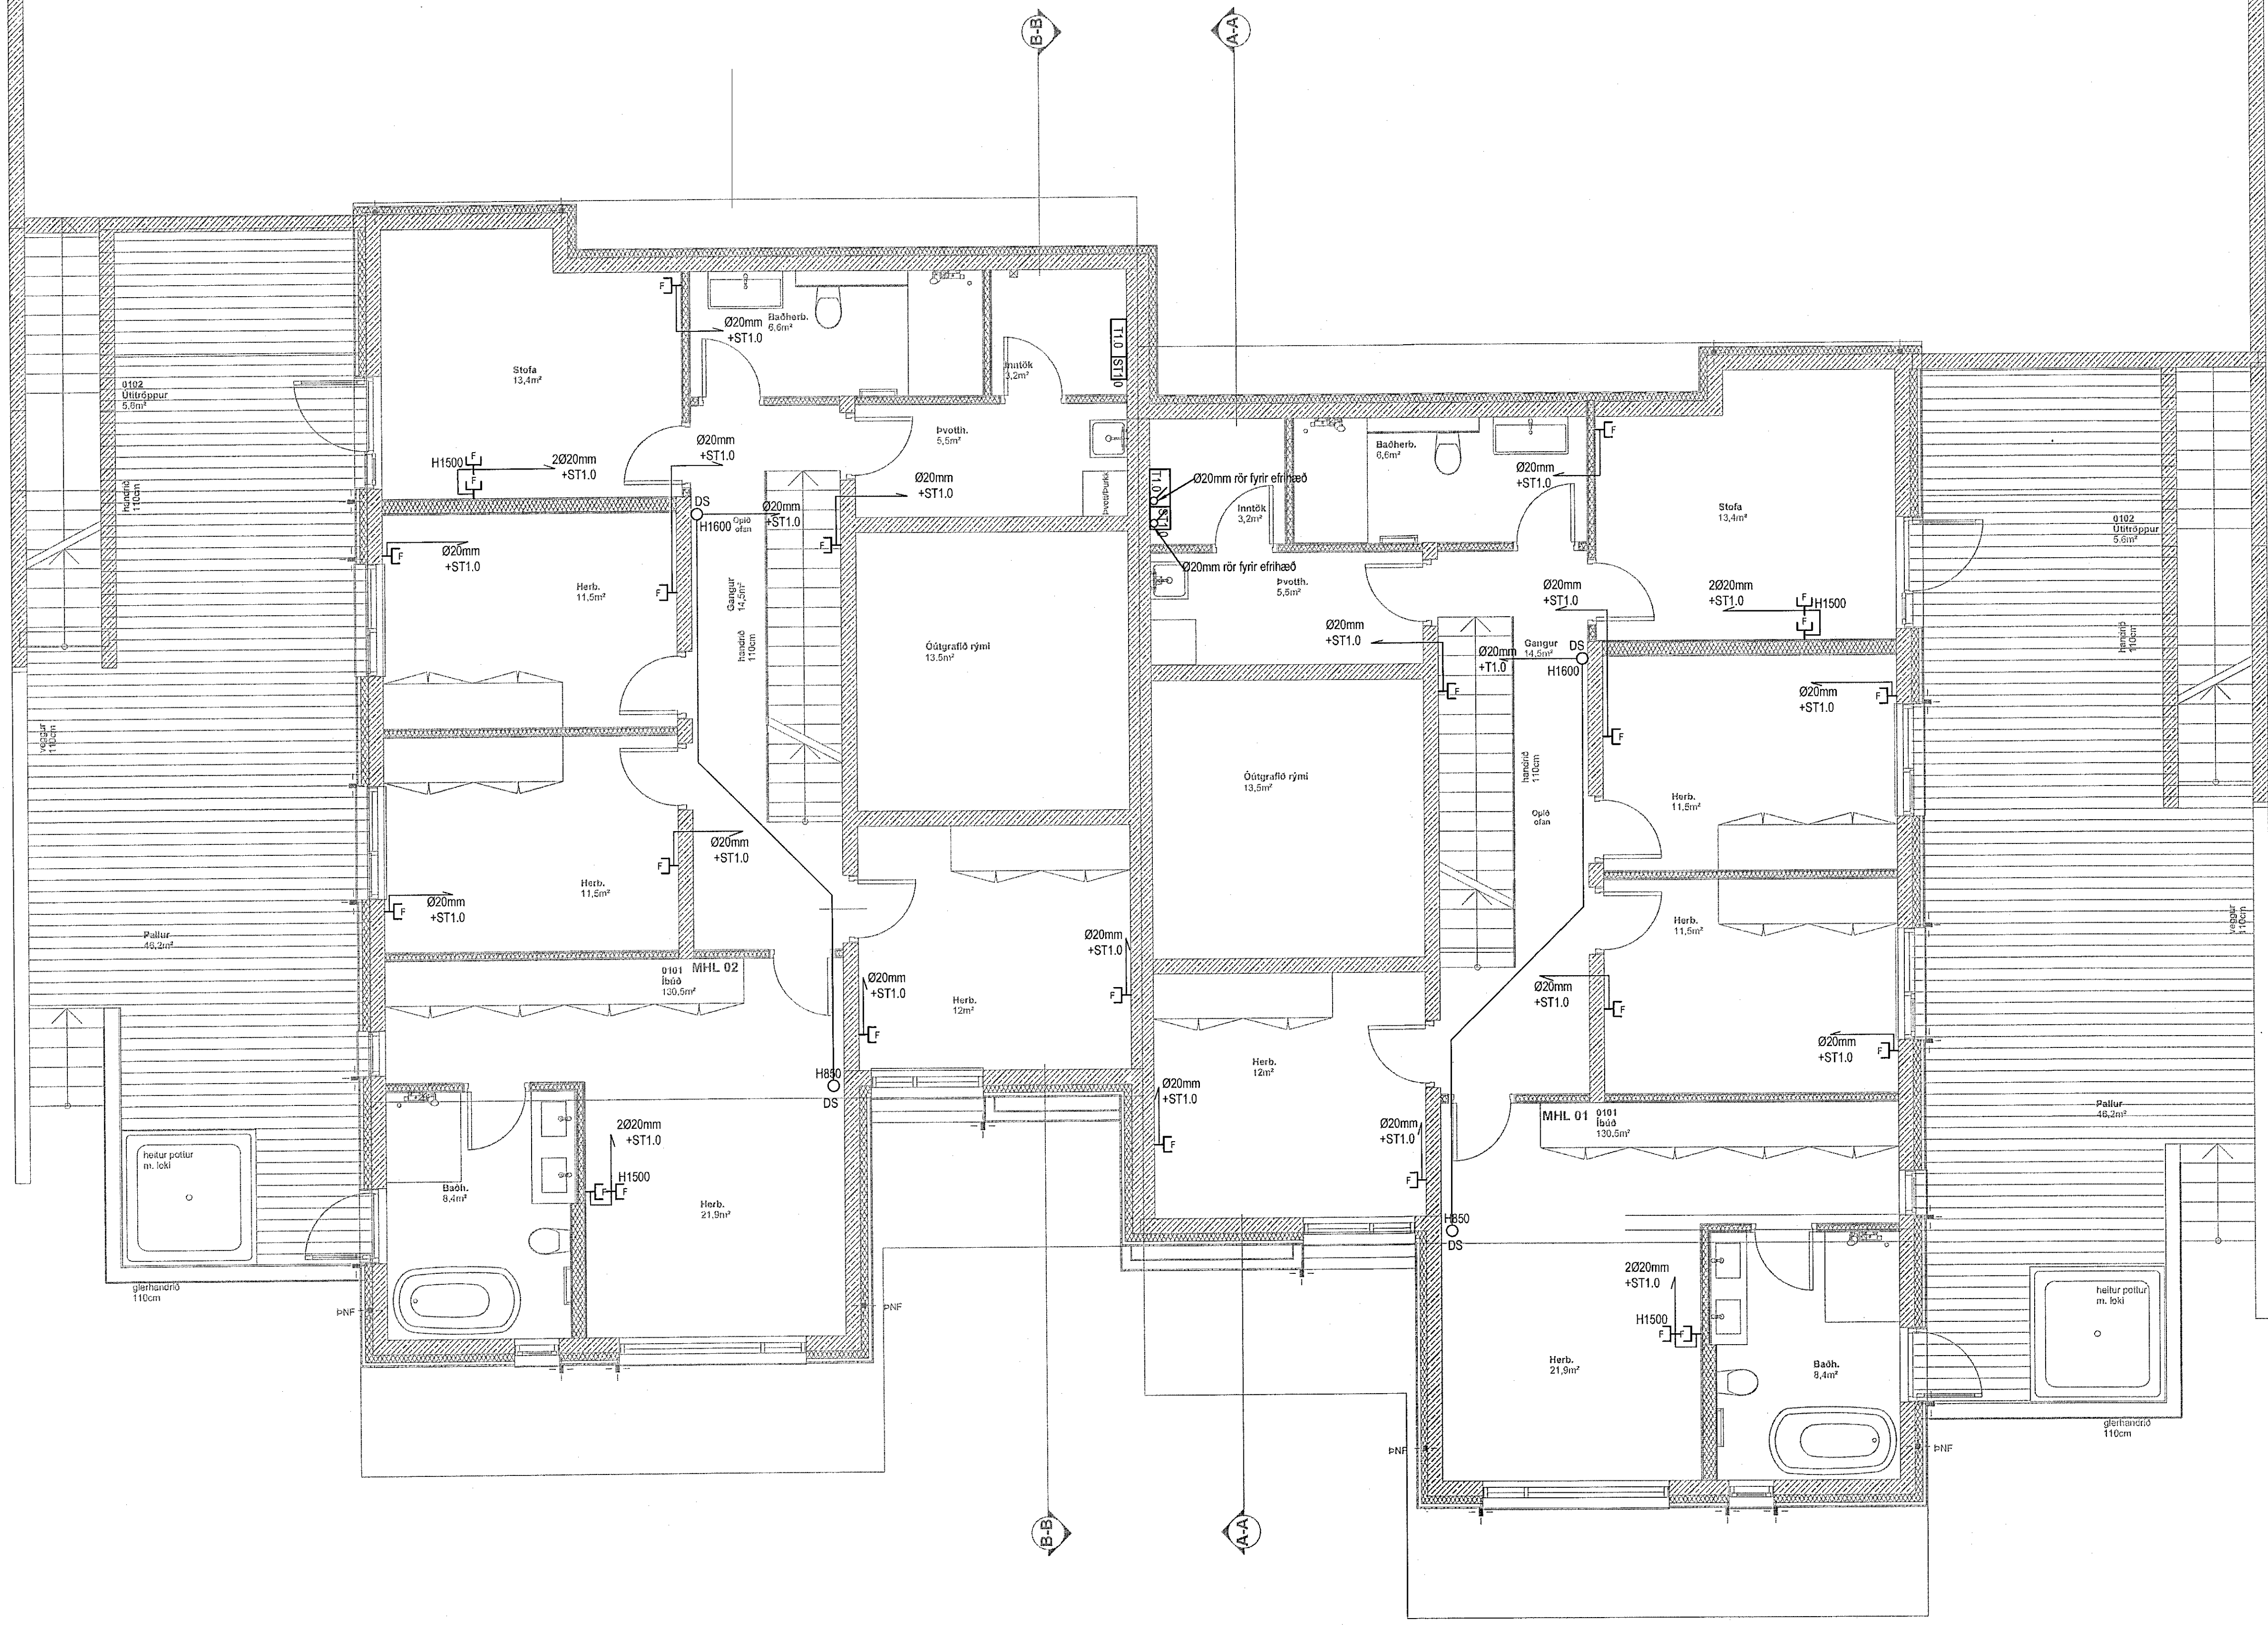

Öskun og ábyrgð byggis og húsnæðisráðs. Öskun og ábyrgð byggis og húsnæðisráðs.

ÚTG. DAGS. ÚTGÁFUFRILL HANNAÐ TEKNI. YFRF.

TKM EHF
TækniKerfi Mannvirkja
Skipholt 35
105 Reykjavík
Sími
www.tkm.is



Parhús
Völuskarð 14a og 14b
221 Hafnarfjörður

Rafkerfi
Fjarskipti og tölvulagnir
Jarðhæð

VERKNUMER	TEIKNINGANUMER	BLADSTÆRÐ	HANNAÐ: PÞe
210601	00_31_01	A1	TEIKNAD: PÞe
Dagsetning aðalskýrslar:			MEIÐLIVARÐI:
Höfundur: Pétur Benediktsson 1983-2000			DAGS. 1:50
Hönnunarskipti: Fernando de Mendonça			10.10.2021
			ÚTGÁFA



A