


B=41,03

G=40,34

VNORÐUR 3 (STÖDVEGGUR)

▲ SUBUR 3 (STÖDVEGGUR)

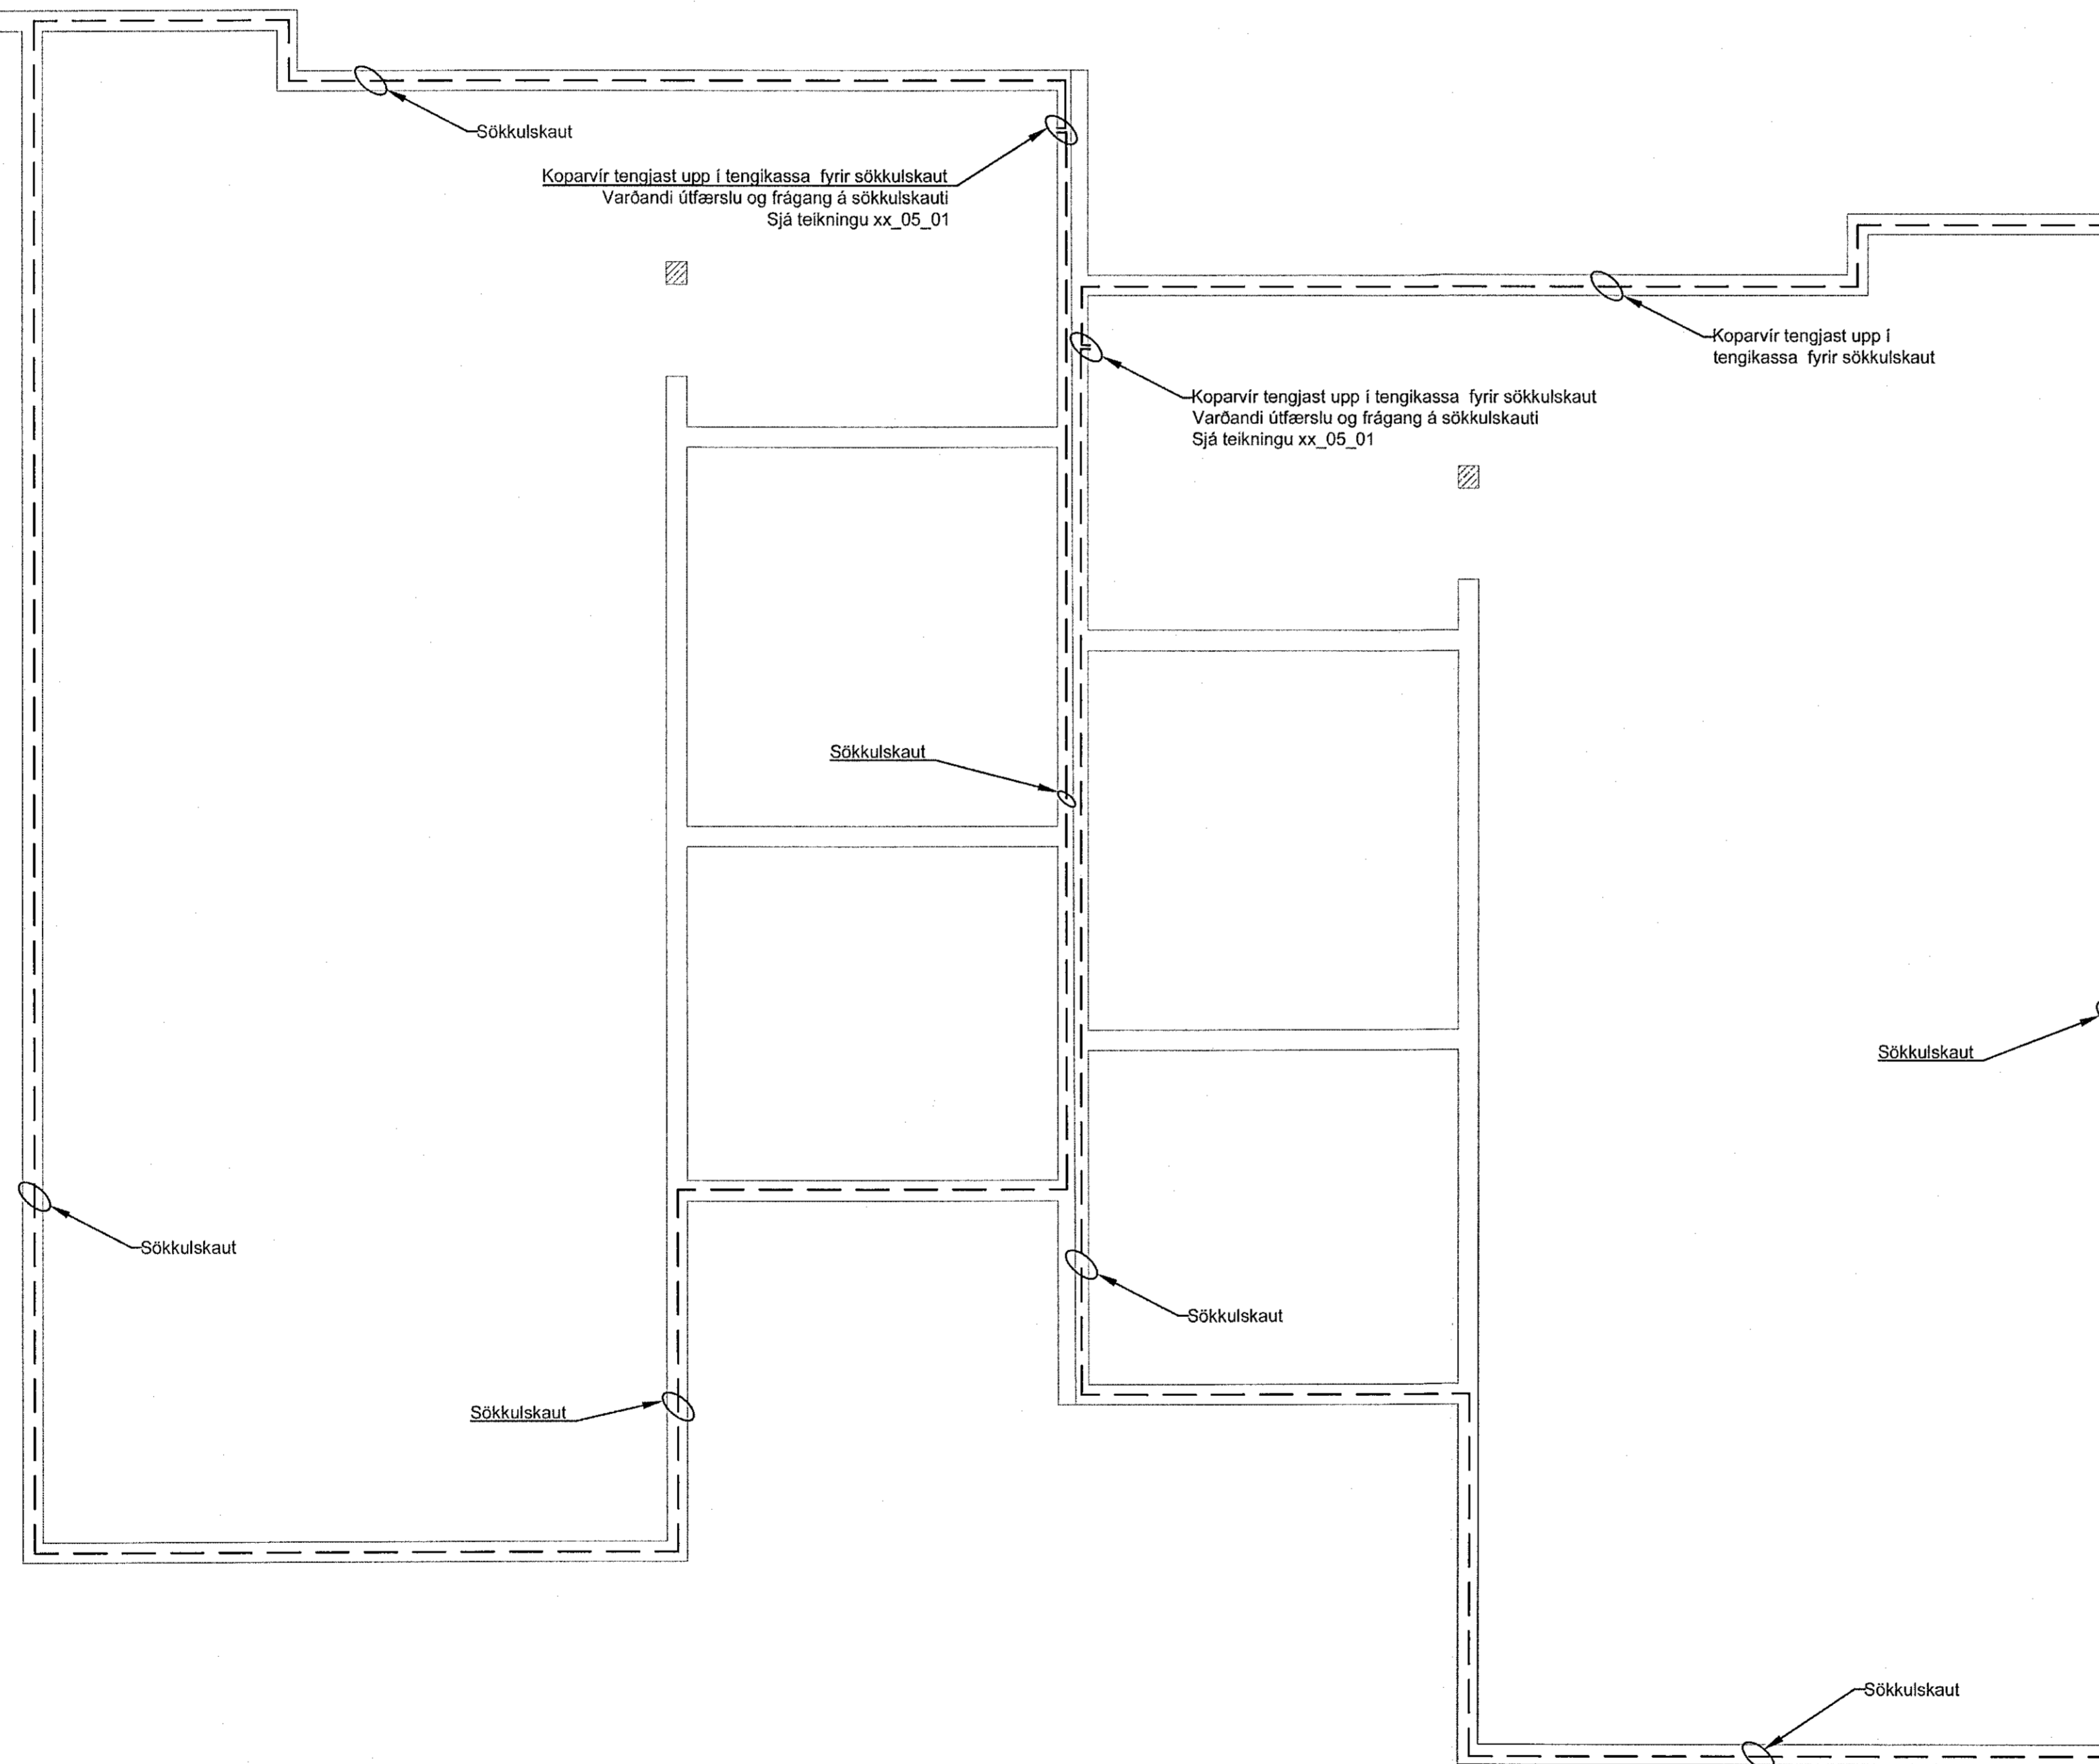

© 2021 TKM EHF. Öll réttindi eru reserved. Tölur og mælingar eru í millimetri.

ÚTQ. DAGS. ÚTGÁFUFRILL HANNAÐ TEKNI. YFRF.

TKM EHF
TækniKerfi Mannvirkja
Skipholtli 35
105 Reykjavík
Sími
www.tkm.is



Parhús
Völuskaró 14a og 14b
221 Hafnarfjörður

Rafkerfi
Sökkulskaut
Jarðhæð

VERKNAÐMÉR	TEKNINGANÚMÉR	BLÁÐSTÆRÐ	HANNAÐ: PÞ
210601	00_13_01	A1	TEKNAÐ: PÞ
			YFRIFARÐ: DES

DRÖGVAÐIR	MÁLKVAFRÍÐI
Dispersión máluppskiptar	1:50
Höfundur: Pétur Benediktsson 1983-2009	DAGS: 14.9.2021
Hönnunarsjötti: Pétur Benediktsson	ÚTGÁFA: A

