

Samþykkt þann

24. okt. 2022


fr. byggingarfulltrúans í Hafnarfirði
Robert A. Robertsson

Robert A. Robertsson
KT.


SÉRUPPRÁTTUR Í SAMRÆMI VIB GILDANDI ADALUPPRÁTT
VERKNR. EINHELLA 1, mhl 02 DAGS.ÚTG. 18.05.22

ÚTGÁFUFRILL

ÚTG. DAGS. LYSING

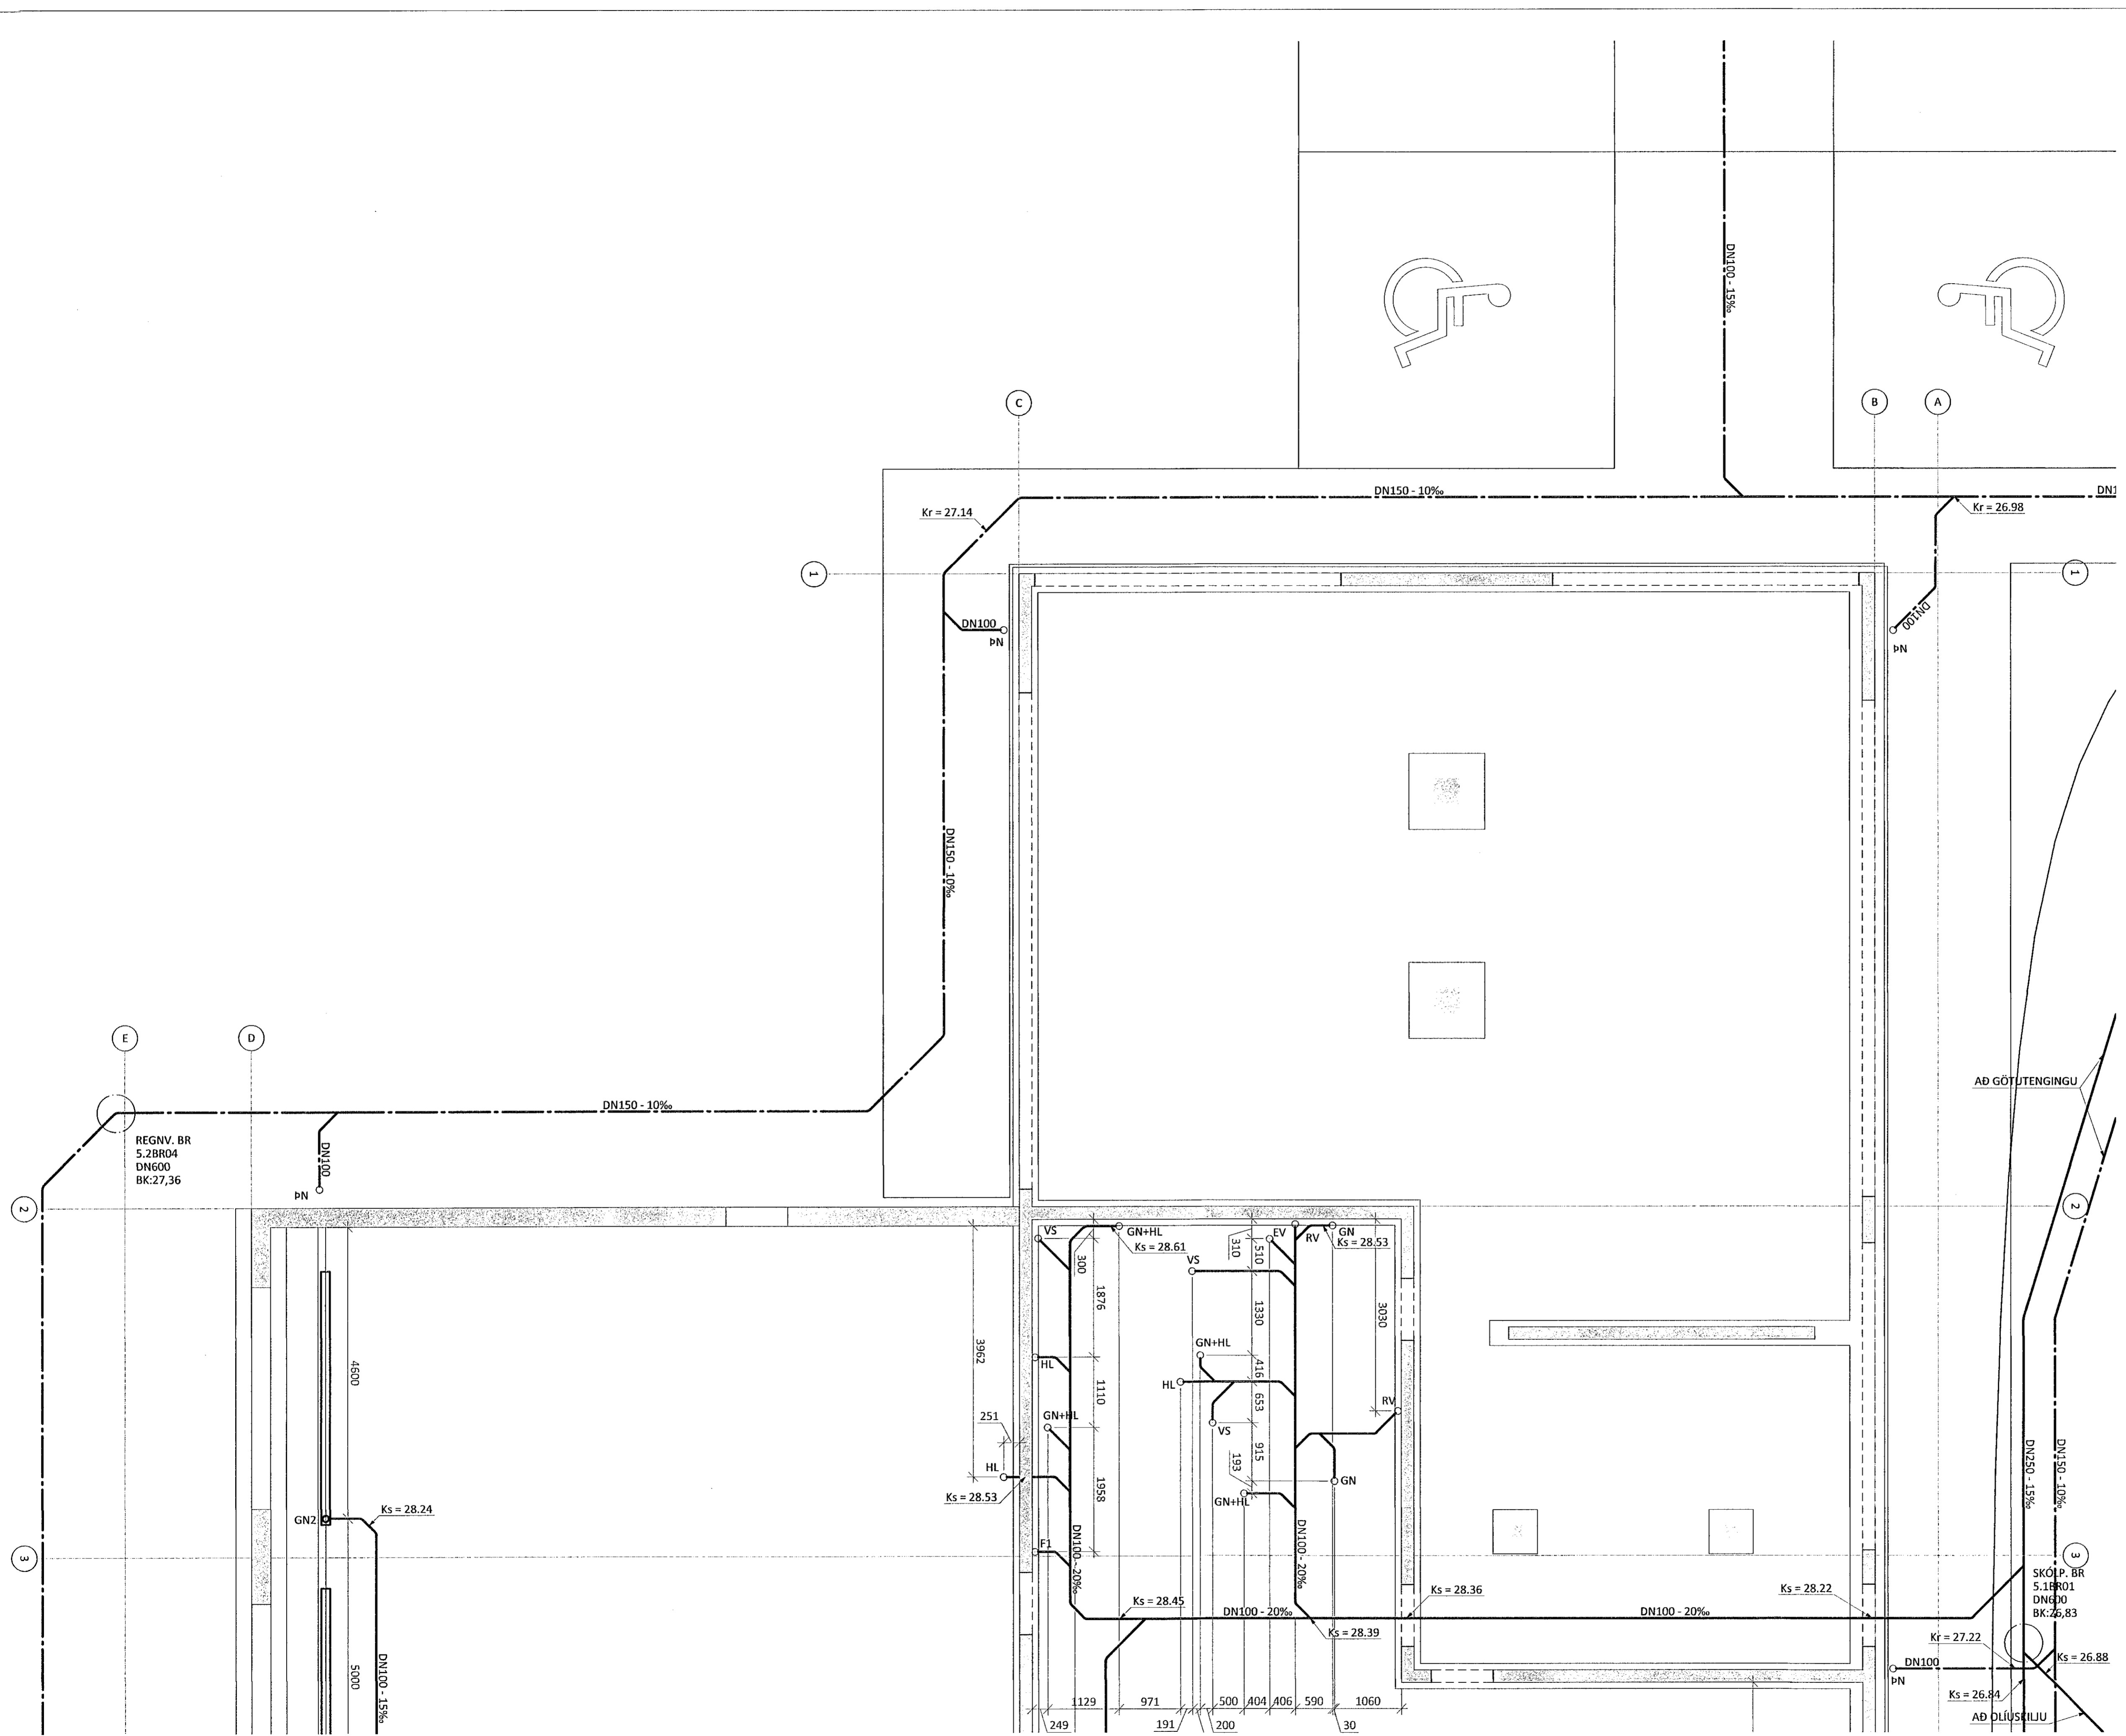

LYKILMYND

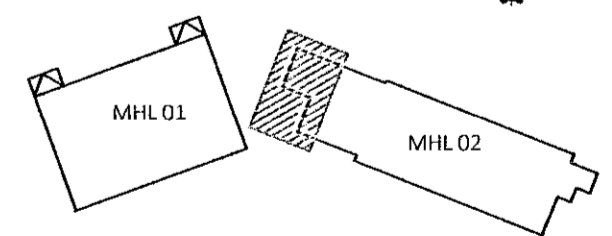

KVARDI ehf
Tækni- og ráðgjafabjónusta

Netiyl 2E, 110 Reykjavík
Sími: 851 1213
Netfang: gummi@ktr.is

EINHELLA 1, mhl 02
HAFNARFIRÐI

FRÁVEITUKERFI
LAGNIR Í GRUNNI
GRUNNMÝND, 1. HLUTI

SAMÞYKKT KT.
Robert A. Robertsson 020672-5369
HÖNNUÐUR NETFANG YFRIFARÐ DAGS. SAMÞ.
GP gummi@ktr.is SEG 11.10.22
MKV. (A1) VERKNÚMUR TEIKN. NR. BR.ÚTG.

1:50 22004 1-0101