


Samþykkt þann
24. okt. 2022
Íh. byggingarfulltrúans í Hafnarfirði
Róbert A. Róbertsson

Samþykkt 020623509
ÁRITUN HÖNNUNARSTJÓRA: KT.
SÉRUPPRÁTTUR Í SAMRÆMI VÍÐ GILDANDI AÐALUPPRÁTTI.
VERKNR: EINHELLA 1, mhl 02 DAGS.ÚTG: 18.05.22

ÚTGÁFUERILL
ÚTG. DAGS. LÝSING

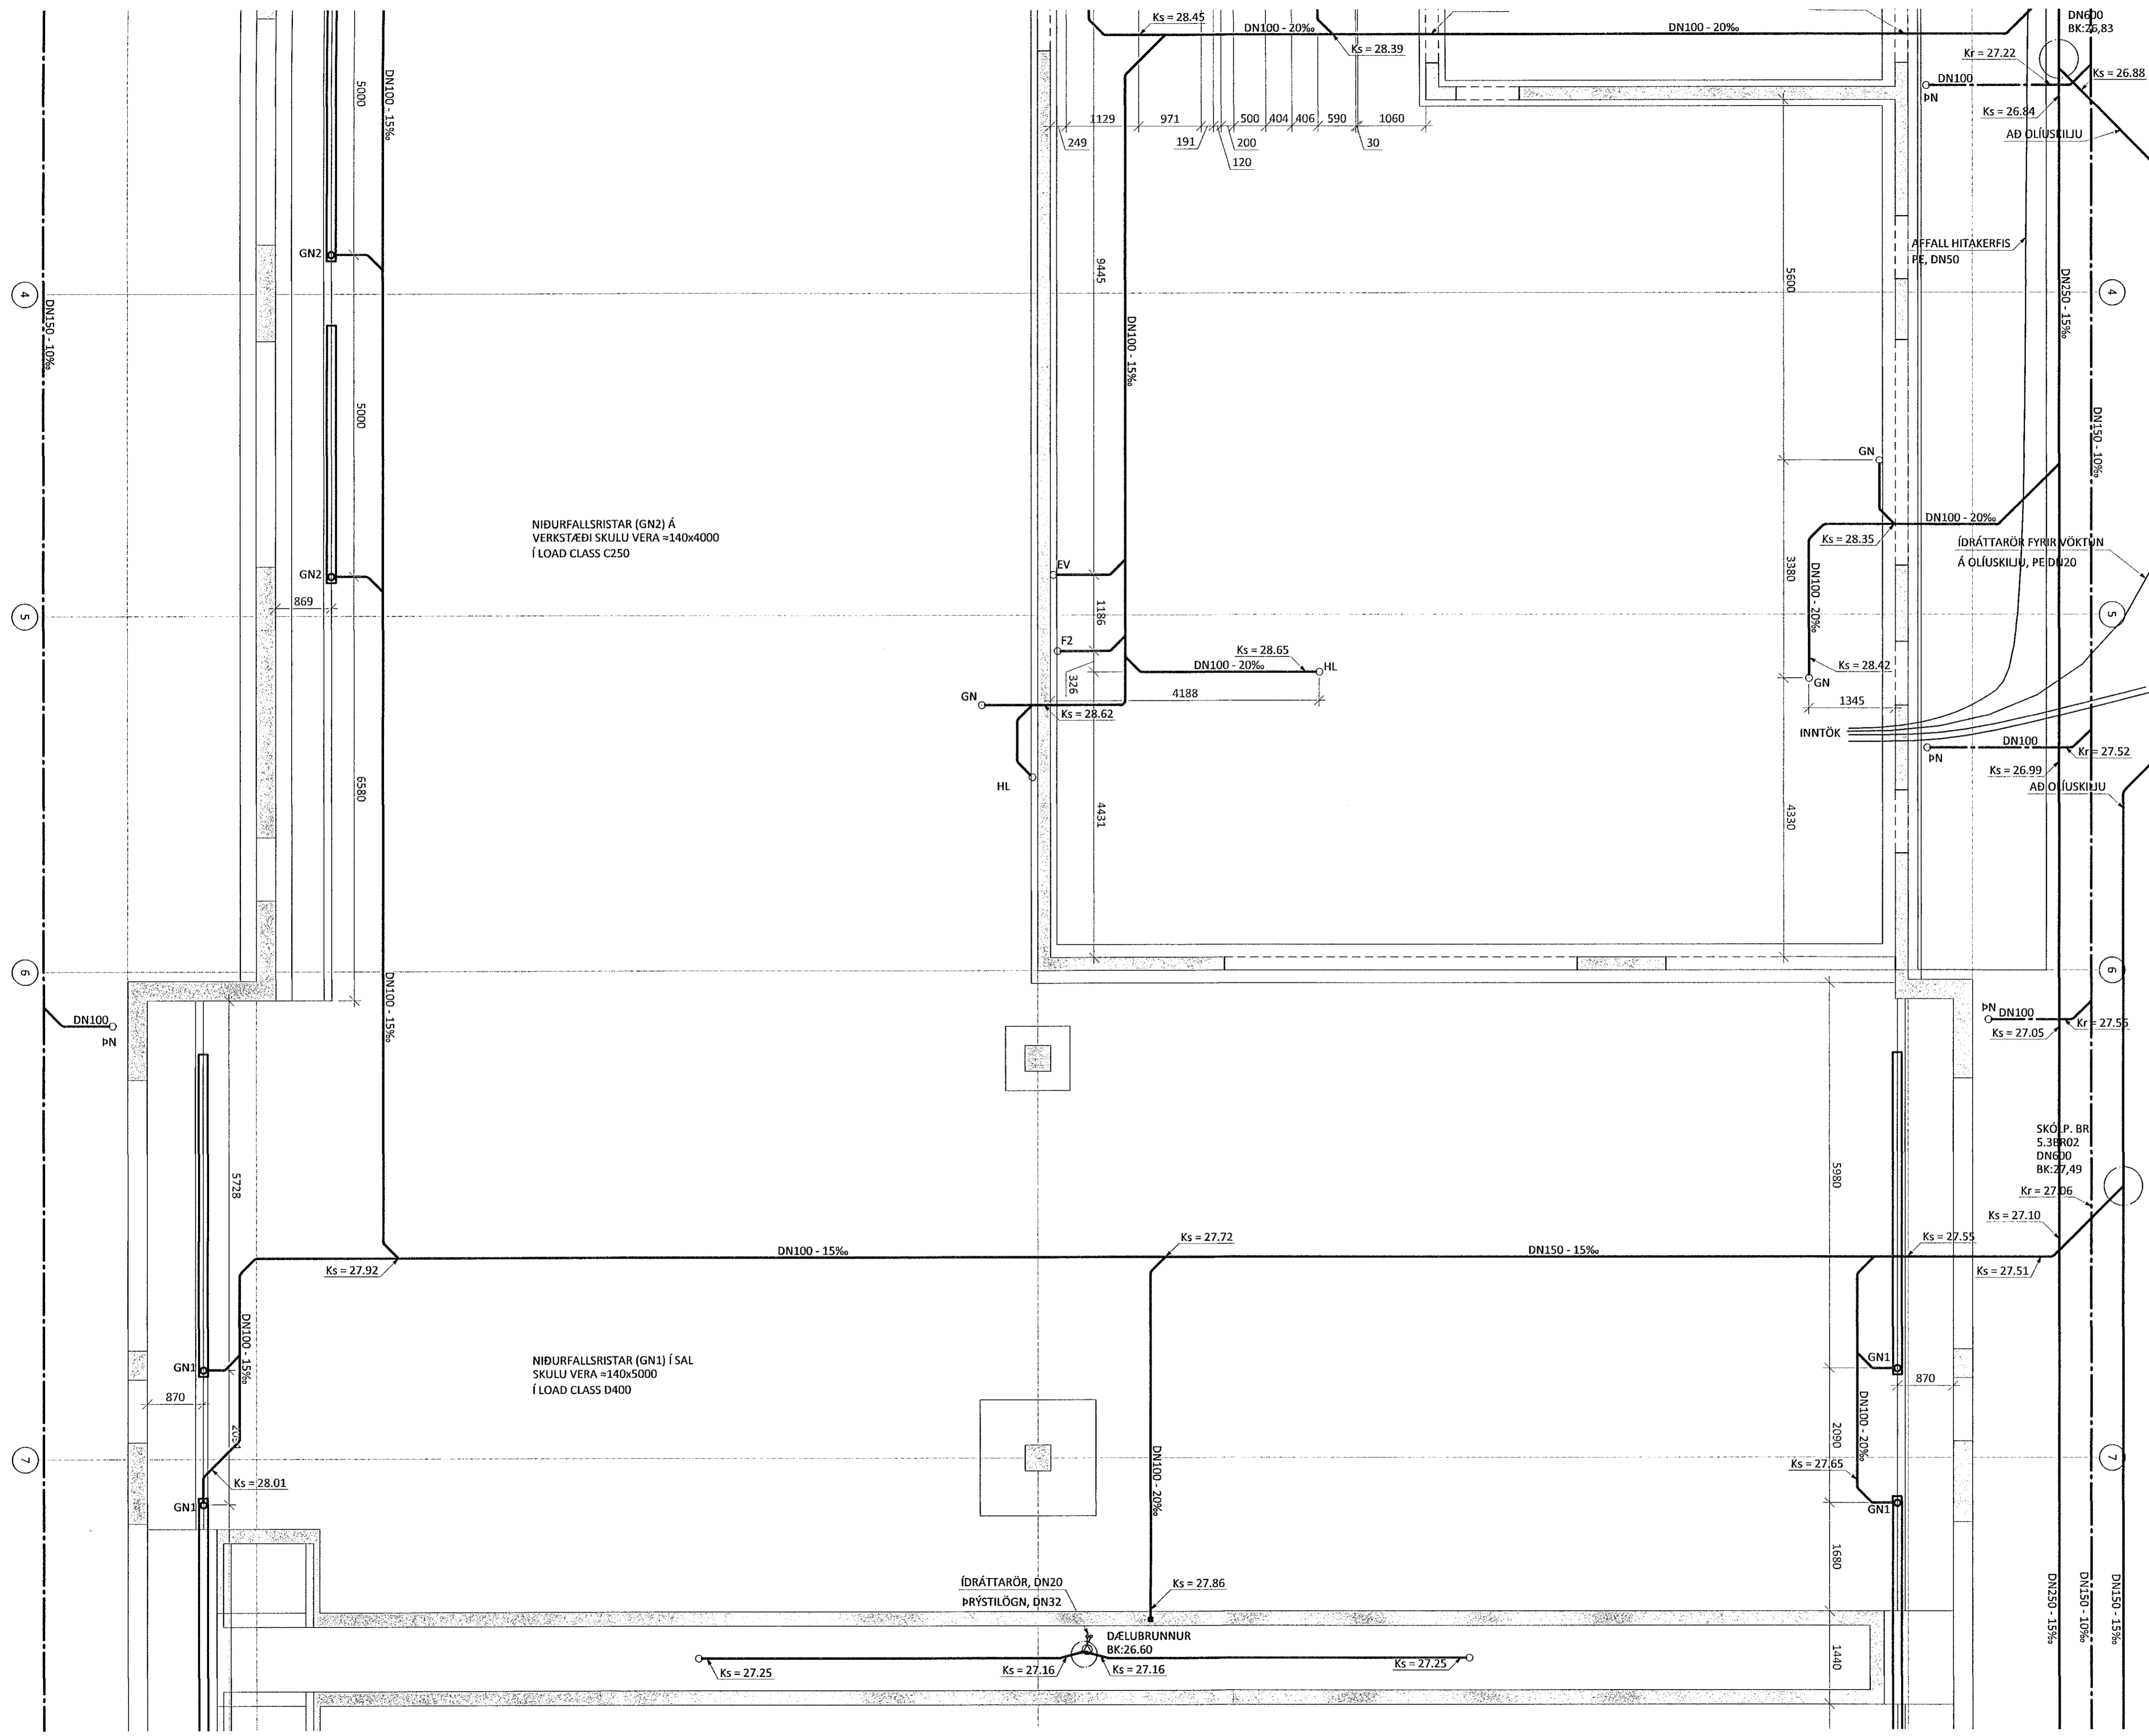

NIDURFALLSRISTAR (GN2) Á
VERKSÆÐI SKULU VERA =140x4000
Í LOAD CLASS C250


NIDURFALLSRISTAR (GN1) Í SAL
SKULU VERA =140x5000
Í LOAD CLASS D400

ÍDRÁTTARÖR, DN20
PRÝSTILÖGN, DN32

DÆLUBRUNNUR
BK:26.60

SKÓ.P. BR
5.31R02
DN600
BK:27.49

LYKILMYND

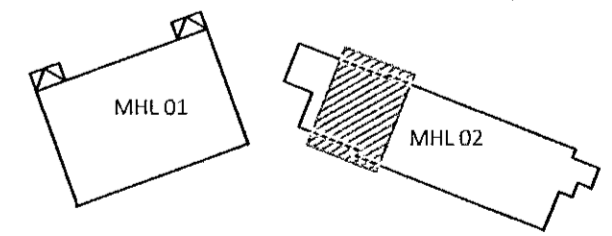

KVARDI ehf
Tækni- og ráðgjafabjórusta
Nethyl 2F, 110 Reykjavík
Sími: 851 1213
Netfang: gummi@ktr.is

EINHELLA 1, mhl 02
HAFNARFIRÐI

FRÁVEITUKERFI
LAGNIR Í GRUNNI
GRUNNMÝND, 2. HLUTI

SAMÞYKKT KT.
Gunnundur Pássonar 020622-5364
HÖNNUÐUR NETFANG YFIRFARID DAGS. SAMP.
GP gummi@ktr.is SEG 11.10.22
MKV. (A1) VERKNUMER TEIKN. NR. BR. ÚTG.
1:50 22004 1-0102