


Samþykkt þann
24. okt. 2022
fr. byggingarfulltrúans í Hafnarfirði
Róbert A. Róbertsson

Róbert A. Róbertsson
ÁRITUN HÖNNUNARSTJÓRA: KT.
SÉRUPPRÁTTUR Í SAMBEMI VÍÐ GILDANDI AÐALUPPRÁTTI.
VERKNR: EINHELLA 1, mhl 01 DAGS.ÚTG: 17.08.22

ÚTGÁFUFRILL
ÚTG. DAGS. LÝSING

LÓÐAHÖNNUN LIGGUR EKKI FYRIR EN GERA SKAL RÁÐ
FYRIR AÐ NIÐURFÖLL Á LÓÐ FARI Í JARÐVEGSPÚKK

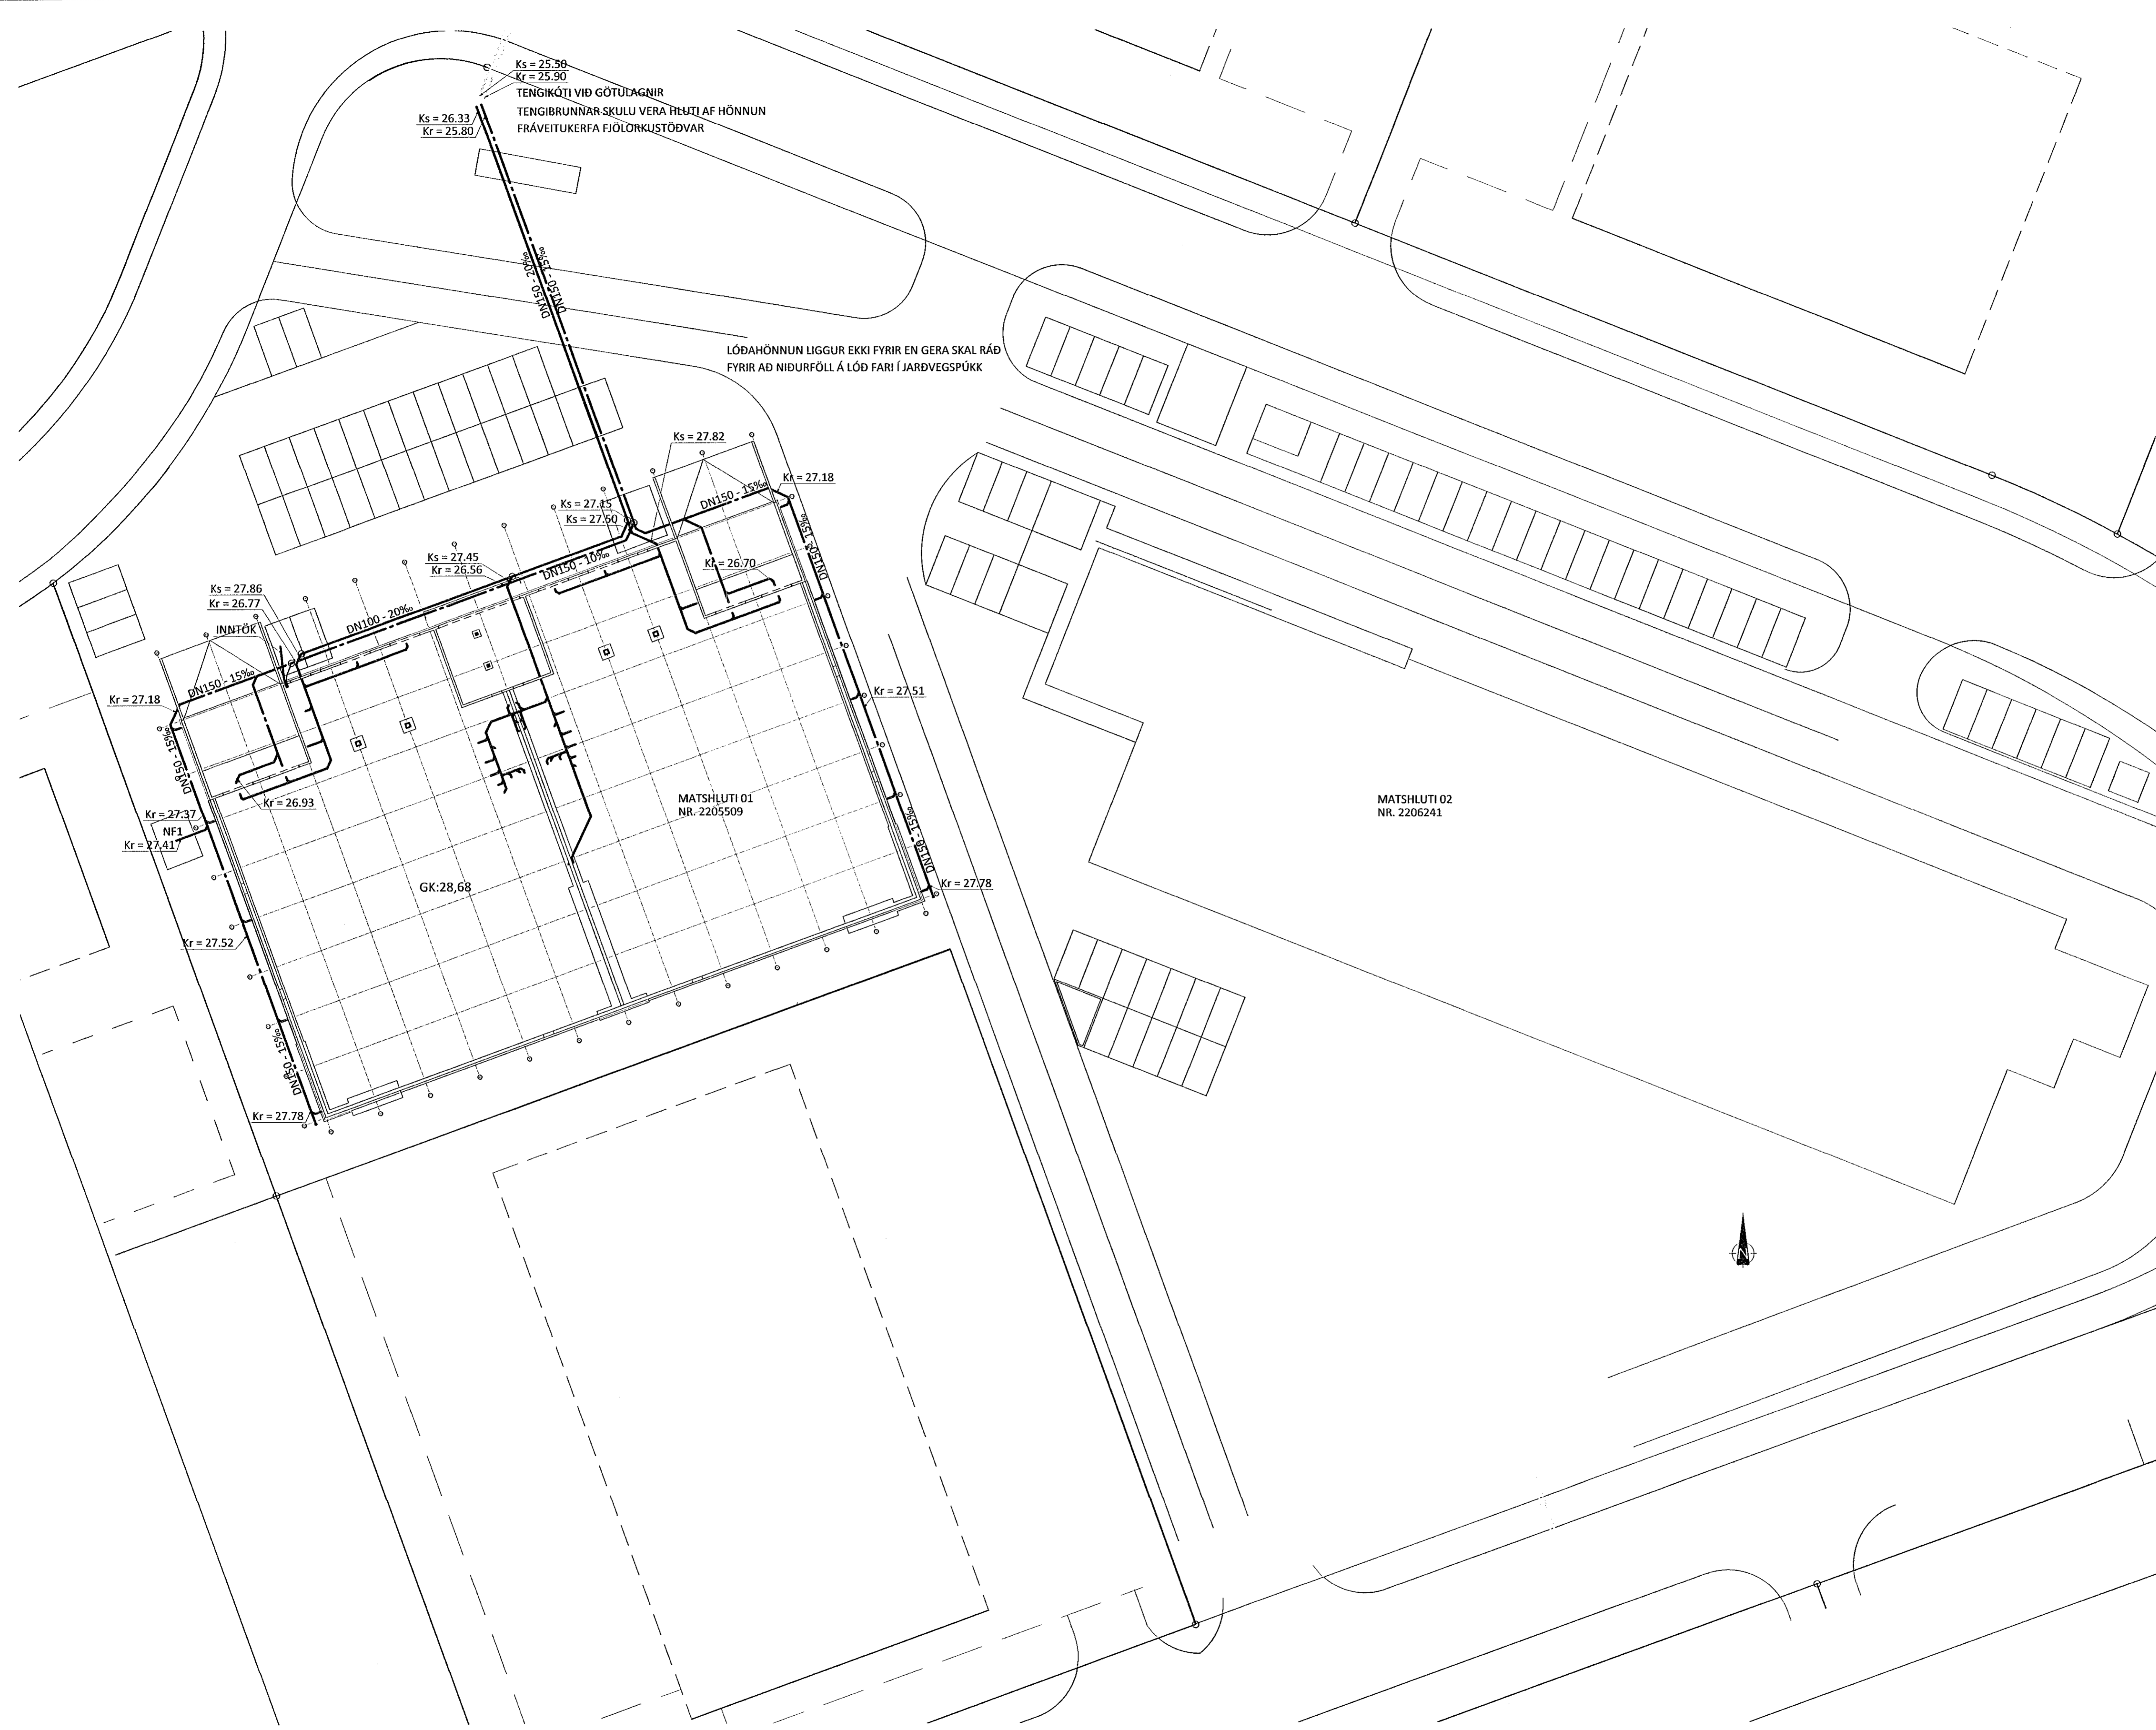

Ks = 26.33
Kr = 25.80
TENGIKÖTTI VÍÐ GÓTULAGNIR
TENGIBRUNNAR SKULU VERA ÞEITTI AF HÖNNUN
FRÁVEITUKERFA FJÖLÖRKUSTÖÐVAR

Ks = 27.82
Ks = 27.45
Ks = 27.60
Kr = 26.70


Ks = 27.86
Kr = 26.77

MATSHLUTI 01
NR. 2205509

MATSHLUTI 02
NR. 2206241

GK:28,68

LYKILMYND

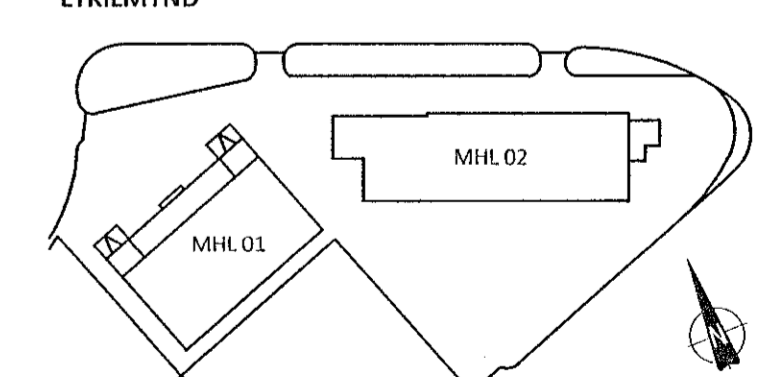

KVARDI ehf
Tækni- og ráðgjafafyrirgæfing
Netthyl 2E, 110 Reykjavík
Sími: 851 1213
Netfang: gummi@ktr.is

EINHELLA 1, mhl 01
HAFNARFIRÐI

FRÁVEITUKERFI
LAGNIR Í LÓÐ
YFIRLITSMYND

SAMÞYKKT KT.
HÖNNUÐUR NETFANG YFIRFARID DAGS. SAMP.
GP gummi@ktr.is SEG 11.10.22
MKV. (A1) VERKNUMER TEKN. NR. BR.ÚTG.
1:300 22003 1-0100