
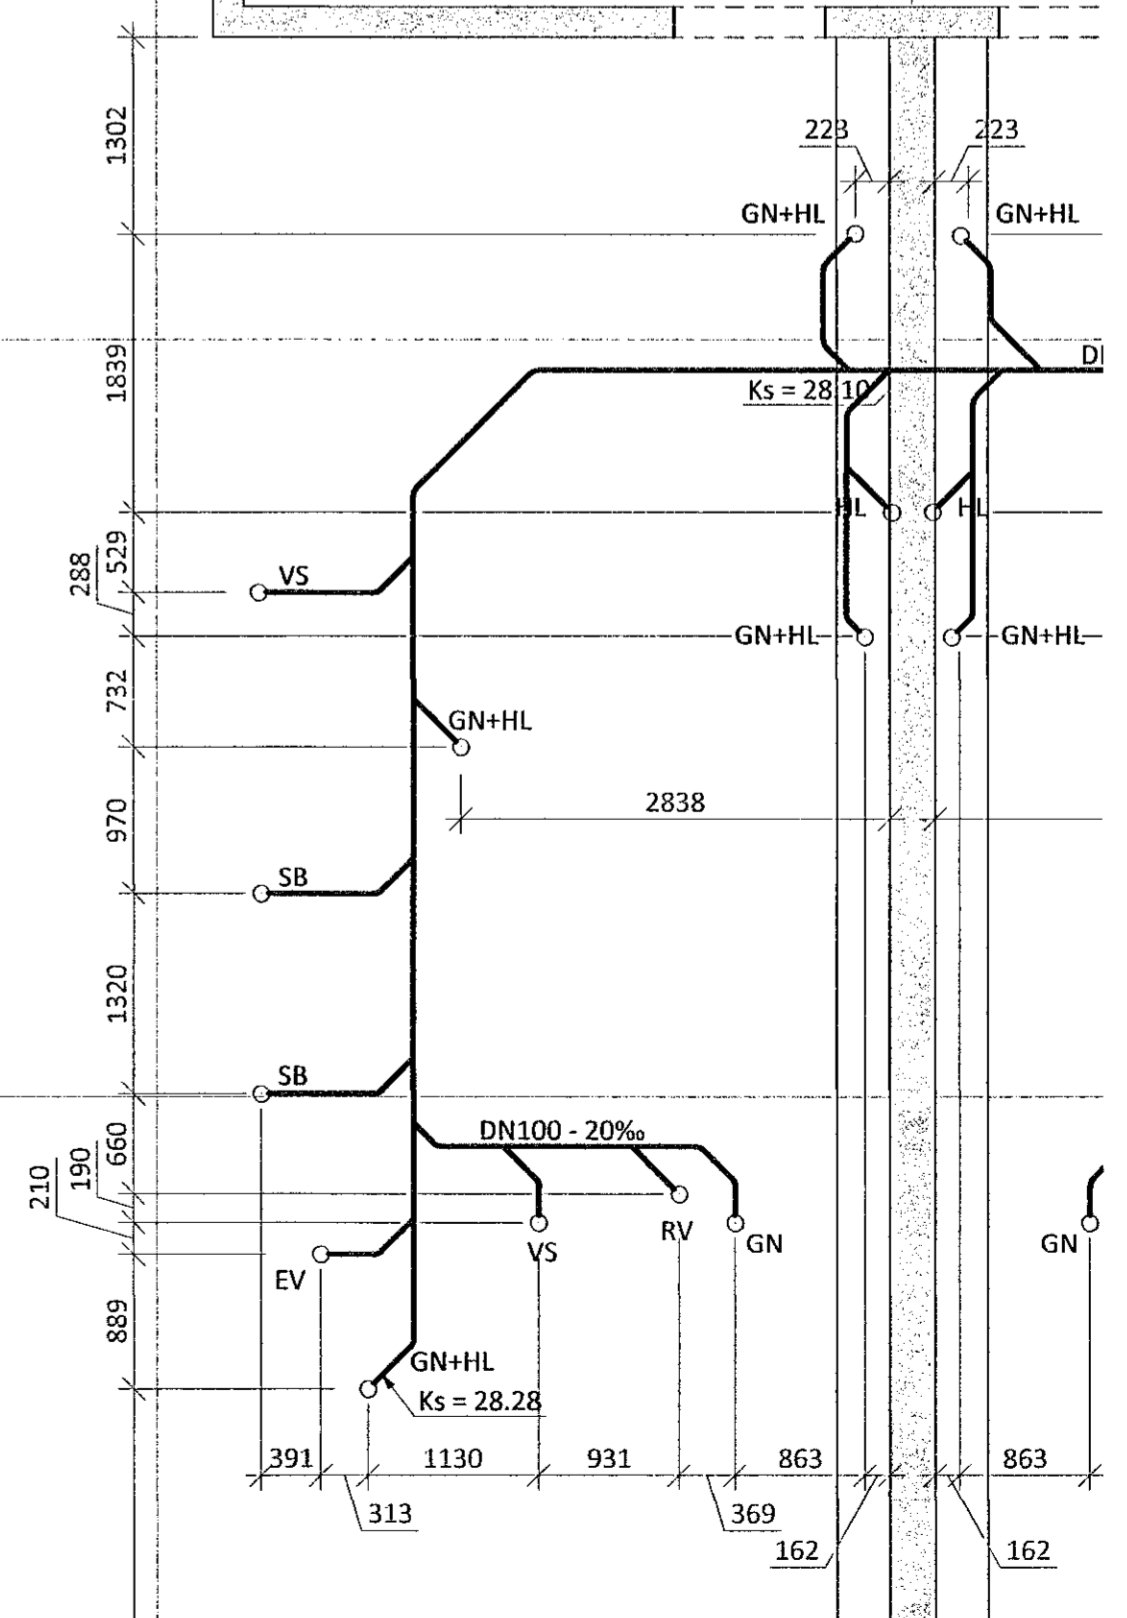



Sambýkkt þann
 24. okt. 2022
 Íb. byggingarfulltrúans í Hafnarfirði
 Róbert A. Róbertsson

Róbert A. Róbertsson 09110-3589
 ÁRITUN HÖNNUNARSTÓRA KT.
 SÉÐUPPRÁTTUR Í SAMBEMI VÍÐ GILDANDI ADALUPPRÁTT.
 VERKNR. EINHELLA 1, mhl 01 DAGS.ÚTG. 17.08.22

ÚTGÁFUERILL
 ÚTG. DAGS. LÍSING

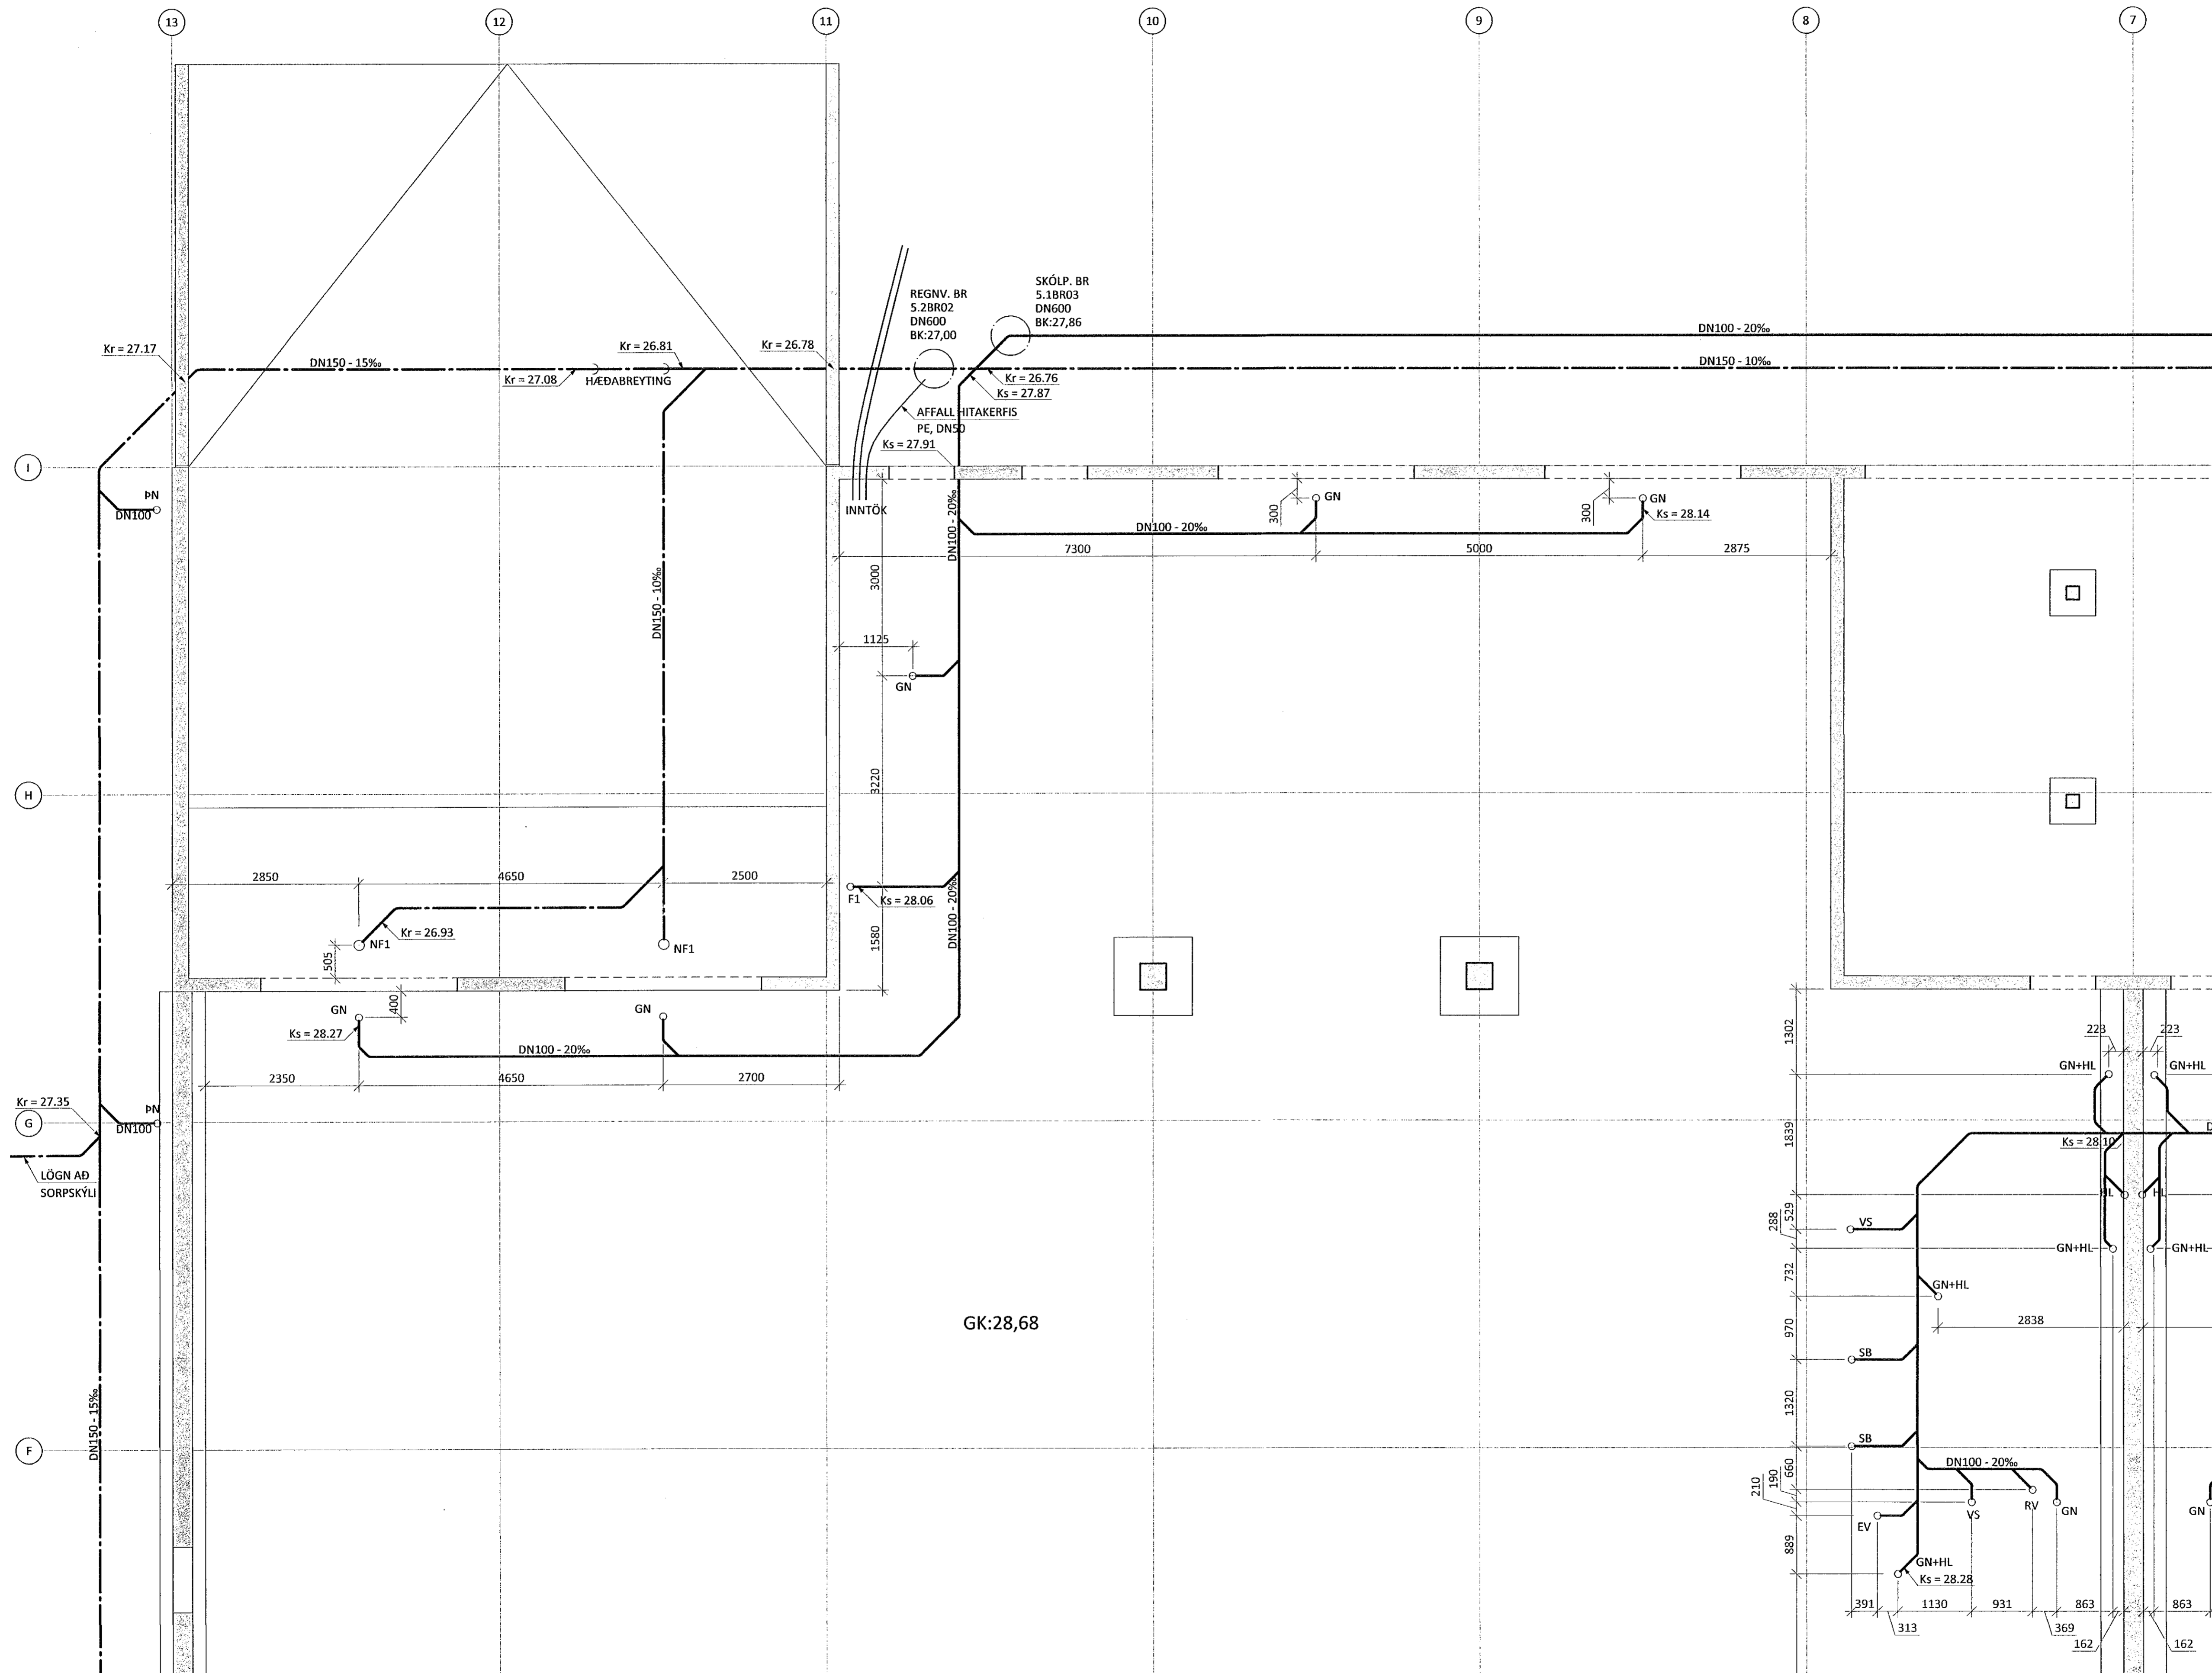

LYKILMYND

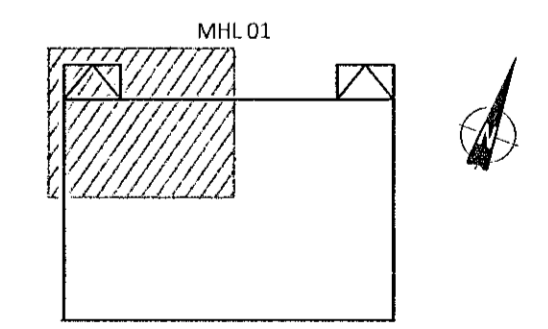

KVARDI ehf
 Tækni- og ráðgjafabjórústa
 Netfari 2E, 110 Reykjavík
 Sími: 851 1213
 Netfang: gummi@ktr.is

EINHELLA 1, mhl 01
 HAFNARFIRÐI

FRÁVEITUKERFI
 LAGNIR Í GRUNNI
 GRUNNMÝND 1. HLUTI

SAMBÝKKT KT.
 Hönnuður: *Guðmundur Þreivisson* 020672-5369
 GP gummi@ktr.is SEG 11.10.22
 MKV. (A1) VERKNÚMUR TEIKN. NR. BR. ÚTG.

1:50 2203 1-0101