


Móttekið
24. okt. 2022
Íl. Byggingarfulltrúnaðs í Hafnarfirði
Róbert A. Róbertsson

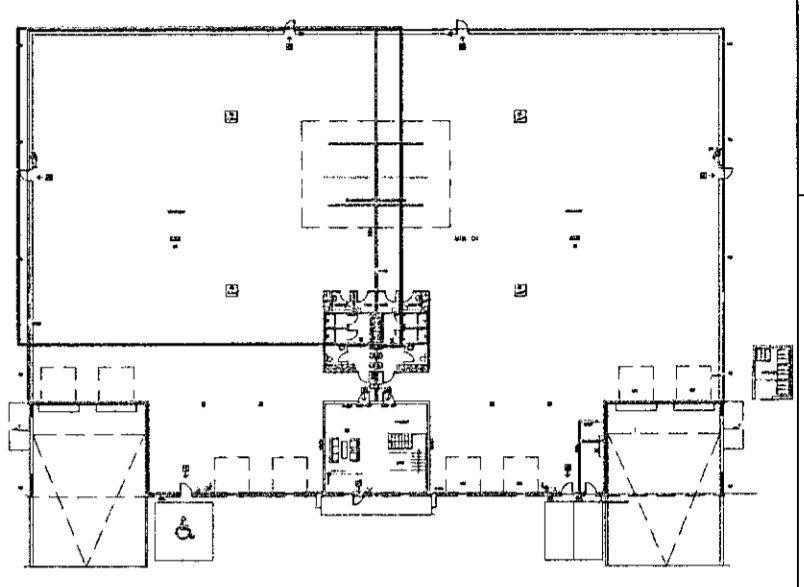

Breytingar	Dags
1	
2	
3	
4	
5	
6	

Dagsetning vinnugrunna
12.10.2022
Dagsetning aðaluppráttá.

Undirskrift hönnunarstjóra
Kt: 091162-3509

Jóhanna Pálsdóttir

Voltorka ehf
Kt: 410606-1860
voltorka@voltorka.is

Helgi Pálsson S:898-4476 helgi@voltorka.is
Baldvin Ó. Gunnarsson S:855-3155 baldvin@voltorka.is

Baldvin Ó. Gunnarsson

Verkefni
Einhella 1 mhl-01

Staður
221 Hafnarfjörður

Skýring
Raflagnir

Hönnun, Baldvin Ó. Gunnarsson
Kt. 261069-4589

Mkv 1:50
Teikningarnúmer 400-01-03

Teiknað, Baldvin Ó. Gunnarsson
Útgáfudagsetning, 13.10.2022

Land nr.203416 Blaðastærð A1
Verknúmer 2022-105 Útgáfa A