
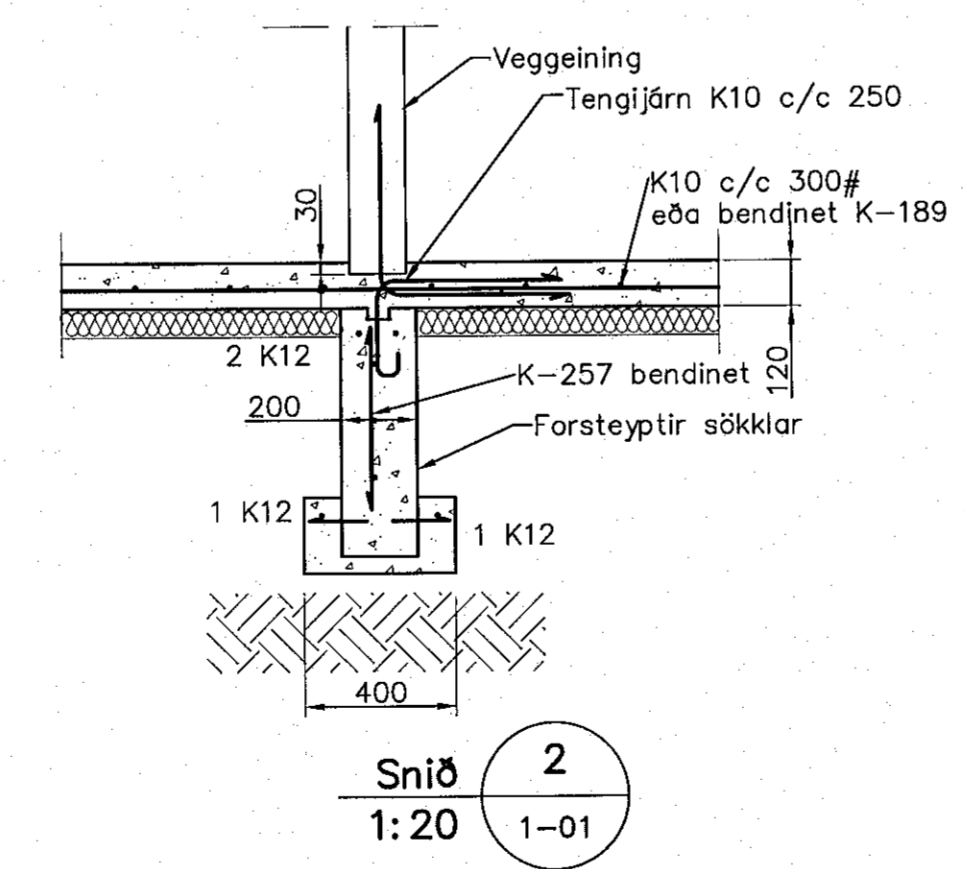


Undirstöður einingar, Grunnmynd, 1:50

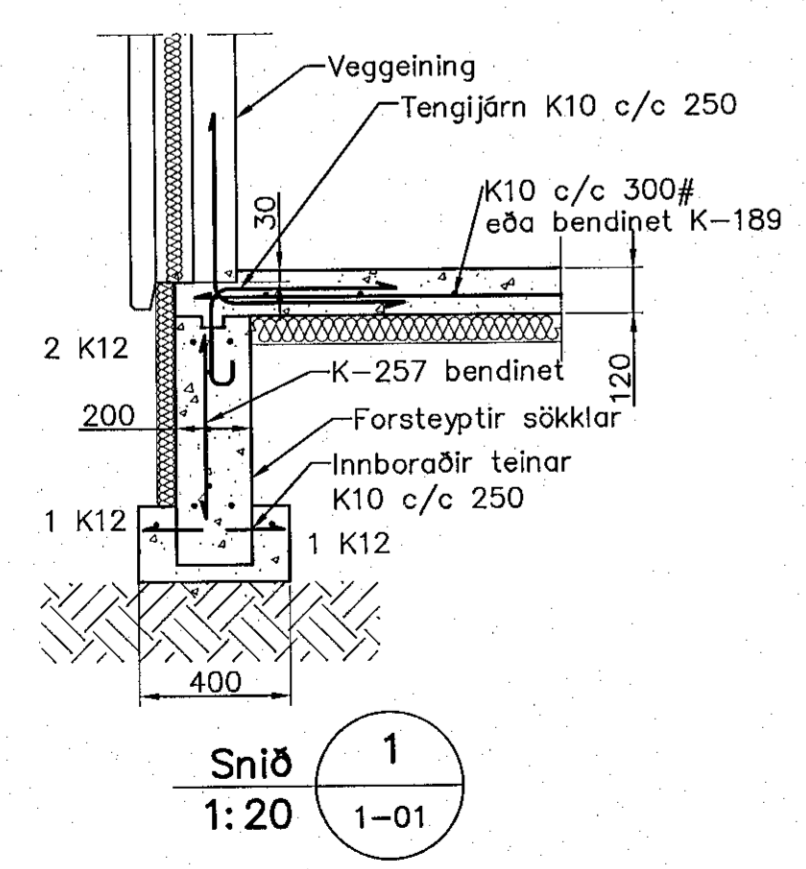

Utgáfa	Breyting	Dagsetning	Hannað	
B1	Sniðum breytt	17.09.2007	S.H.	
Sveinbjörn Hinriksson Byggingatæknifræðingur Kl. 160851-2529 Brekkugötu 8 Hafnarfirði Sími: 555-4008, 861-9851 Netfang: sveimah@internet.is		Staður Glitvellir 9 Hafnarfirði	Skýring Undirstöður, einingar	
Hannað / Teiknað	Kvarði	Dagsetning	Verkn.	Toikn.nr.
	1:50 1:10	20.10.22	30-07	1-02