


Grunnlaginnir 1:50

Fr=22,40  
Fs=22,00

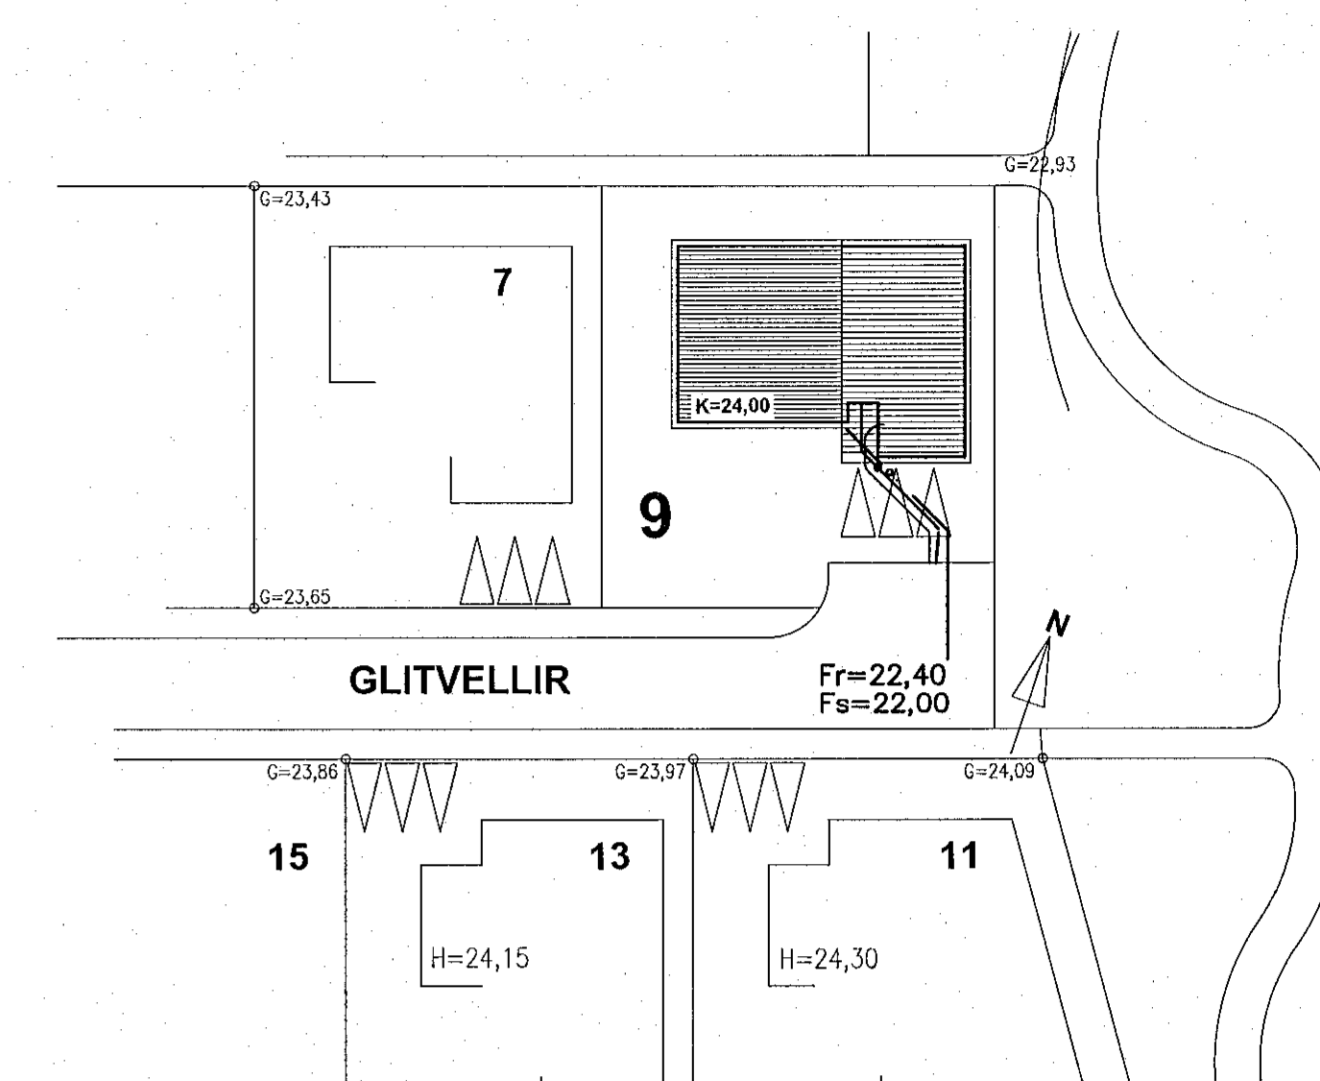

Afstöðumynd 1:500

Tákn fyrir laginir

- Skolplögn
- Regnvatnslögn
- Jarðvatnslögn
- Jarðvatna+Regnvatnslögn
- Neysluvatn
- Bakrennsli Hitaveitu

- VS Vatnssalarni
- HL Handlaug
- BK Baðkar
- SB Steypibað
- EV Eldisvaskur
- pV Þvottavél
- SV Skolvaskur
- GNF Gegnumstreymisniðurfali
- NF Niðurfali
- FP Fallþípa
- þN Þakniðurfali

Skýringar

Fráveitlaginir undir botnplötu og utan með húsi skulu vera úr PVC.  
Gröfa skal fyrir lögnum í fullþjappað fyllingaefti.  
Undir og umhverfis rörin skal vera minnst 150 mm sandlag.  
Lagnir skulu liggja á belgnum ekki á málfum.  
Skeyta skal rör með þar til gerðum þéttihringjum.  
Þess skal gætt að rör geti þanist eðlilega.

Útgáfa	Breyting	Dagsetning	Hannað
Sveinbjörn Hinriksson Byggingateknifræðingur Kl. 160851-2529 Brennugötu 8 Hafnarfirði Sími: 555-4008, 861-9851 Netfang: svennih@internet.is		Staður Glitvellir 9 Hafnarfirði	
		Skýring Grunnlaginnir	
Hannað / Teiknað	Kvarði	Dagsetning	Verkr. Teikn.nr.
	1:50	1:500 20.10.22	30-07 2-01