


Sambykkt þann

26. okt. 2021


f.h. byggingarfulltrúans í Hafnarfirði
Hjálmar A. Jónsson

H-1773

[Signature]
Undirskrift hönnuðar/sjóns.

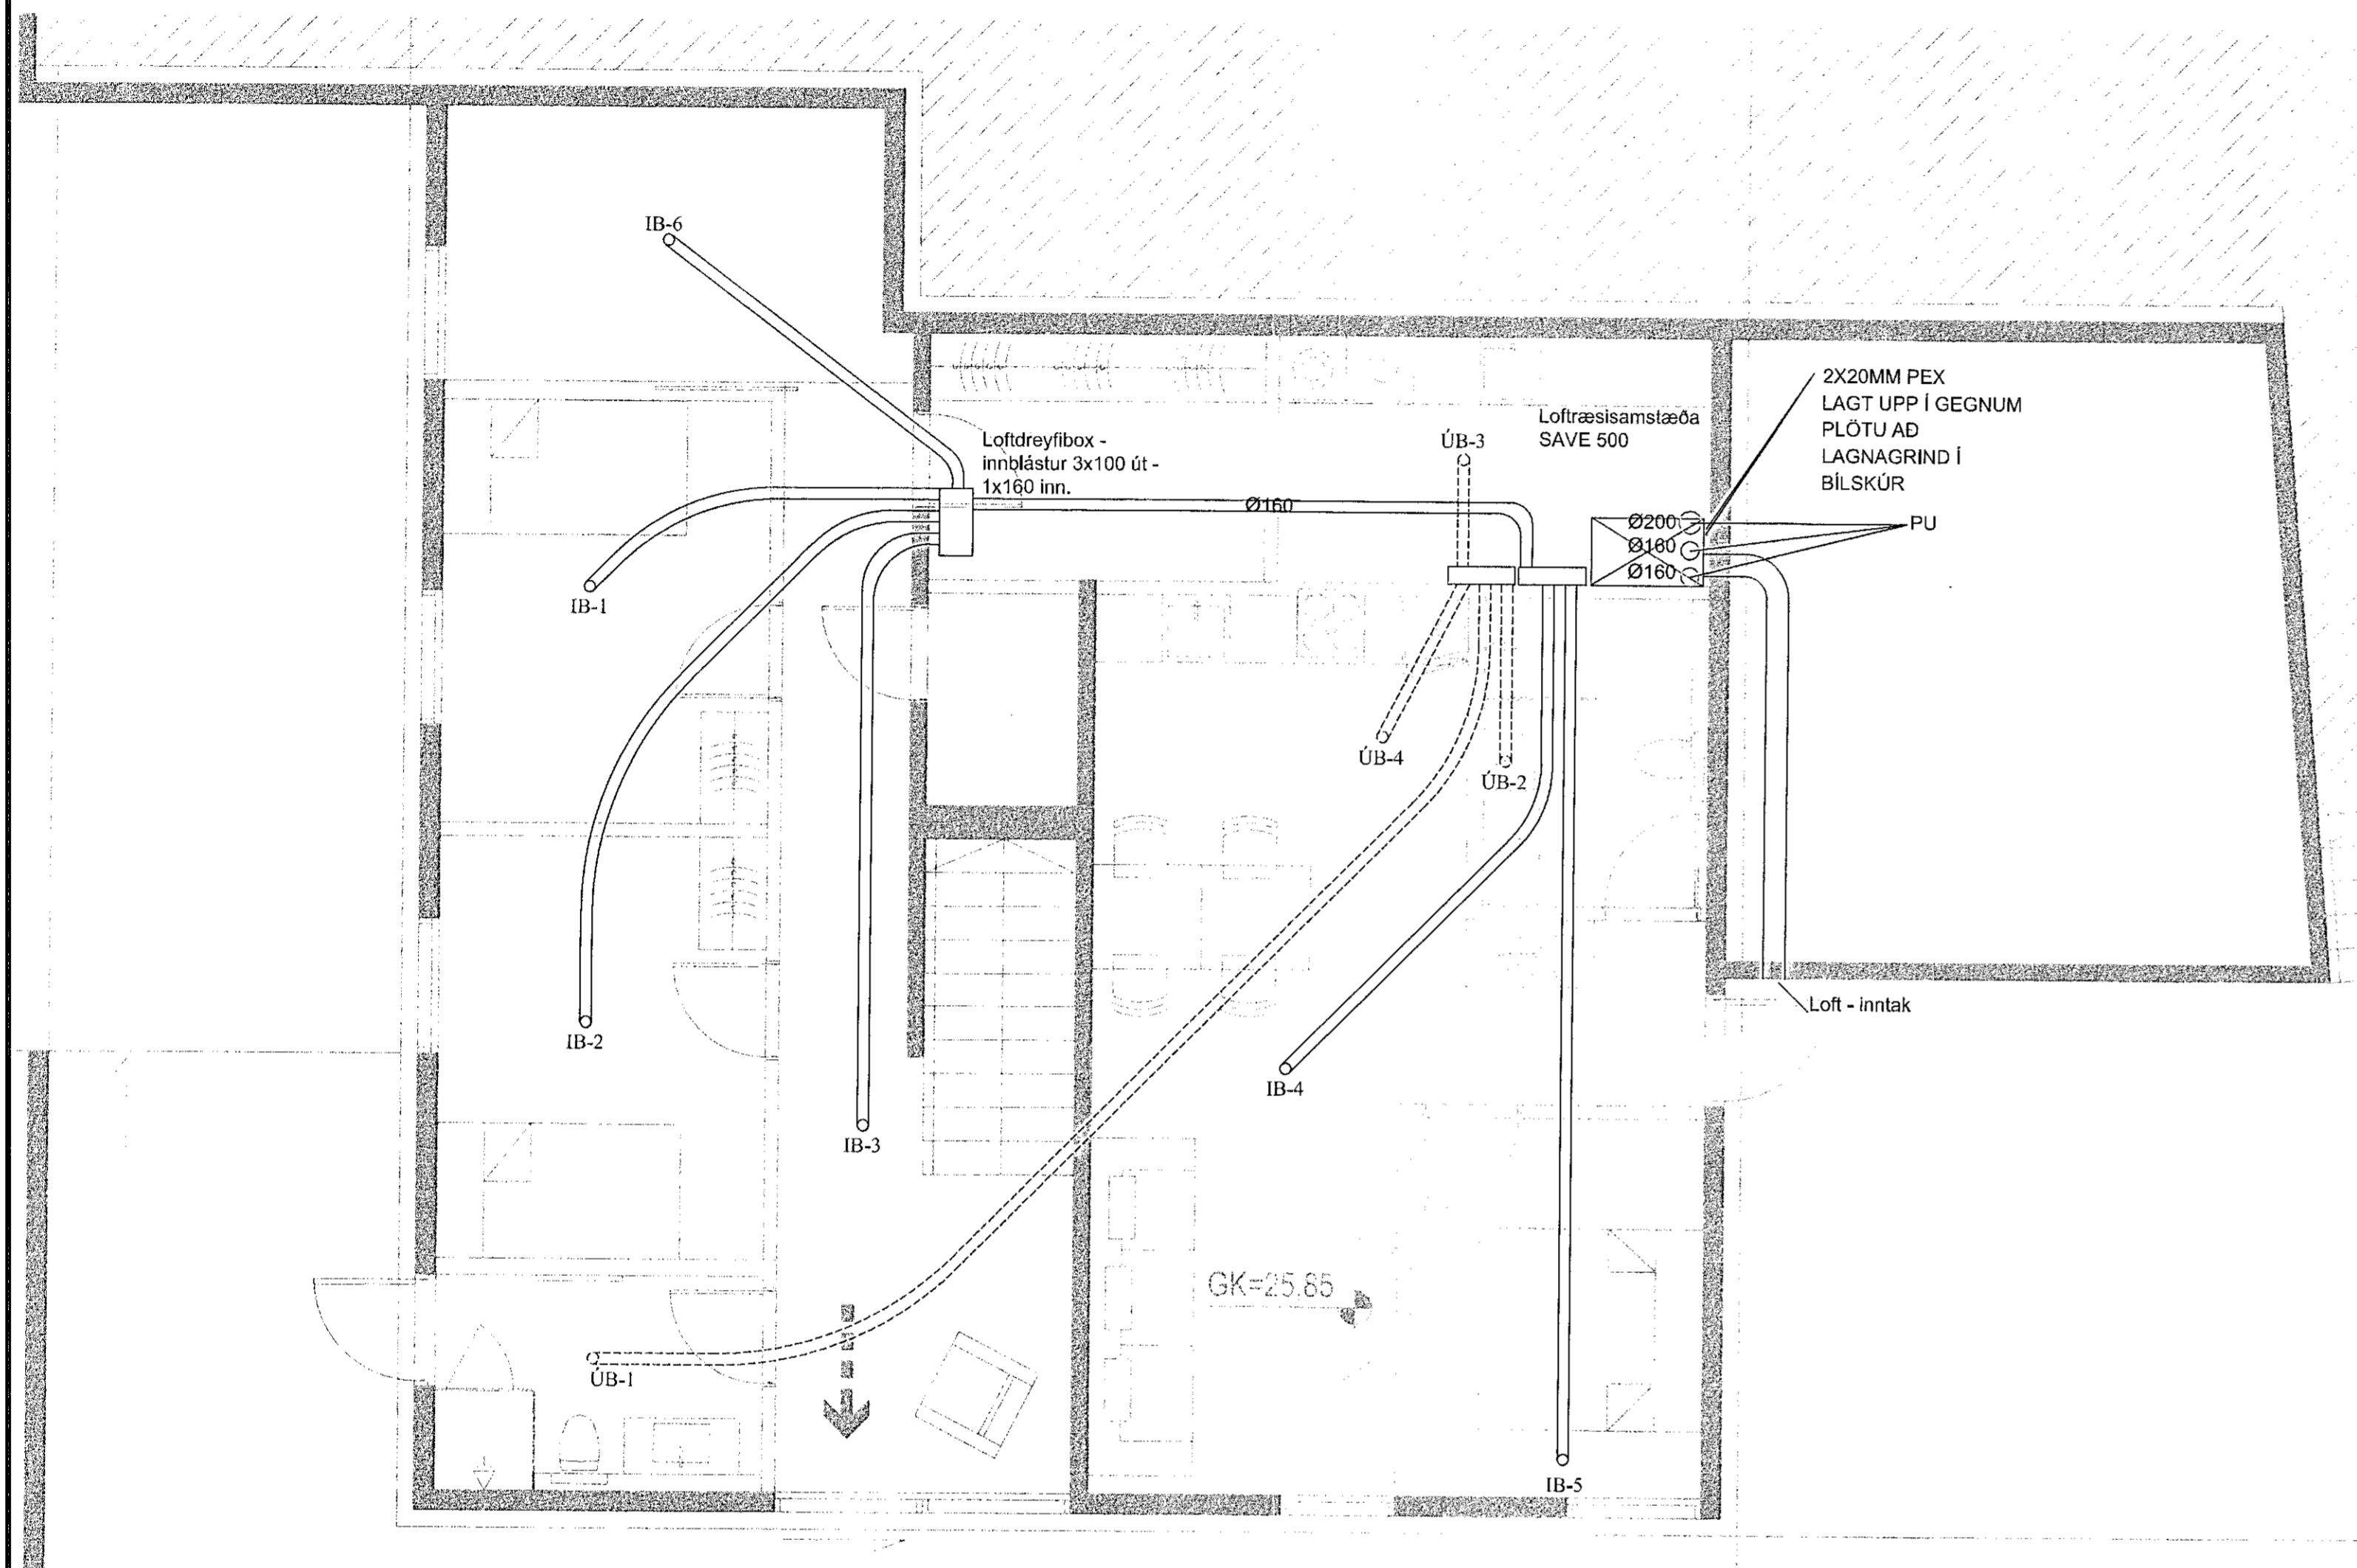

GRUNNMYND 1.HÆÐ
MKV. 1:50

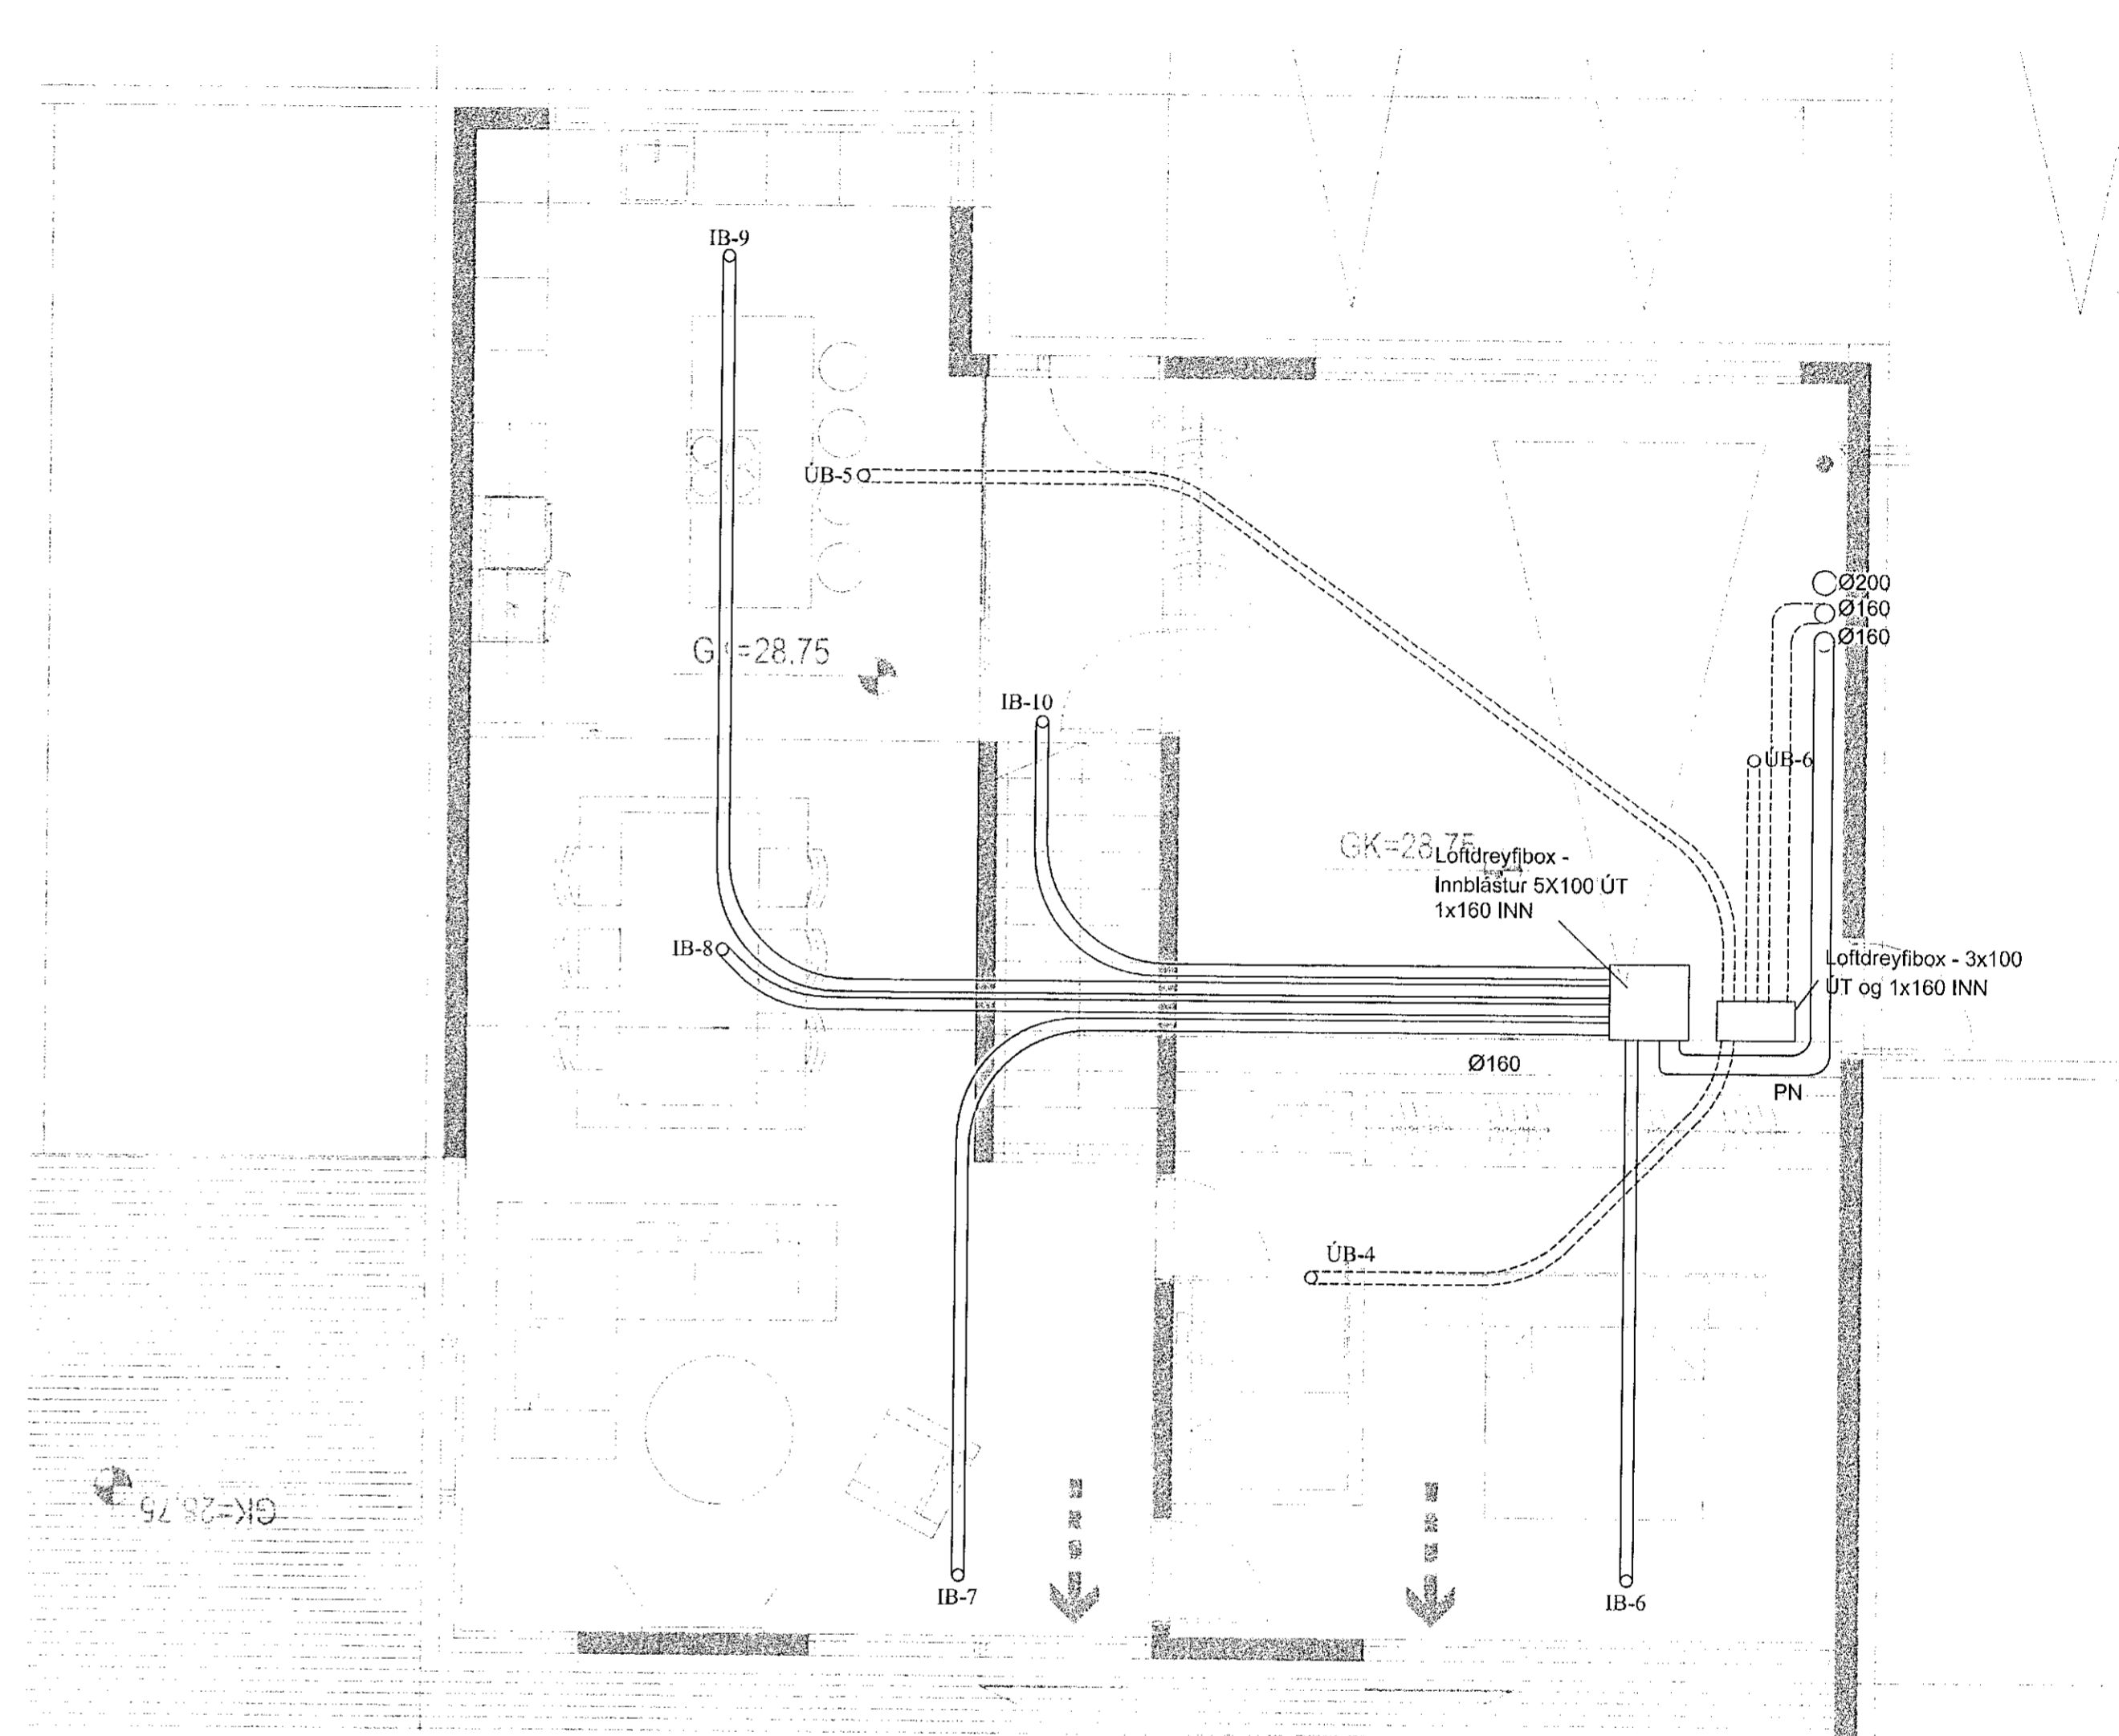

GRUNNMYND 2.HÆÐ
MKV. 1:50

SKÝRINGAR:

- FYLGJA SKAL FYRIRMÆLUM FRAMLEIDANDA LAGNAEFNIS MED FESTINGAR.
- ÞÉTTINGAR MED LÖGNUM SKULU UPPFYLLA HLJÓÐ OG BRUNKRÖFUR.
- NOTA SKAL VIÐURKENNDAR VÖRUR SEM UPPFYLLA KRÖFUR REGLUGERÐA.
- ALLA STOKKA SKAL EINANGRA, RISTAR FYRIR FERSKLOFT SKULU VERA MED VÖRN FYRIR SKORDÝRUM OG SKAFRENNINGI.
- ÚTLOFTUN Á ÞAKI SKAL VERA MED GÓÐA VEDURHLÍF.
- LAGNIR Á 1. HÆÐ ERU ÝMIST LAGÐAR Í MILLIPLÖTU MED 100MM PLASTBÖRKUM EDA UNDIR PLÖTU, LAGNIR Í STÆRRI SVERLEIKA EN 100MM ERU LAGÐAR UNDIR MILLIPLÖTU OG KLÆDDAR AF MED GÍFSI.
- LAGNIR Á 2.HÆÐ ERU LAGÐAR MED 100 MM PLASTBÖRKUM Í NIDURTEKNU LOFTI.
- ÞAR SEM EKKI ER HÆGT AD KOMA ÞVI VID AD NOTA 100MM PLASTBARKA, ER HEIMILT AD NOTA 2X75MM BARKA Í STADINN.

--- ÚTBLÁSTUR
— INNBLÁSTUR

5		
4		
3		
2	Þætt við Innblástur (IB 6) og Útsögl (ÚB 4)	19.10.21
Útgáfa:		Dags.

Einbýlishús	
Hádegisskarð 31 - Hafnarfirði	
Loftræsing	Hannað: GSS
Loftræslagnir	Mkv: 1:50
	Stærð: A1
	Dags: 1.9.2021

Undirskrift hönnuðar:
Guðni Sigurbjörn Sigurðsson
Kt: 250582-4479

RISS VERKFRÆÐISTOFA	Teikning nr: L101
Hafnarvegur 90, 230 Reykjanestær / 421-3590 / www.riss.is	Útgáfa nr: 2

HÖNNUNARÁRNR ER ALLAN ÞETTA TERNINGUM. HÖNNUNARÁRNR ERU SKRIFAÐU SÍÐAN.