


**Samþykkt þann**  
**26. okt. 2021**  
 f.h. byggingarfulltrúans í Hafnarfirði  
 Hjálmar A. Jónsson  
 H.A.S.

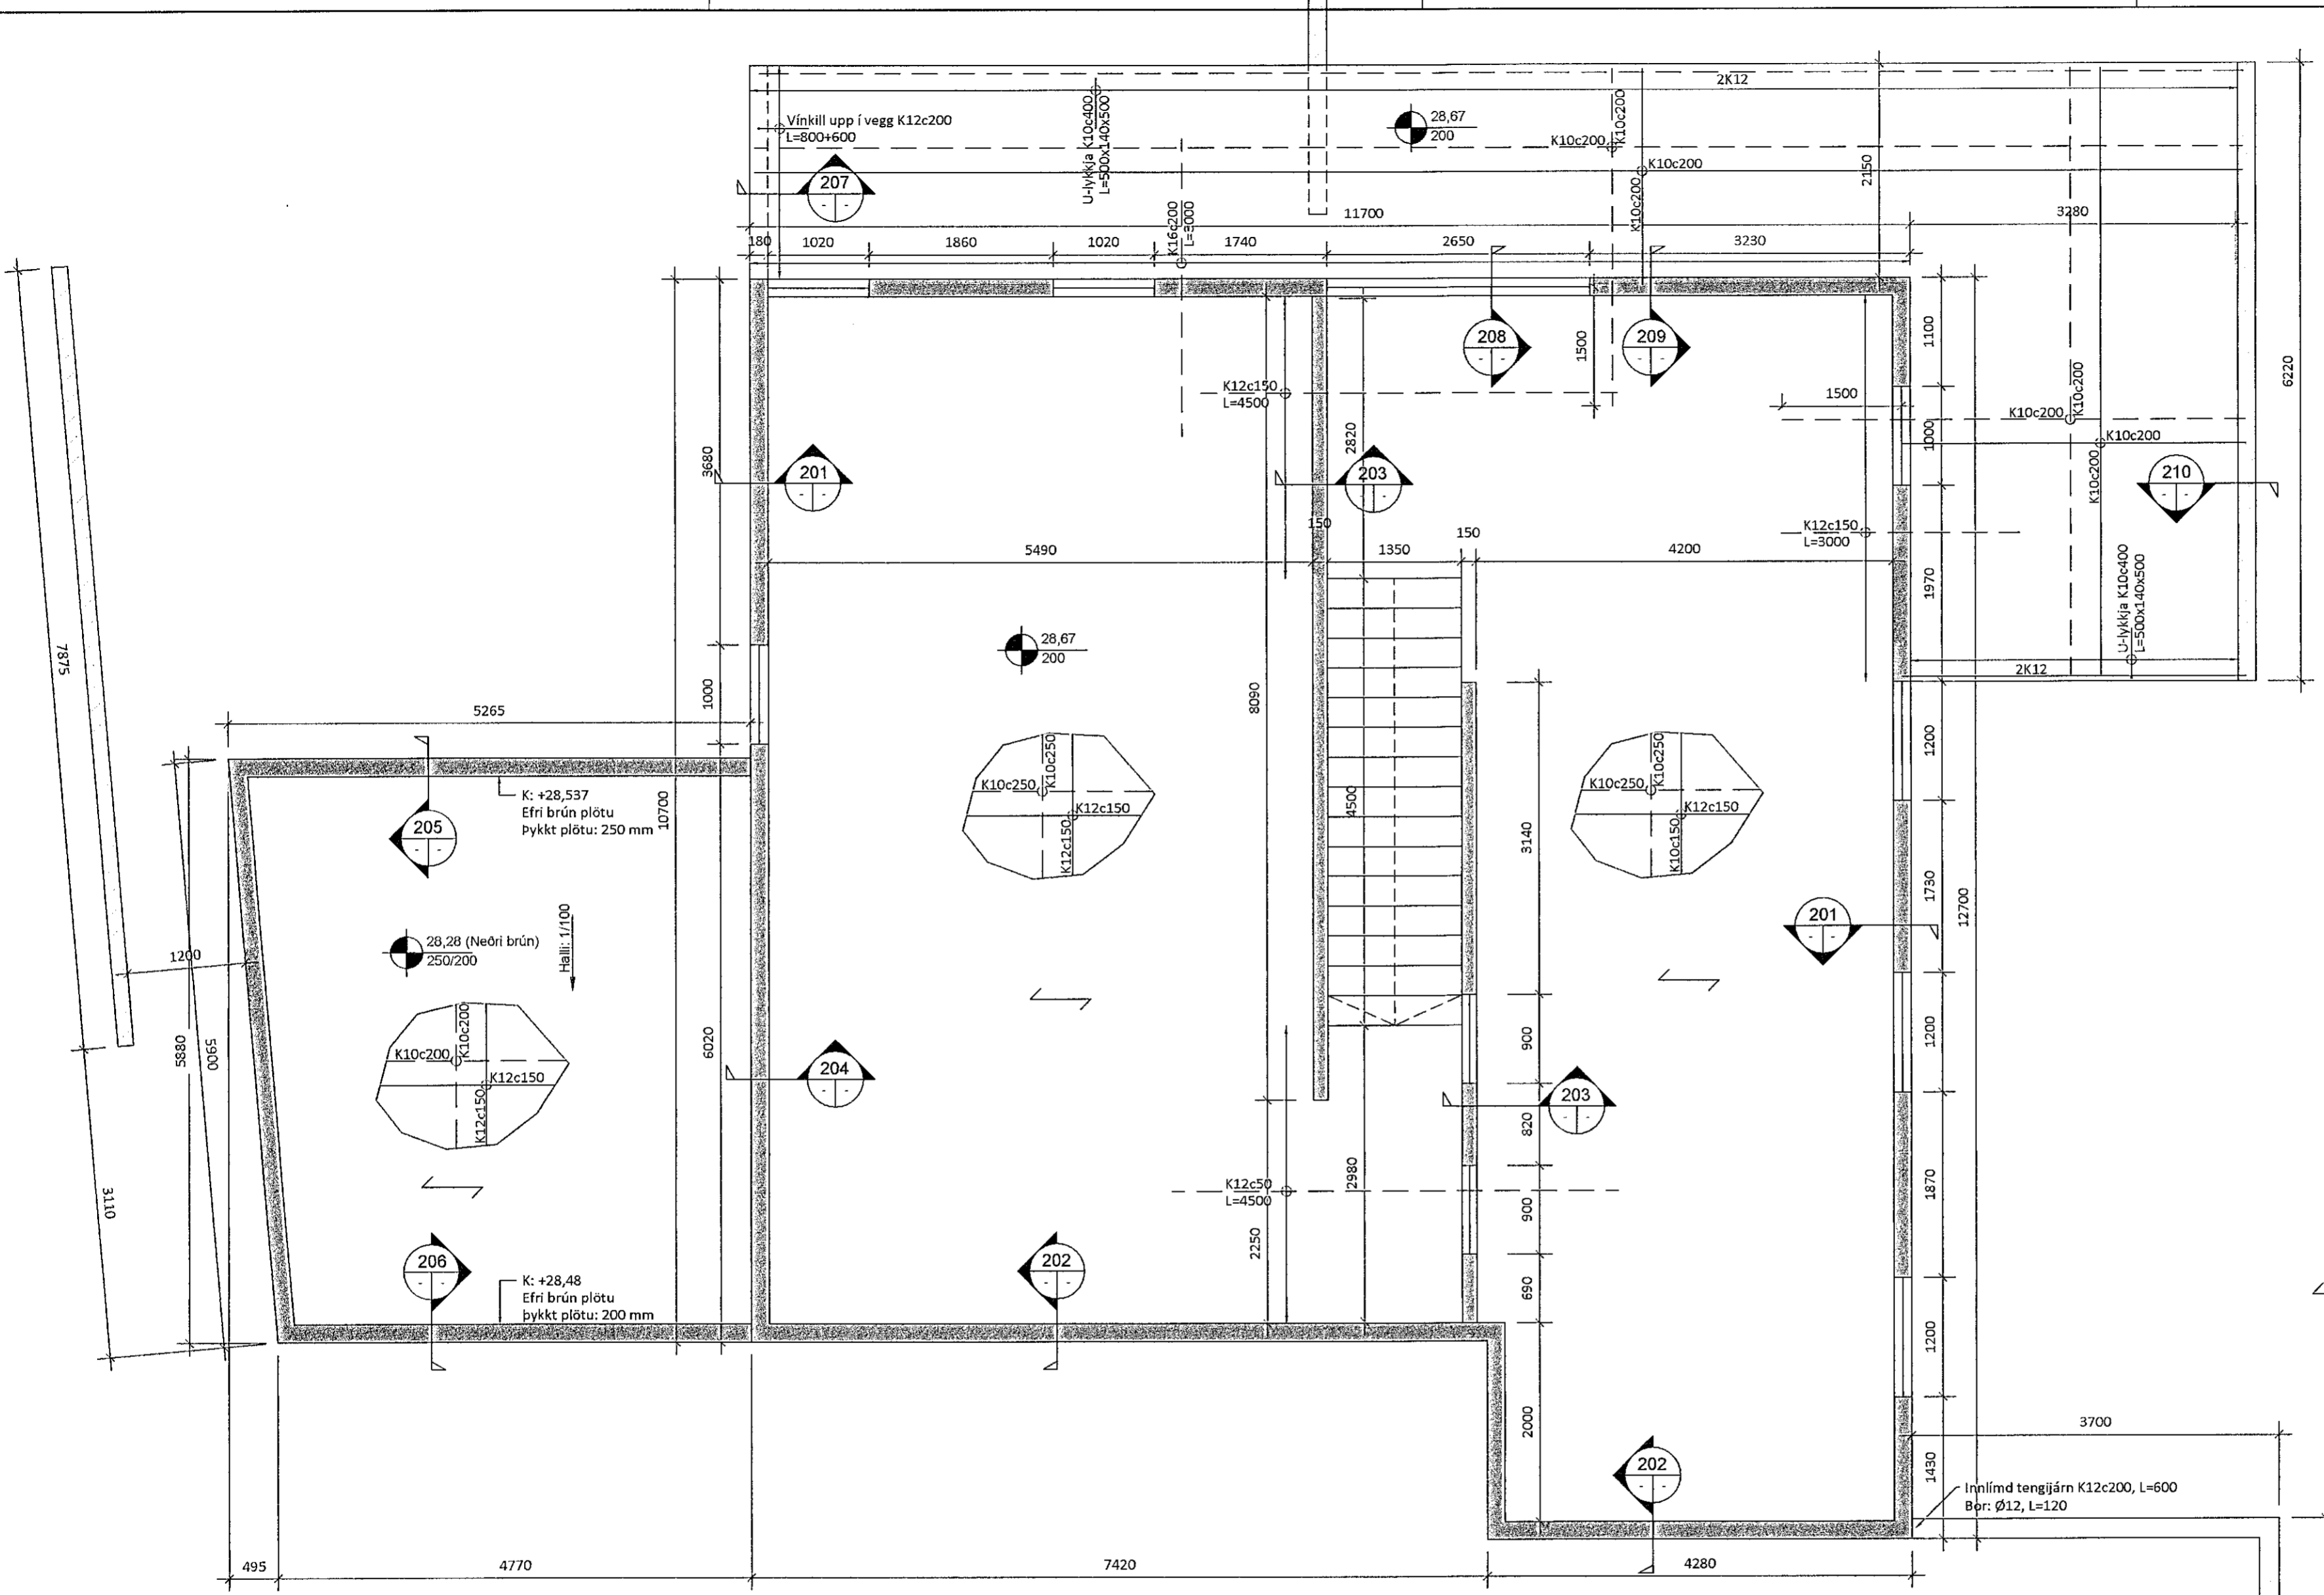

**SKÝRINGAR:**

1. Sjá almennar skýringar á teikningu B100.
2. Steytir útvæggir eru 180 mm og innvæggir 150 mm., járnþentir með einfaldri grind, K10c200 lóðrétt og lárétt.
3. Bending í kringum op skal vera 2K12 og ná skeytilengd út fyrir kannna nema annað sé tekið fram. Fyrir op með kannna lengri en 2,5 m skal setja 2K16 umhverfis opið. Steyta milli plata er t=200 mm. Skeyta skal neðri brúnar bendingu yfir á veggjum og efri brúnar bendingu á miðju hafi. Reikna skal með uppbyggju L/300 í uppslætti undir plötu, mælt milli veggja í berandi átt.
4. Sperrur eru 45x245x650.
5. Stálbitar eru IPE240
6. Þakið er heiklætt með 25x150 mm timburborðum, negld með 3,1x63 mm riffluðum byssusaum eða galvaniseruðum 3" saum, 3 stk ofan í hverja sperru.
7. Loftun þaks og frágangur þakkannts, sjá teikningar arkitekts.
8. Kótar eru í m.
9. Öll mál samræmist arkitektateikningum.

↗ Merkir berandi átt í plötum. Neðri bending leggst fyrst í þessa átt.

5	Hæðarkótar og járnþentir	15.10.21
4	Plata yfir öppuþyllt rými	21.09.21
3	Stoðveggur, snið 6. Járnþentir í svölum	07.09.21
2	Uppfærðar grunnmyndir	08.07.21
Útgáfa:		Dags.

**Einbýlishús**

Hádegisskarð 31, 221 Hafnarfjörður

**Burðarvirki** Hannað: GÖU

1. Hæð Mkv: 1:50

Grunnmynd Stærð: A2

Undirskrift hönnuðar: *Óskar Ú. Gunnarsson* Dags: 04.06.2021

Guðmundur Óskar Gunnarsson  
Kt: 110683-3409

**RISS** Teikning nr: B102

VERKFRÆÐISTOFA Útgáfa nr: 5

Hafnargata 90, 230 Reykjaneshöfði / 421-3550 / www.riss.is

HÖNNUÐUR ÁSKILLUR SÉR ALLAN RETT Á TEIKNINGUM - FJÓLFOLDUN ER HÁÐ SKRIFLEGA SAMÞYKKT

Grunnmynd - Plata yfir 1. hæð  
 Mkv. 1:50