
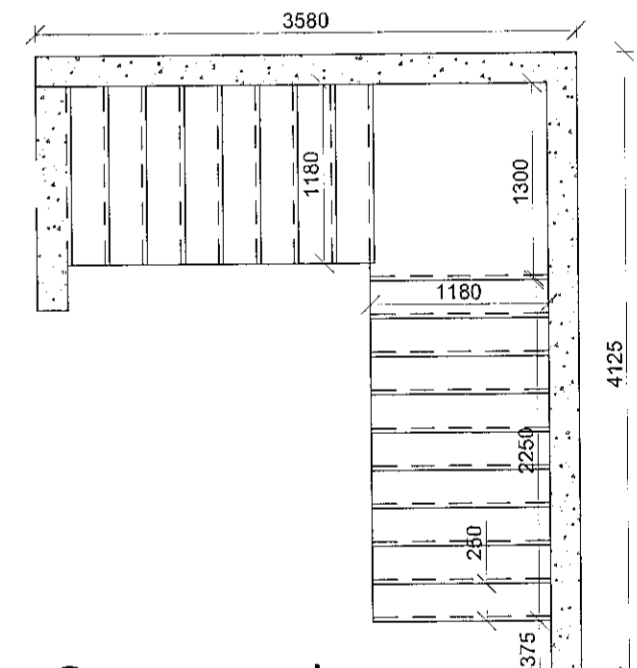


Samþykkt þann
26. okt. 2021
f.h. byggingarfulltrúans í Hafnarfirði
Hjalmar A. Jónsson
H.A.S.

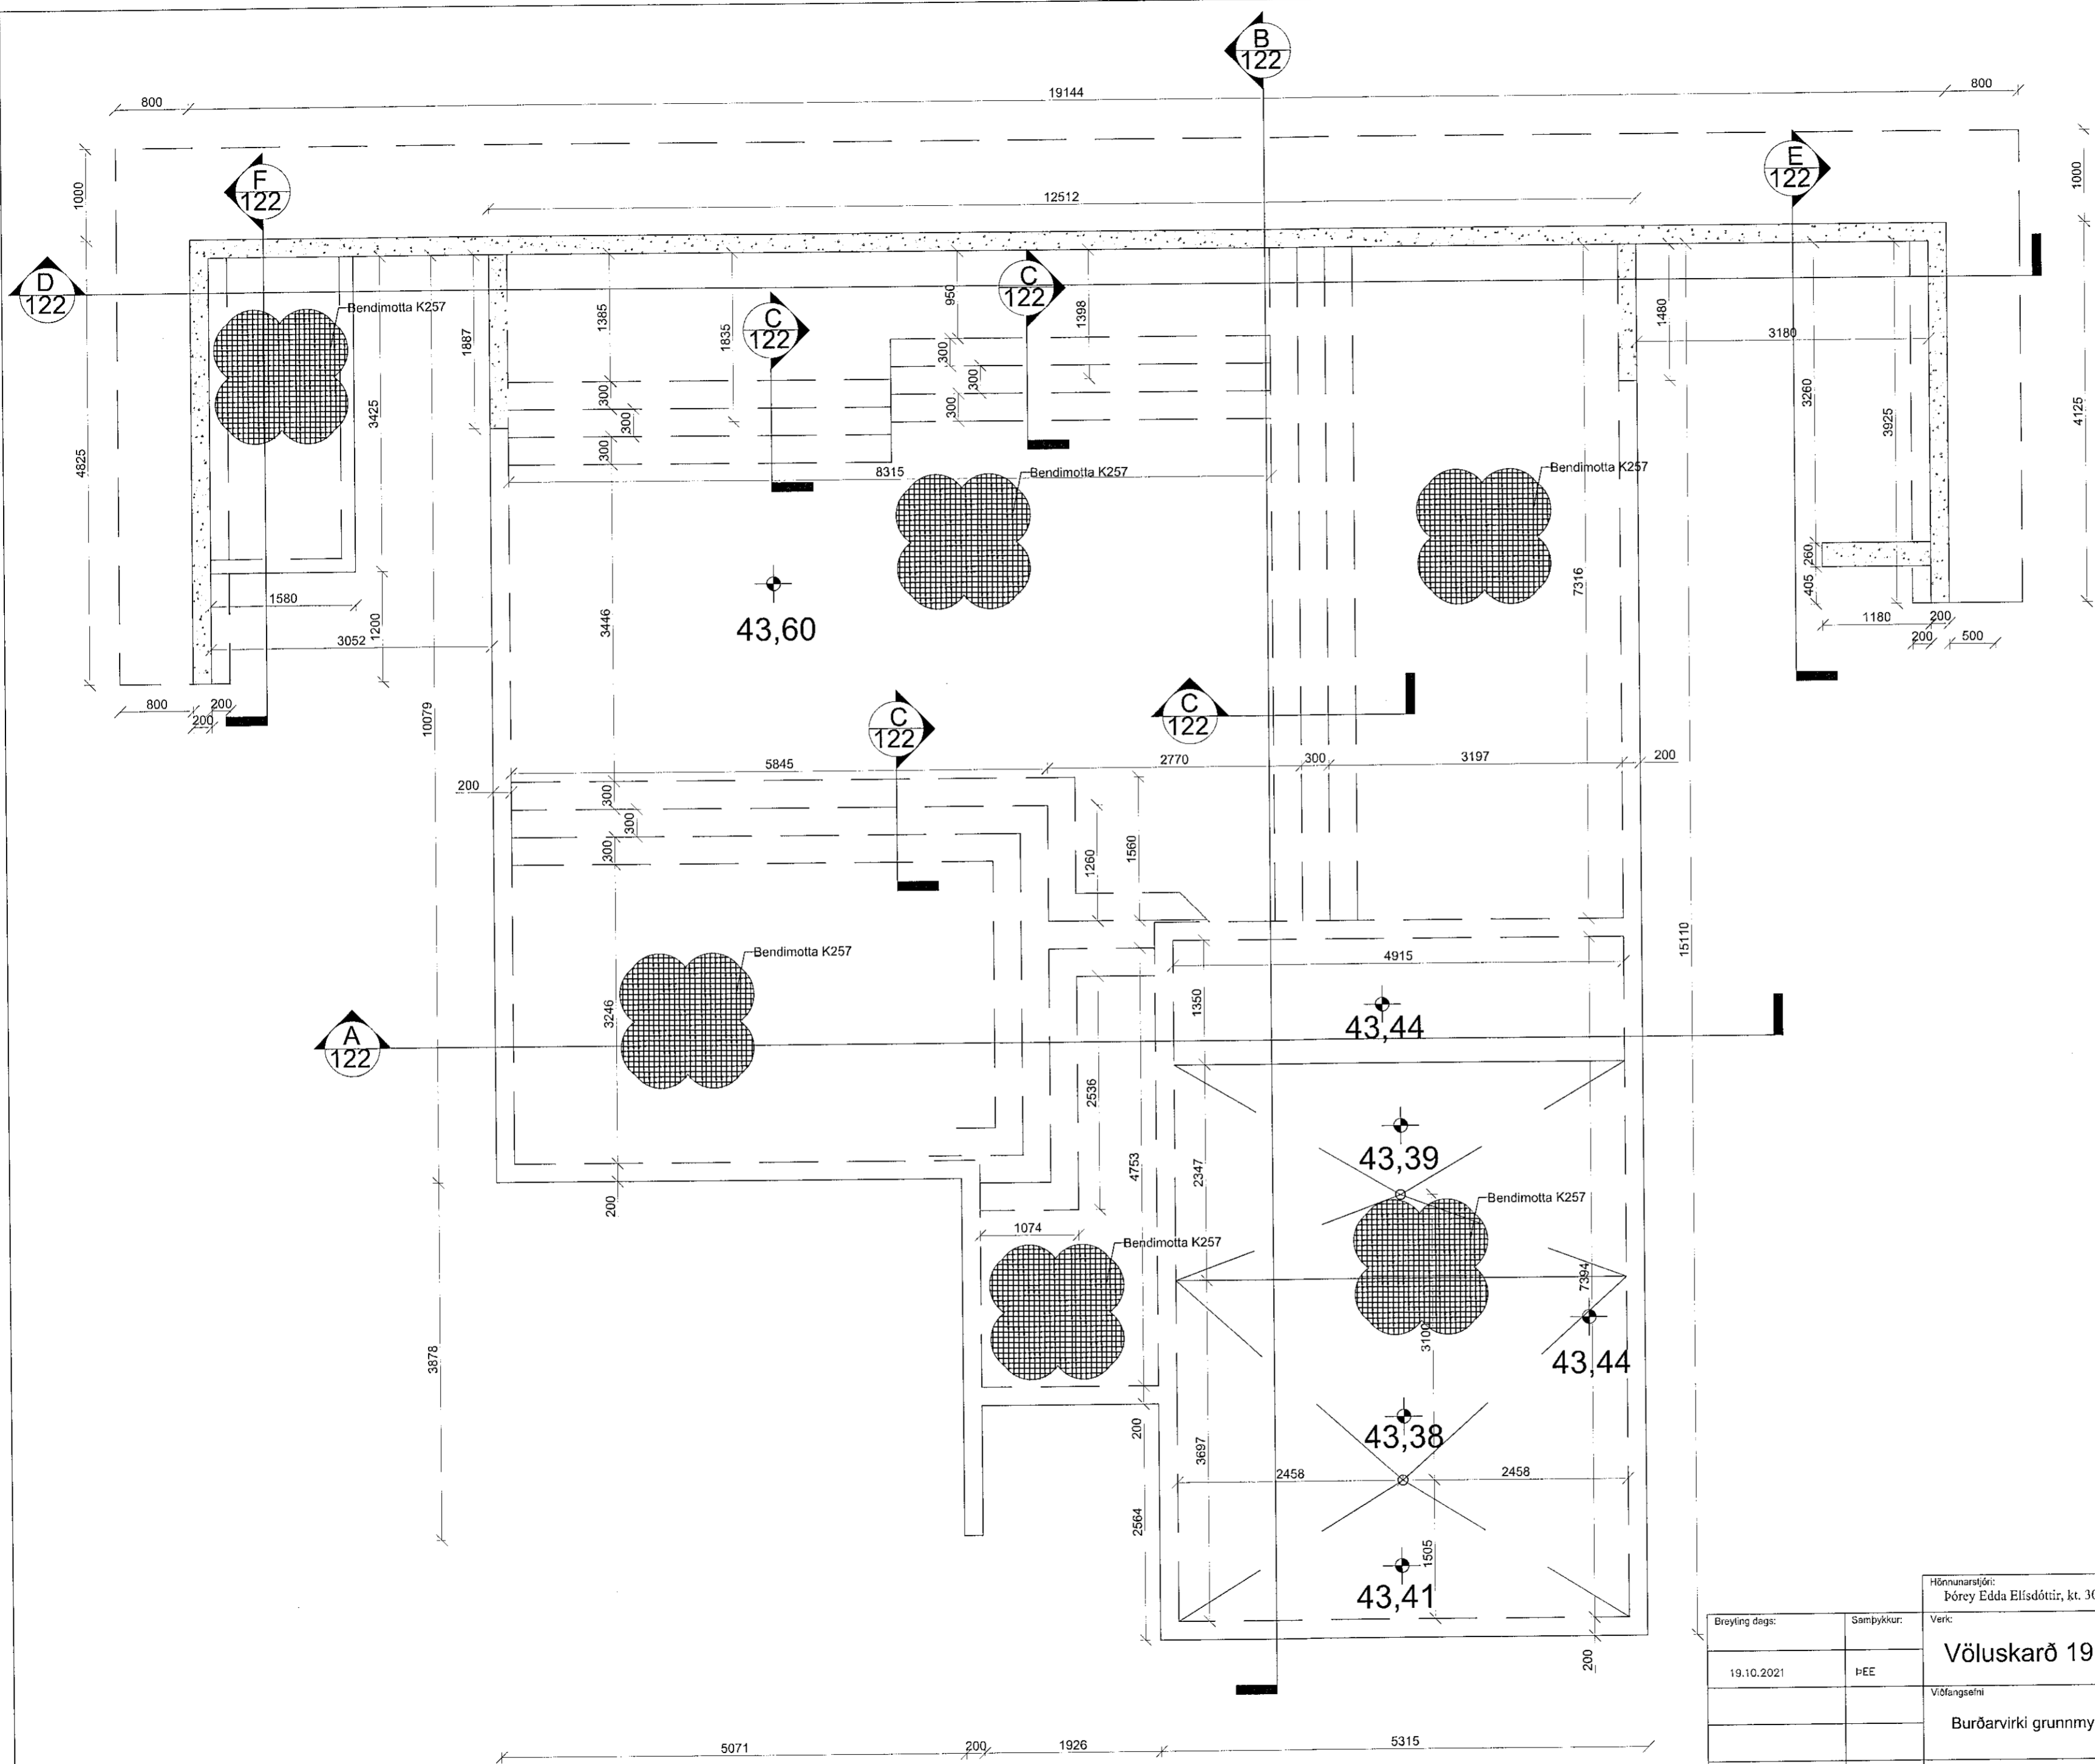

Grunnmynd Stigi

1. hæð

Breyting dags:		Samþykktur:		Verk:		Hönnunarstjóri:	
19.10.2021		P:EE		Völuskarð 19 - Hafnarfirði		Aritun hönnunarstjóra: PEE	
				Viðfangsefni		Hannað / teiknað:	
				Burðarvirki grunnmynd - Sökkjar, stoðveggir og botnplata		P:EE	
				RÁÐBARDUR SF. RÁÐGJÖF OG VERKFRÆÐIÞJÓNUSTA		Yfirfarir:	
				Bjarni Þór Einarsson MTFÍ Byggingartæknifræðingur Bsc. kt. 310348-2449 Hólabraut 6, 530 Hvammstanga, btbe@itn.is Símar: 455-2511, 892-8296, fax: 455-2509		B:PE	
				1:50		Dagsetning:	
				Verk - Teikning númer:		23.7.2021	
				210305 - VS19121		Samþykktur:	
						Hönnun: Hjalmar A. Jónsson	