


Snið 2a
1:50

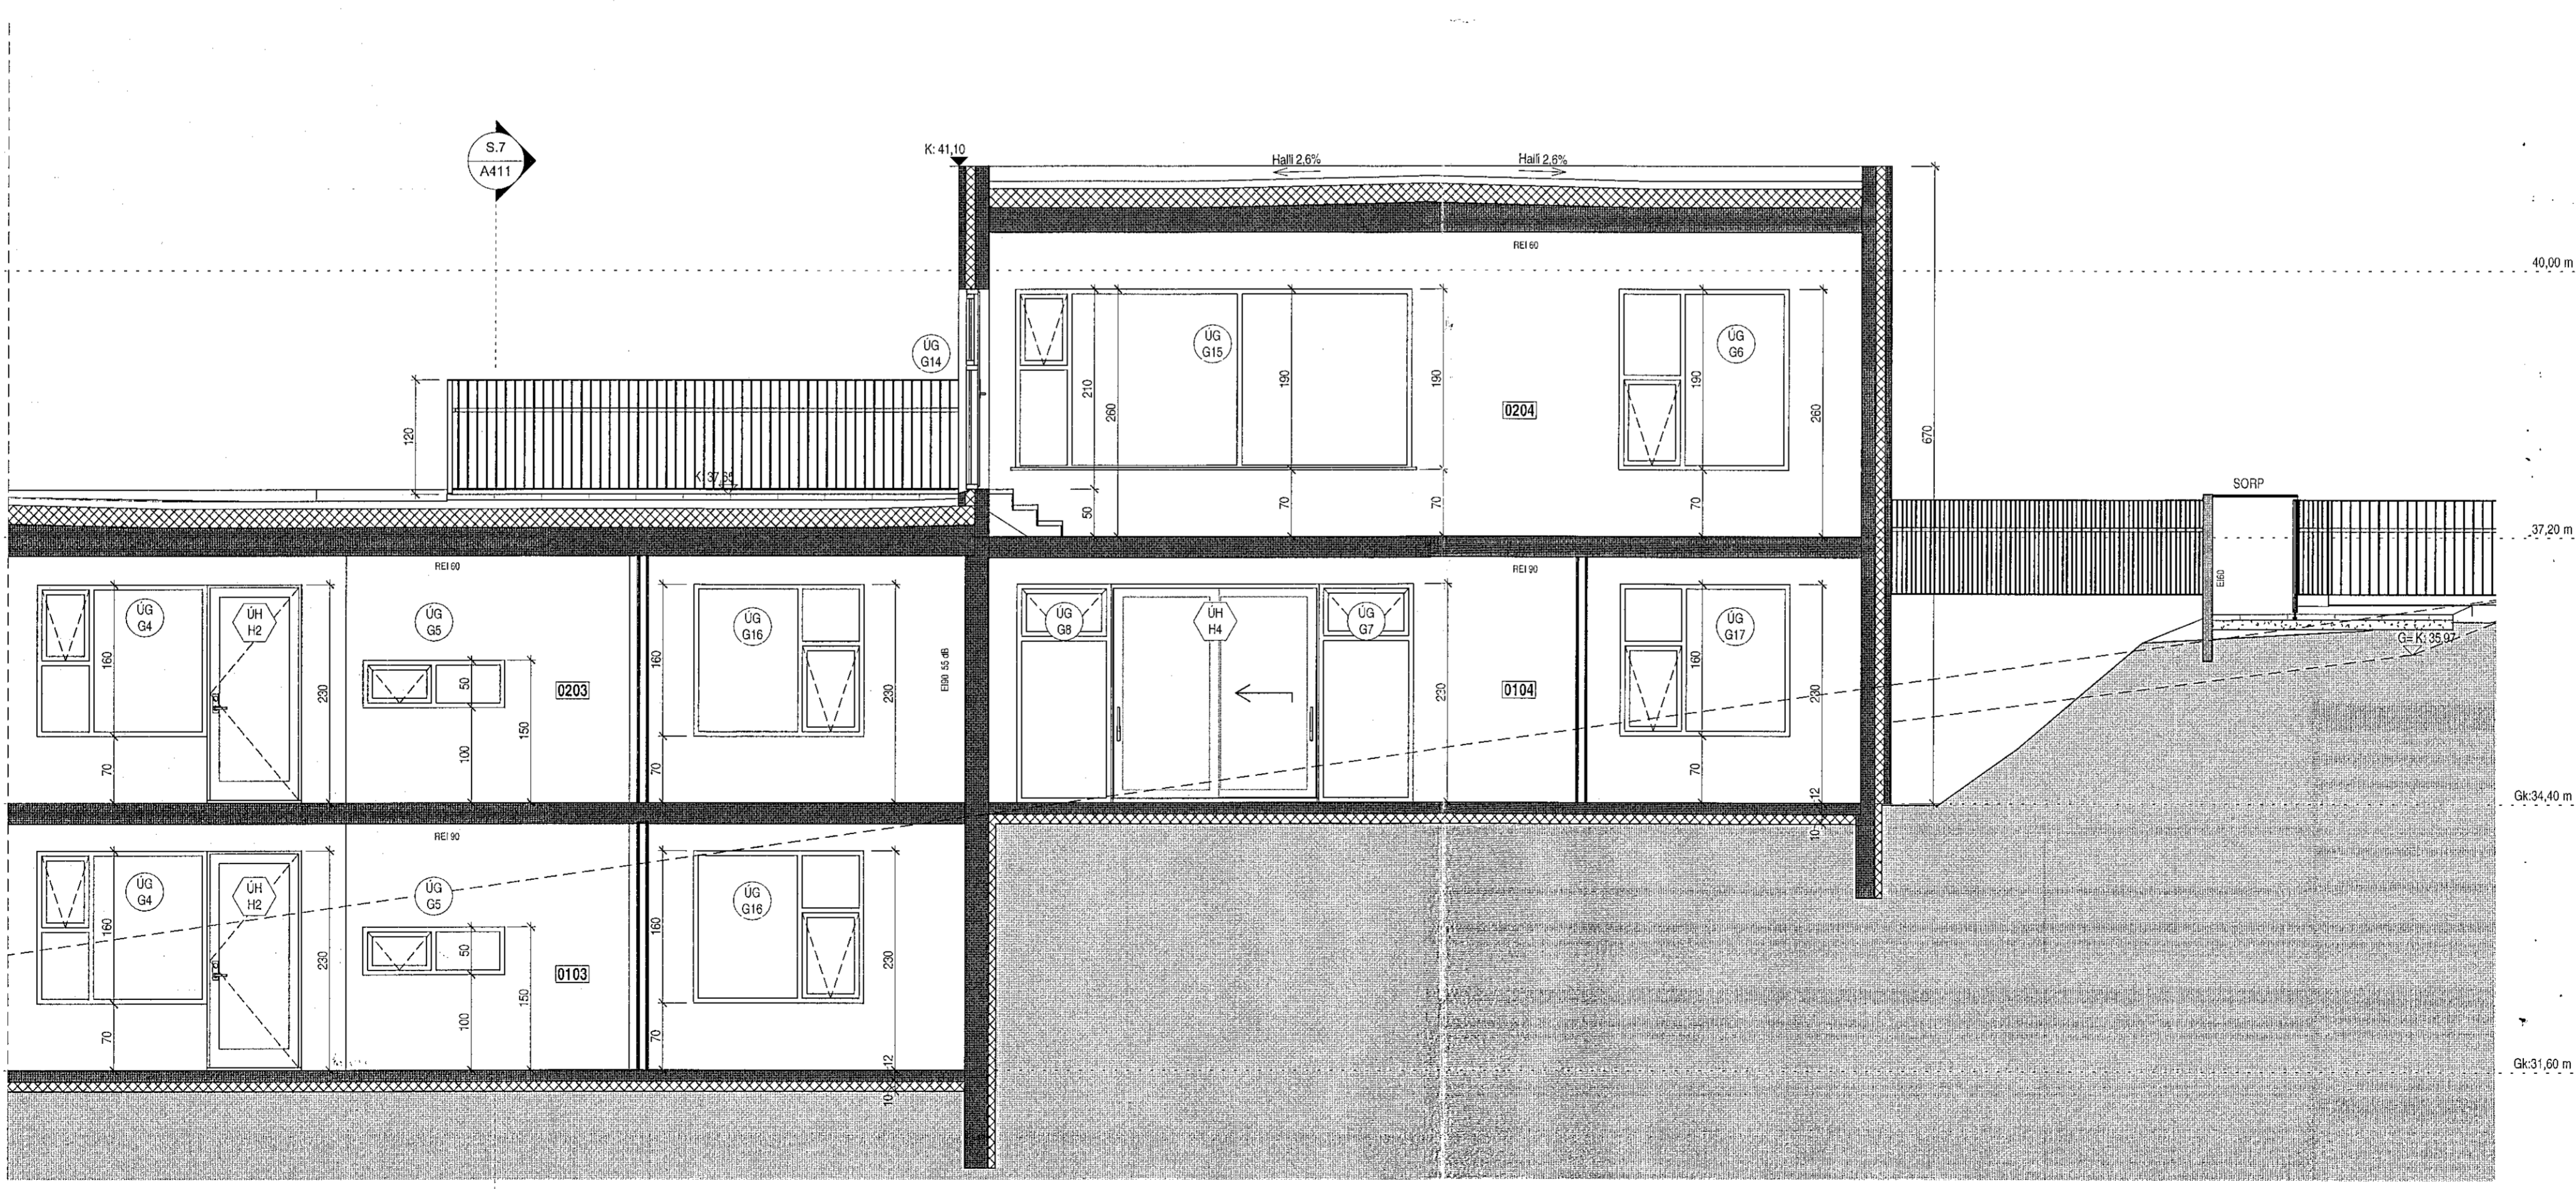


Snið 2b
1:50


Samþykkt þann
28. okt. 2021
f.h. byggingarfulltrúans í Hafnarfórðum
Hjálmar A. Jónsson
f r A S

Tákn

GI	Gólfburfall	Brunatákn
PN	Þakburfall	Veggir og hæðakill
SN	Svartburfall	E190
LR	Loftrásing	A-E160
VLR	Valkinn lofttrásing	A-E120
PK	Póstkassar	RE160
NL	Neytarljós	RE120
BO	Byrgunarpop	A-REIM120
R	Reykshylfi	
HSL	Handútkvæli	
ÚT	Útgarður	
HV	Hjávella	
VV	Váðsvella	
RR	Rálmagnsvella	
ÚK	Útkrani	
DS	Dyrasími	
	Fellstígl við byrgunarpop	
	Brunasínga	
	Stíglabáta	
	Stíglabáta út	
	Stjórnstöð brunavörðunarkerfis	
	Inerták	
	Bilastæði fyrir fatlaða	

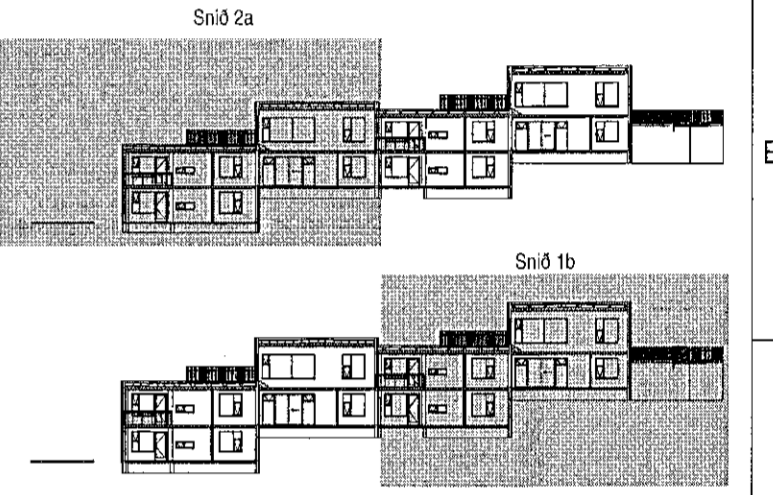

Útg.	Dags.	Lýsing	Nafn
------	-------	--------	------

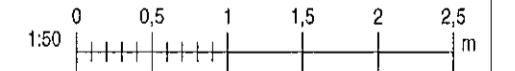

KRark Kristinn Ragnarsson arkítétt ehf.
Hilöasmári 19 - 2.hæð, 201 Kópavogur, Ísland
Sí. 564.2255, Fax. 544.4225
Kt. 581298.3589, www.krark.is, krark@krark.is

Drangsskarð 15 og Hádegisskarð 24
Hafnarfjörður

Landnúmer: 225475 Staðgreinir: -
Fjölbýlishús

Snið 2
Séruppdrættir

Hönnun:	KR	Verknúmer:	200621F
Verkefnastjóri:	KR	Mælikvarði:	As indicated
Teiknað:	HGR,FLF	Dagsetning:	28.05.2021
Yfiraríð:	VPS,RCV	Blað:	Útgáfa:

Samþykkt:
Kristinn Ragnarsson
Kt. 120944.2669

A408

Skrá: BIM 360/200621F-Drangsskarð 15 og Hádegisskarð 24 Hafi/200621F-015 Haf.rvt
Pnr: 05.10.2021
Skrá: 25.10.2021 16:21:22

Copyright © KRark. Hönnuðir skilar sér alinn rétt á skráningum - Fjöldakort er það skráningu samþykkt