


Samþykkt þann
28. okt. 2021
F.h. byggingarfulltrúans í Hafnarfirði
Hjálmar A. Jónsson
HAJ


Tákn

GN	= Gólfúrufall	Brúnatákn
PN	= Pakkúrufall	Veggir og hæðskil
SN	= Svalanúrufall	E60
LH	= Loftþöng	A-E100
VLR	= Vokkinn loftþöng	A-E120
FK	= Póskassar	RE100
NL	= Neyðarfös	RE120
BO	= Björgunarpöng	A-RE1M120
R	= Reykskjólgjafi	
HSL	= Hæðskilskilvæði	
ÚT	= Markur útgangur	
HV	= Hlaða	Hæðir
VV	= Vatnsvæði	E30-CS
RR	= Ráknagsvæði	E30-CS
ÚK	= Útkrani	E30-CS
DS	= Dyrastími	E30-CS
ES	= Feltstigi við björgunarpöng	Glaggar
BR	= Brúnaþanga	E30
ST	= Stigleðsla	
ST	= Stigleðsla út	
ST	= Stórstöð brúnaþanga/brúnaþanga	
IR	= Inntak	
BI	= Blástæði fyrir fatnaði	

Snið 4
1:50

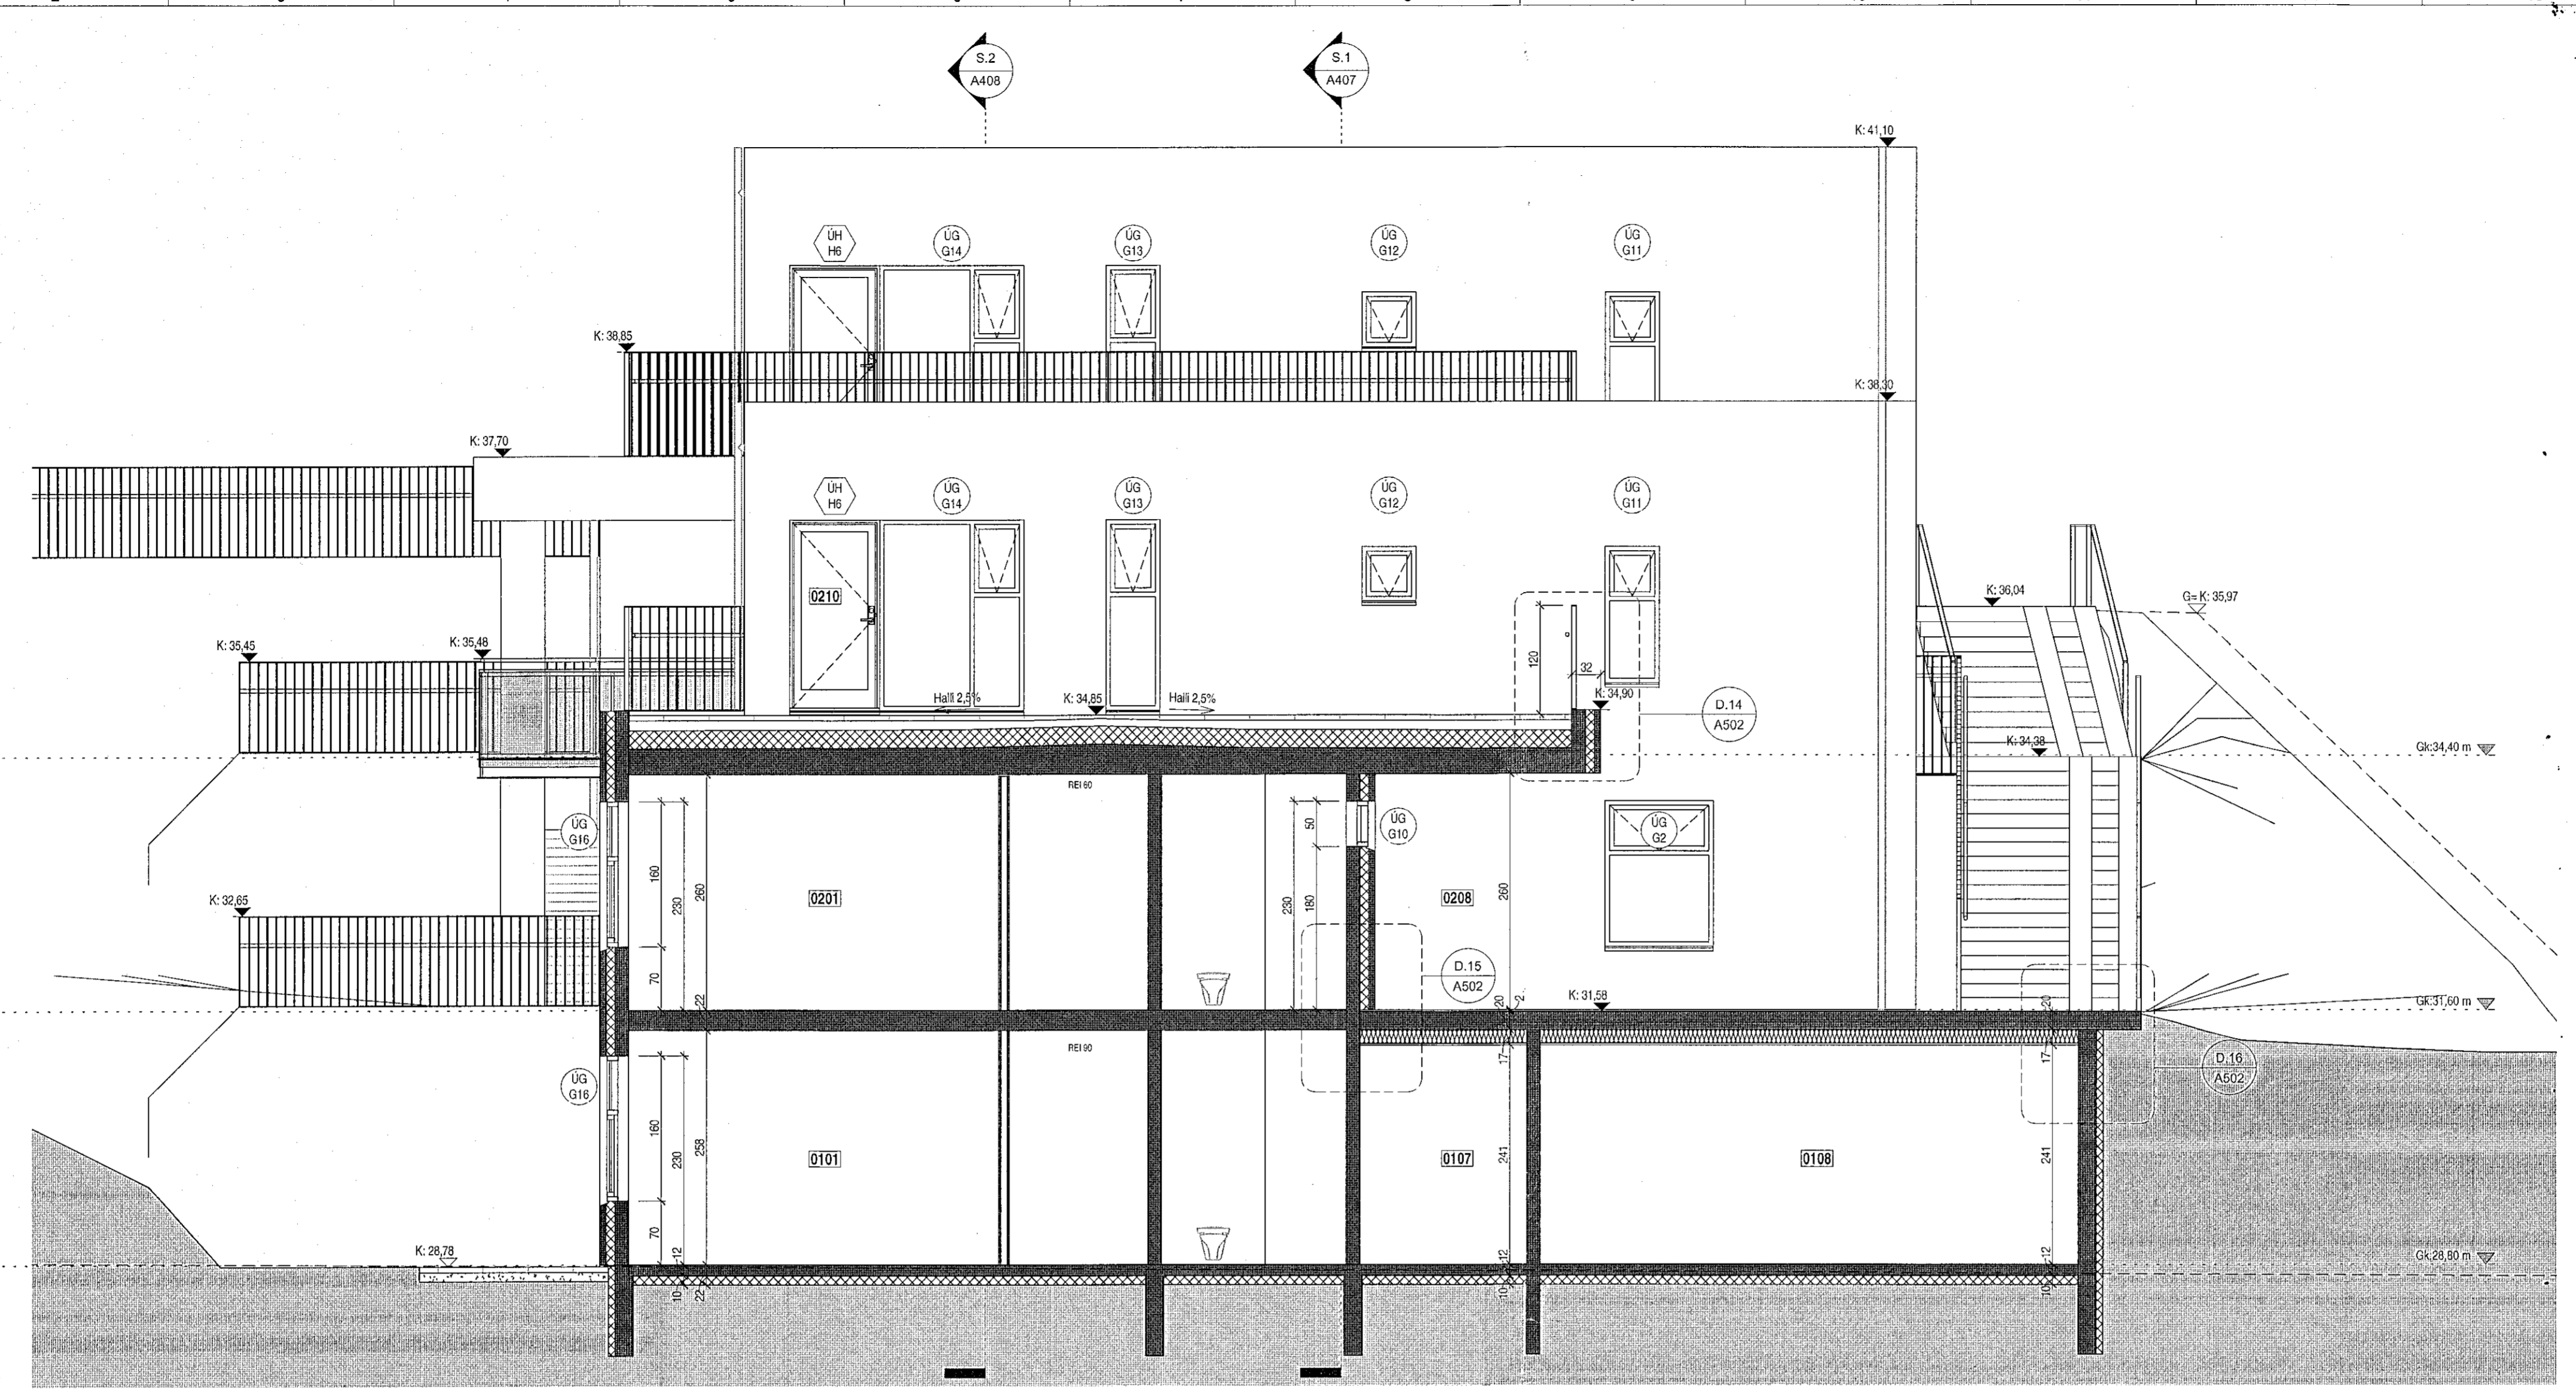

Snið 6
1:50

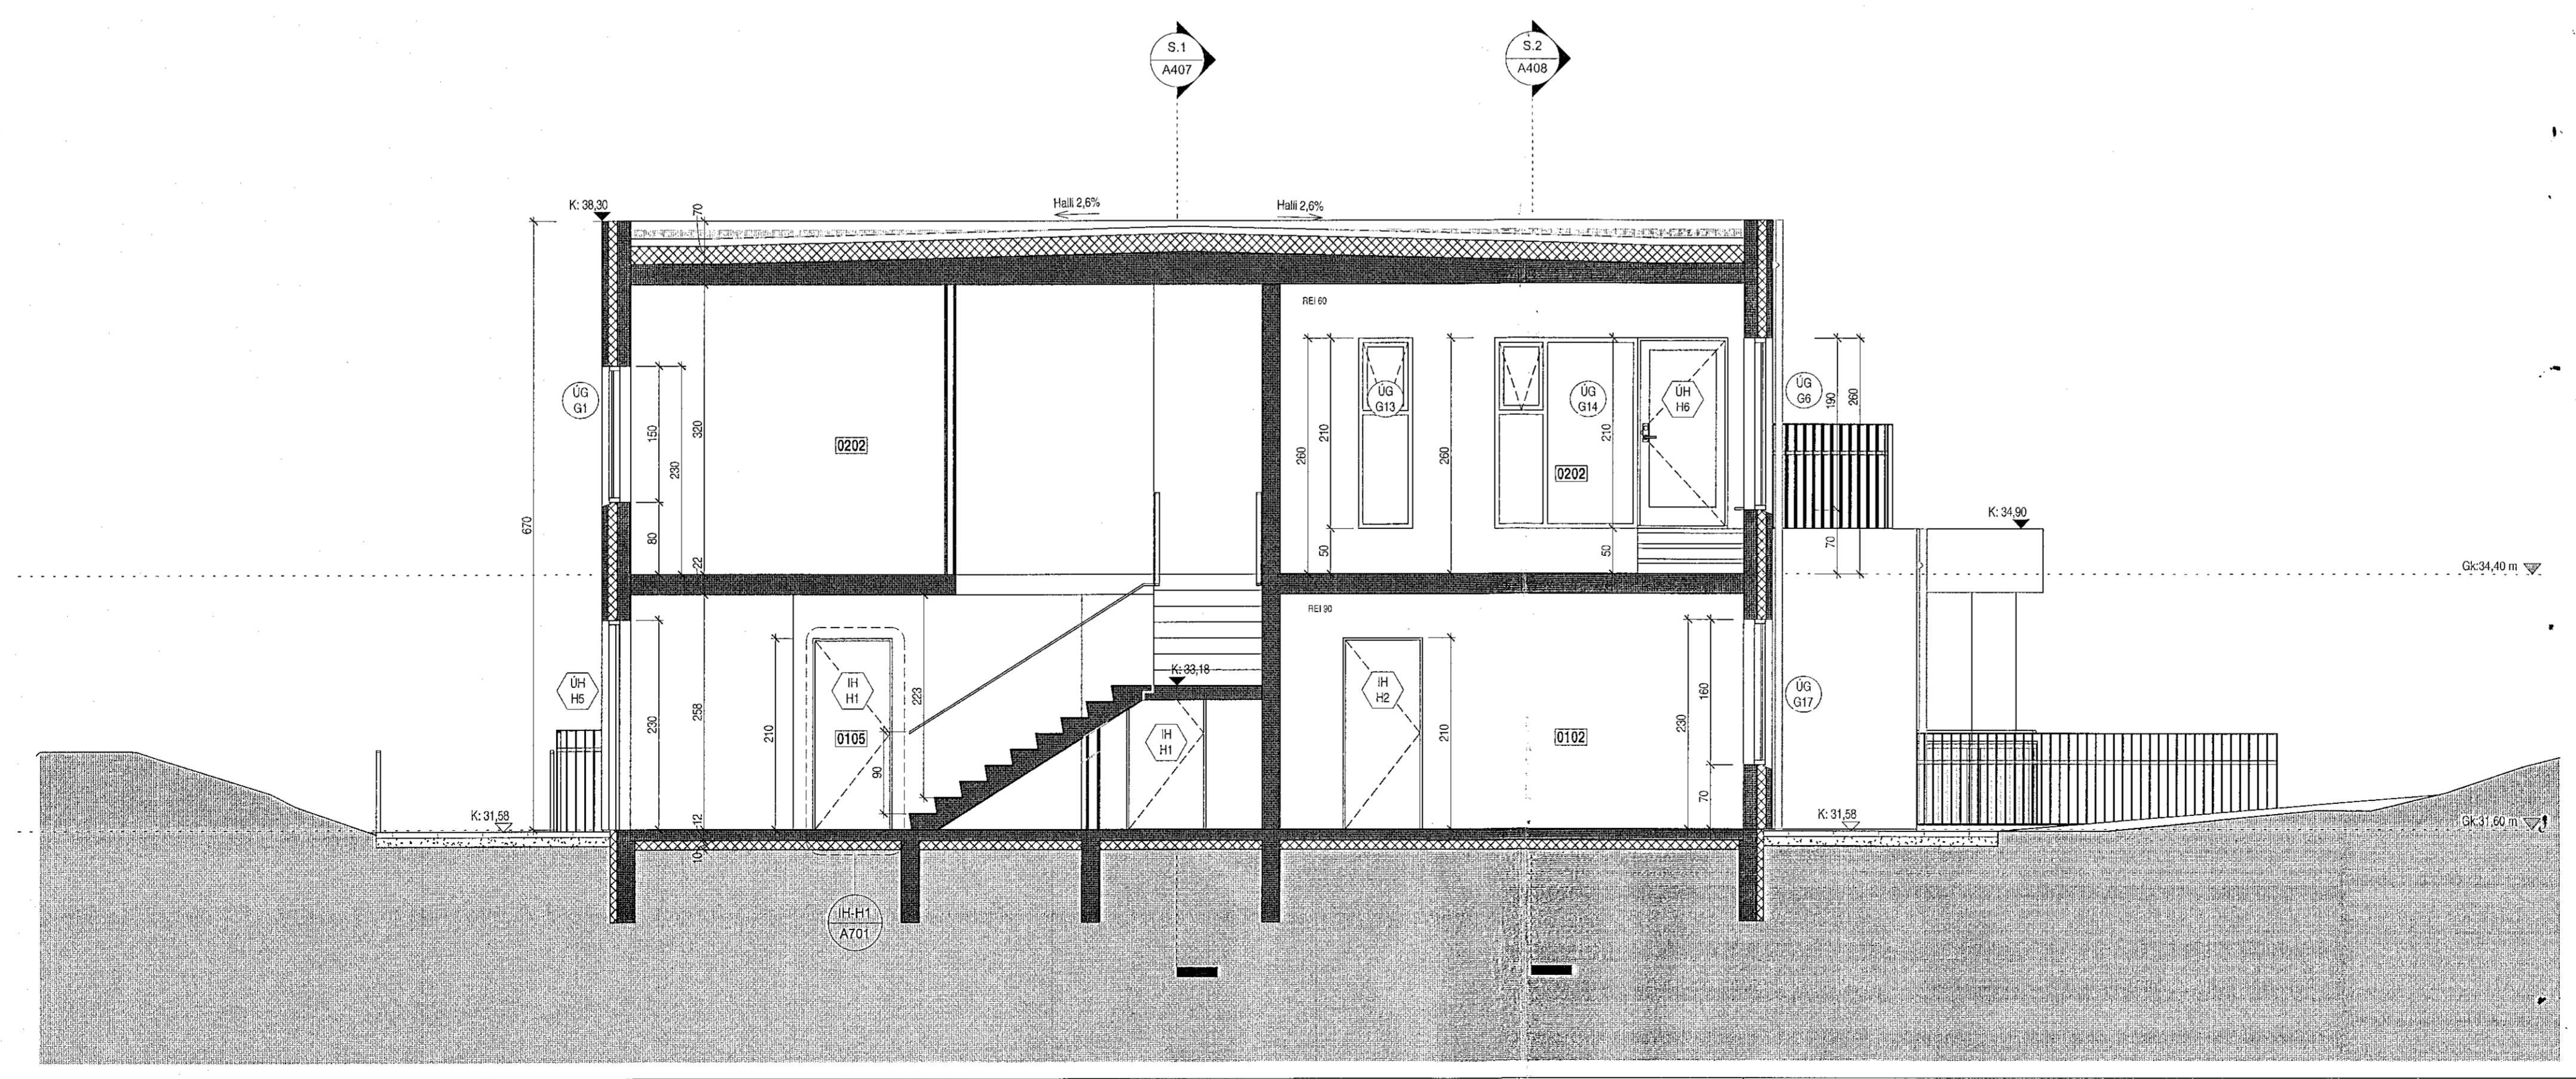

Útg.	Dags.	Lýsing	Nafn

1:50

KRark Kristinn Ragnarsson arkitekt ehf.
Hlíðarsnúi 19 - 2.hæð - 201 Kópavogur, Ísland
Sí. 564 2225 - Fax. 544 4225
Kl. 591290.3589 - www.krark.is - krark@krark.is

Drangsskarð 15 og Hádegisskarð 24
Hafnarfjörður

Landnúmer: 225475 Staðgreinir: -
Fjölbýlishús

Snið 4 og 6

Séruppdrættir

Hönnun: KR	Verkmúmer: 200621F
Verkefnastjóri: KR	Mælikvarði: 1:50
Teiknað: HGR,RLF	Dagsetning: 28.05.2021
Yfirfarið: VPS,RFM	Blað: Útgáfa:

Samþykkt:
Kristinn Ragnarsson
Kl. 120944.2669

A410

Skv. 25.10.2021 16:21:26
Pict: 05.10.2021