


Samþykkt þann
28. okt. 2021
f.h. byggingarfulltrúans í Hafnarfirði
Hjaldmar A. Jónsson
TAS


Tákn

GN	= Gólfurfall	Brunatákn
PN	= Þakurfall	Veggir og hæðaskil
SN	= Svæðisfall	EI60
LR	= Loftastring	A-EI60
VLR	= Vélvörn loftastring	A-EI120
PK	= Þöskassar	REI60
NL	= Neyðarfjós	REI120
BO	= Bölgjanarp	A-REM120
R	= Reykisrymi	
HSL	= Handtöskvæði	
UT	= Mörkur útgangur	
HV	= Hávegla	
VV	= Vatnsvella	
RR	= Rafmagnsvella	
UK	= Útlit	
DS	= Dynasmi	
		Harðir
		E30-CS
		EI30-CS
		EK0-CS
		Gluggar
		E30

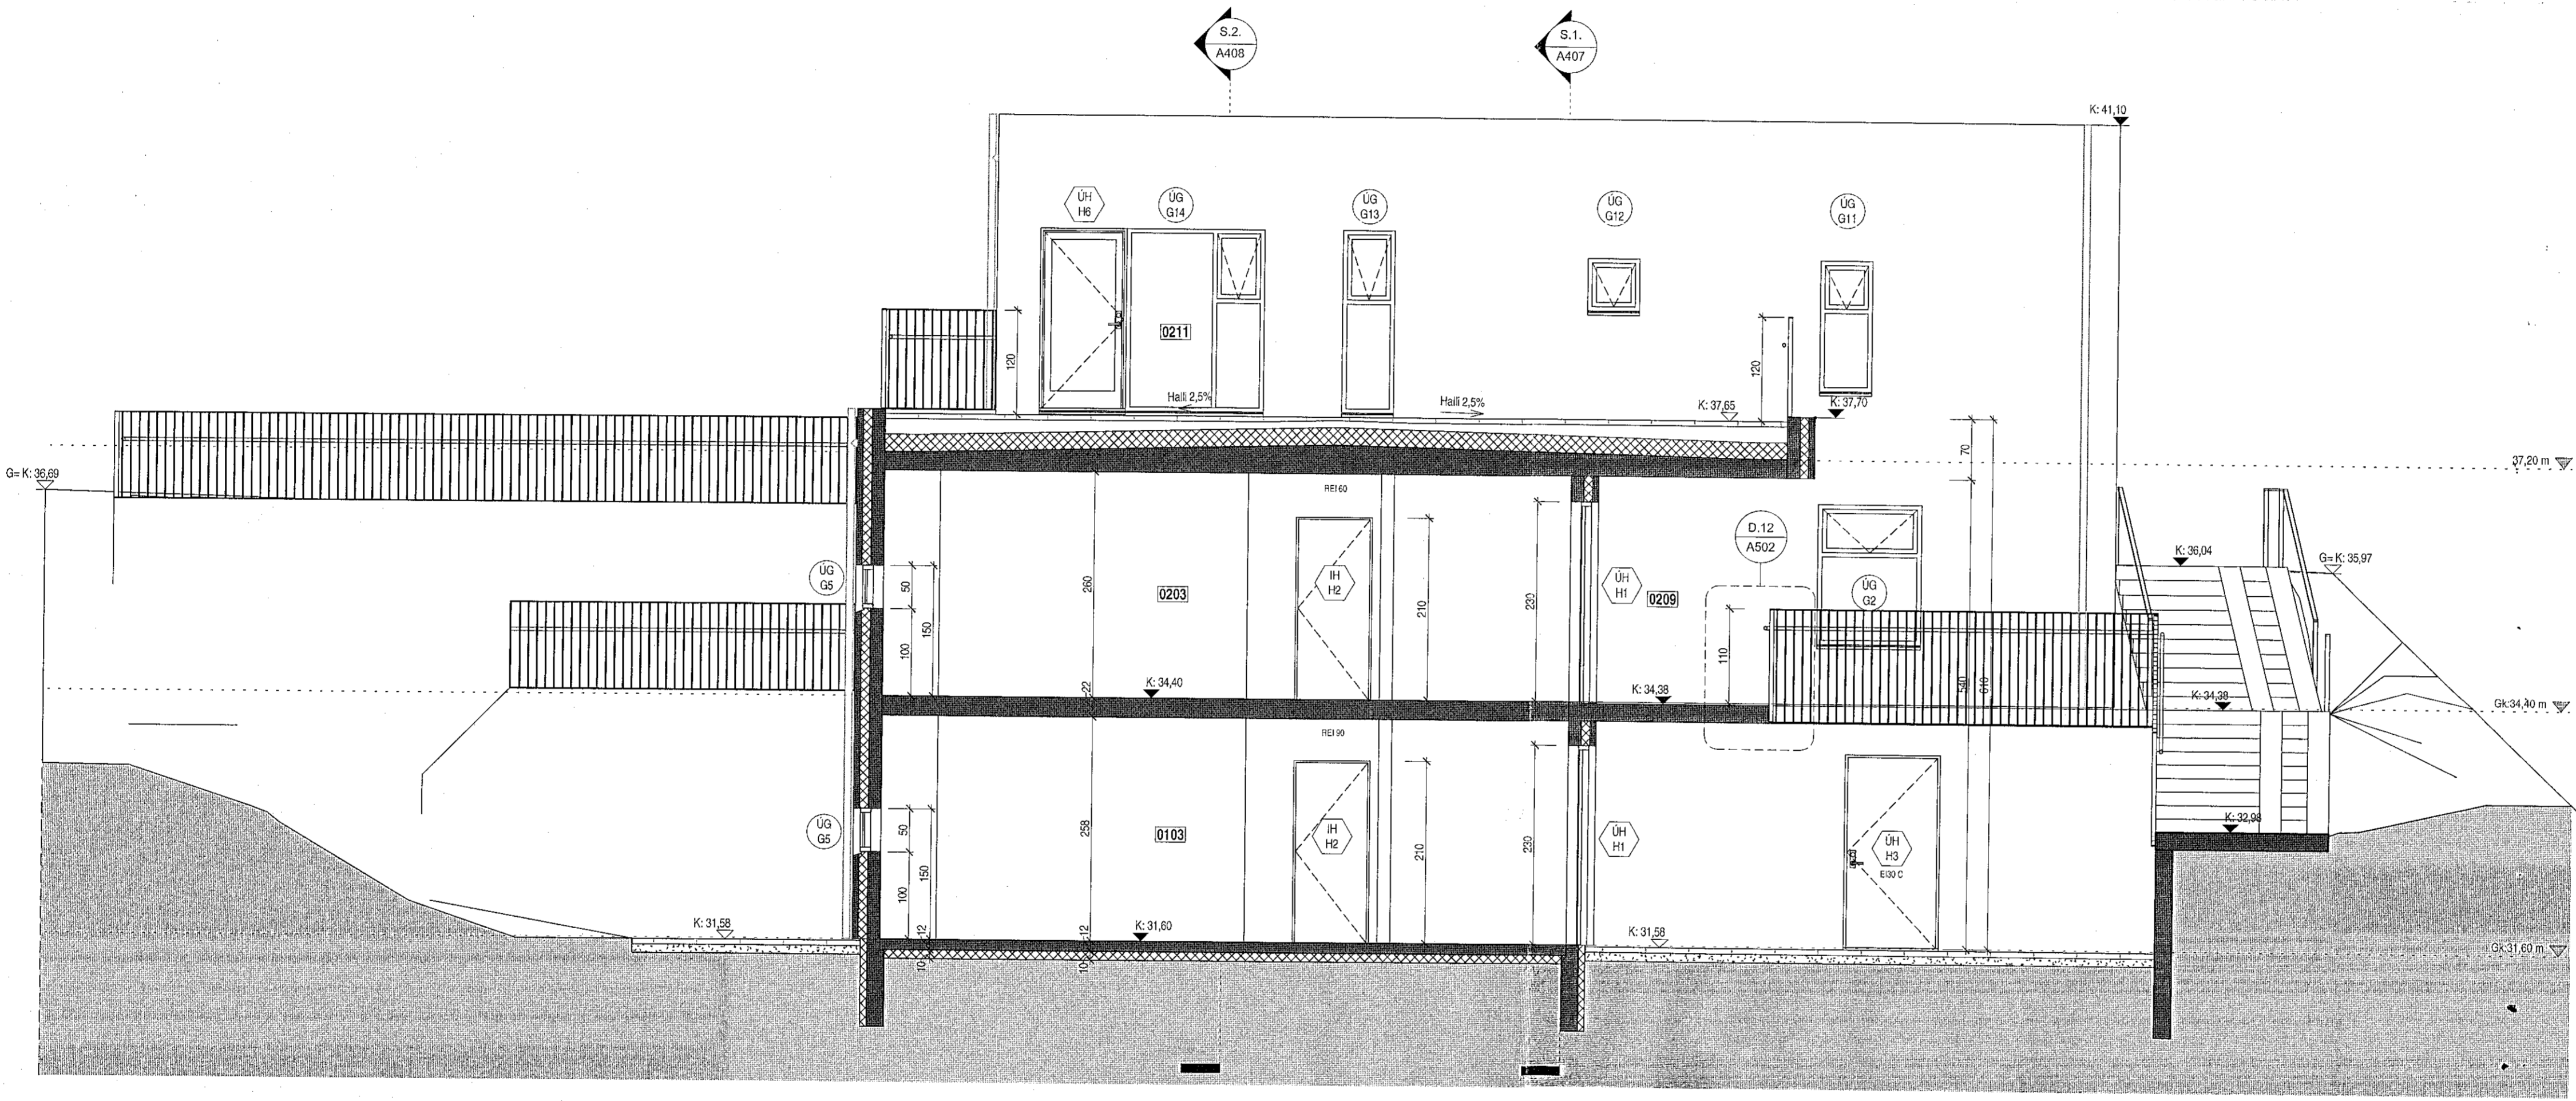

Snið 7
1:50

Útg.	Dags.	Lýsing	Nafn

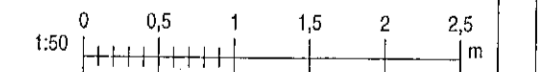

KRark Kristinn Ragnarsson arkitekt ehf.
Hlíðarsmári 19 - 2.hæð, 201 Kópavogur, Ísland
Sí. 564 2255, Fax. 544 4225
Kl. 5812383369, www.krark.is, krark@krark.is

Drangsskarð 15 og Hádegisskarð 24

Hafnarfjörður

Landnúmer: 225475 Staðgreinir: -

Snið 7

Hönnun: KR	Verkmúmer: 200821F
Verkefnastjórn: KR	Mælikvarði: 1:50
Teiknað: HGR,RLF	Dagsetning: 28.05.2021
Yfirarið: VPS,RCM	Blað: Útgáfa:

Samþykkt:
Kristinn Ragnarsson
Kl. 1209442669

A411

Skrá: B10/360/200821F-Drangsskarð 15 og Hádegisskarð 24/Haf/200821F-D15/Haf.rvt

Copyright © KRark, Hönnuður. Allskilur séð. Allan rétt eða þekkingum - Fjölbidan er það skilgreint samþykkt.