



Stigateikningar Grunnmynd 1.hæð  
1:20

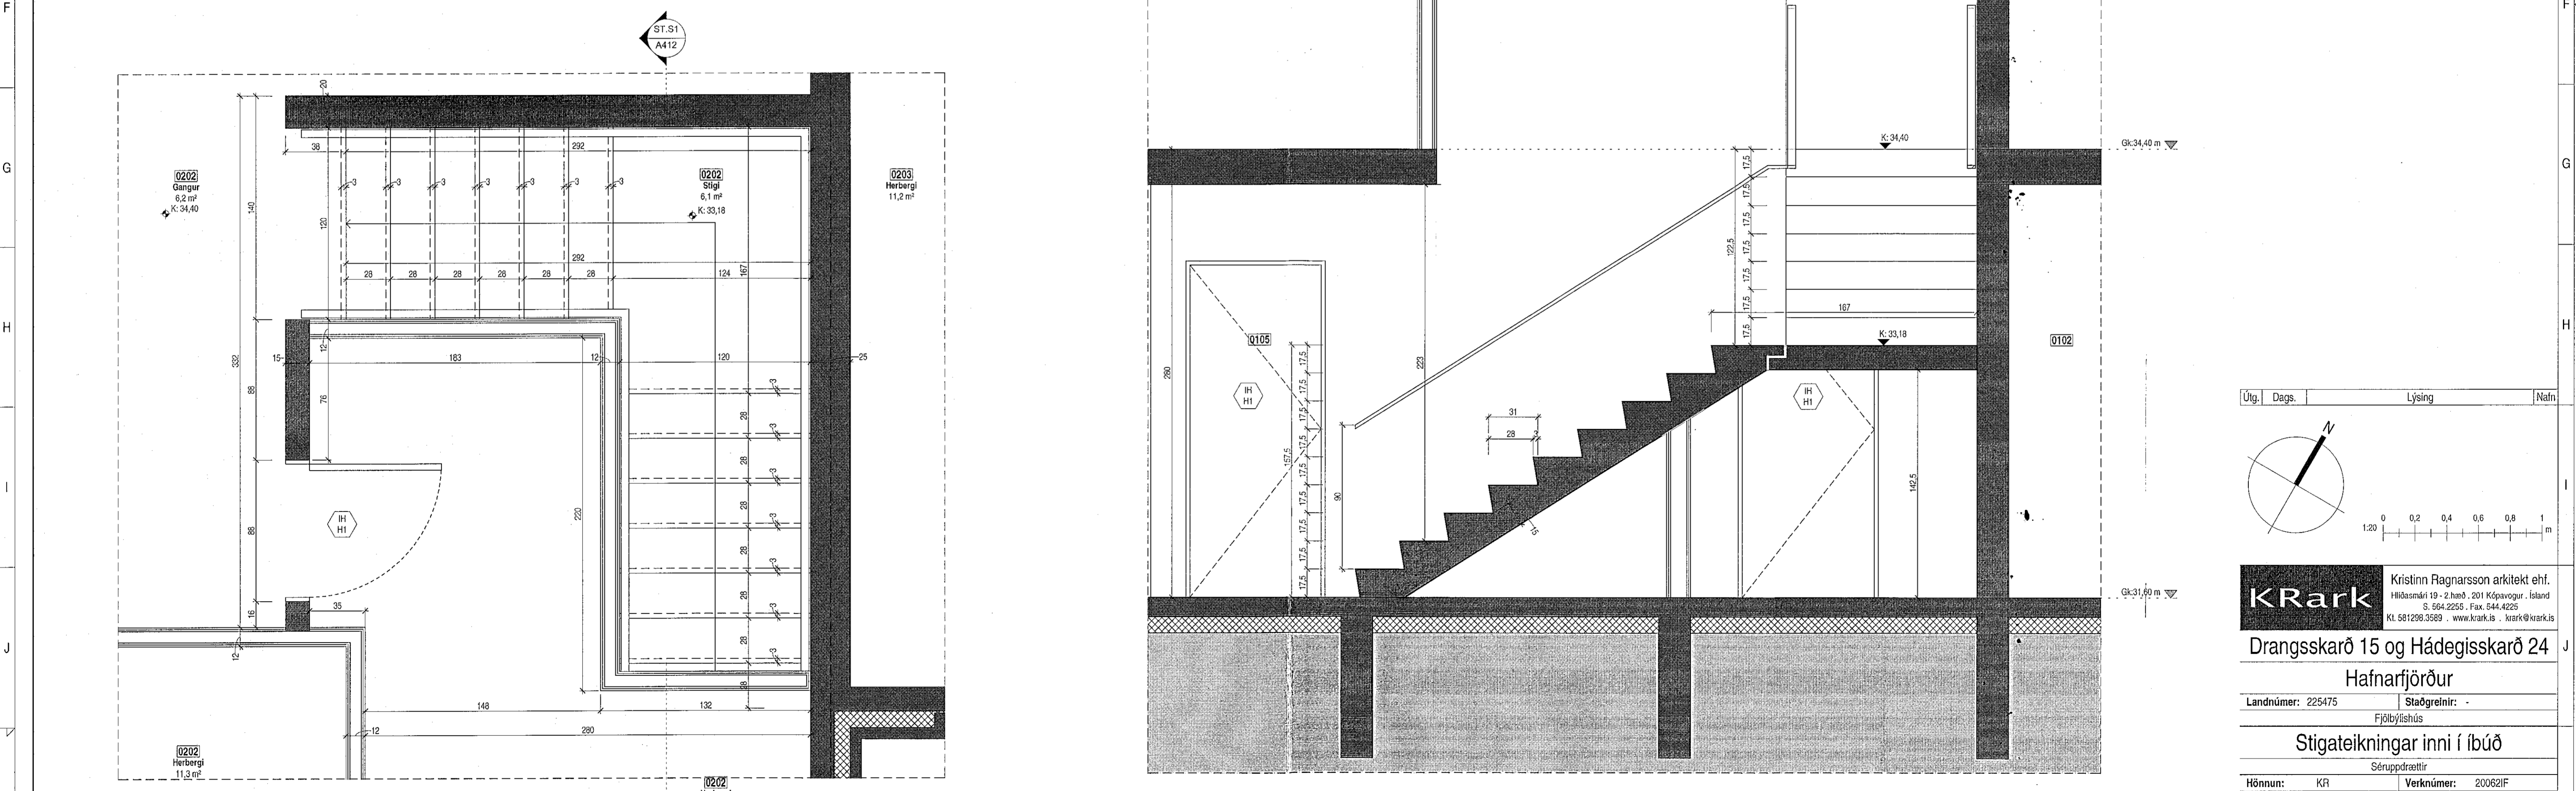

Stigateikningar Grunnmynd 2.hæð  
1:20

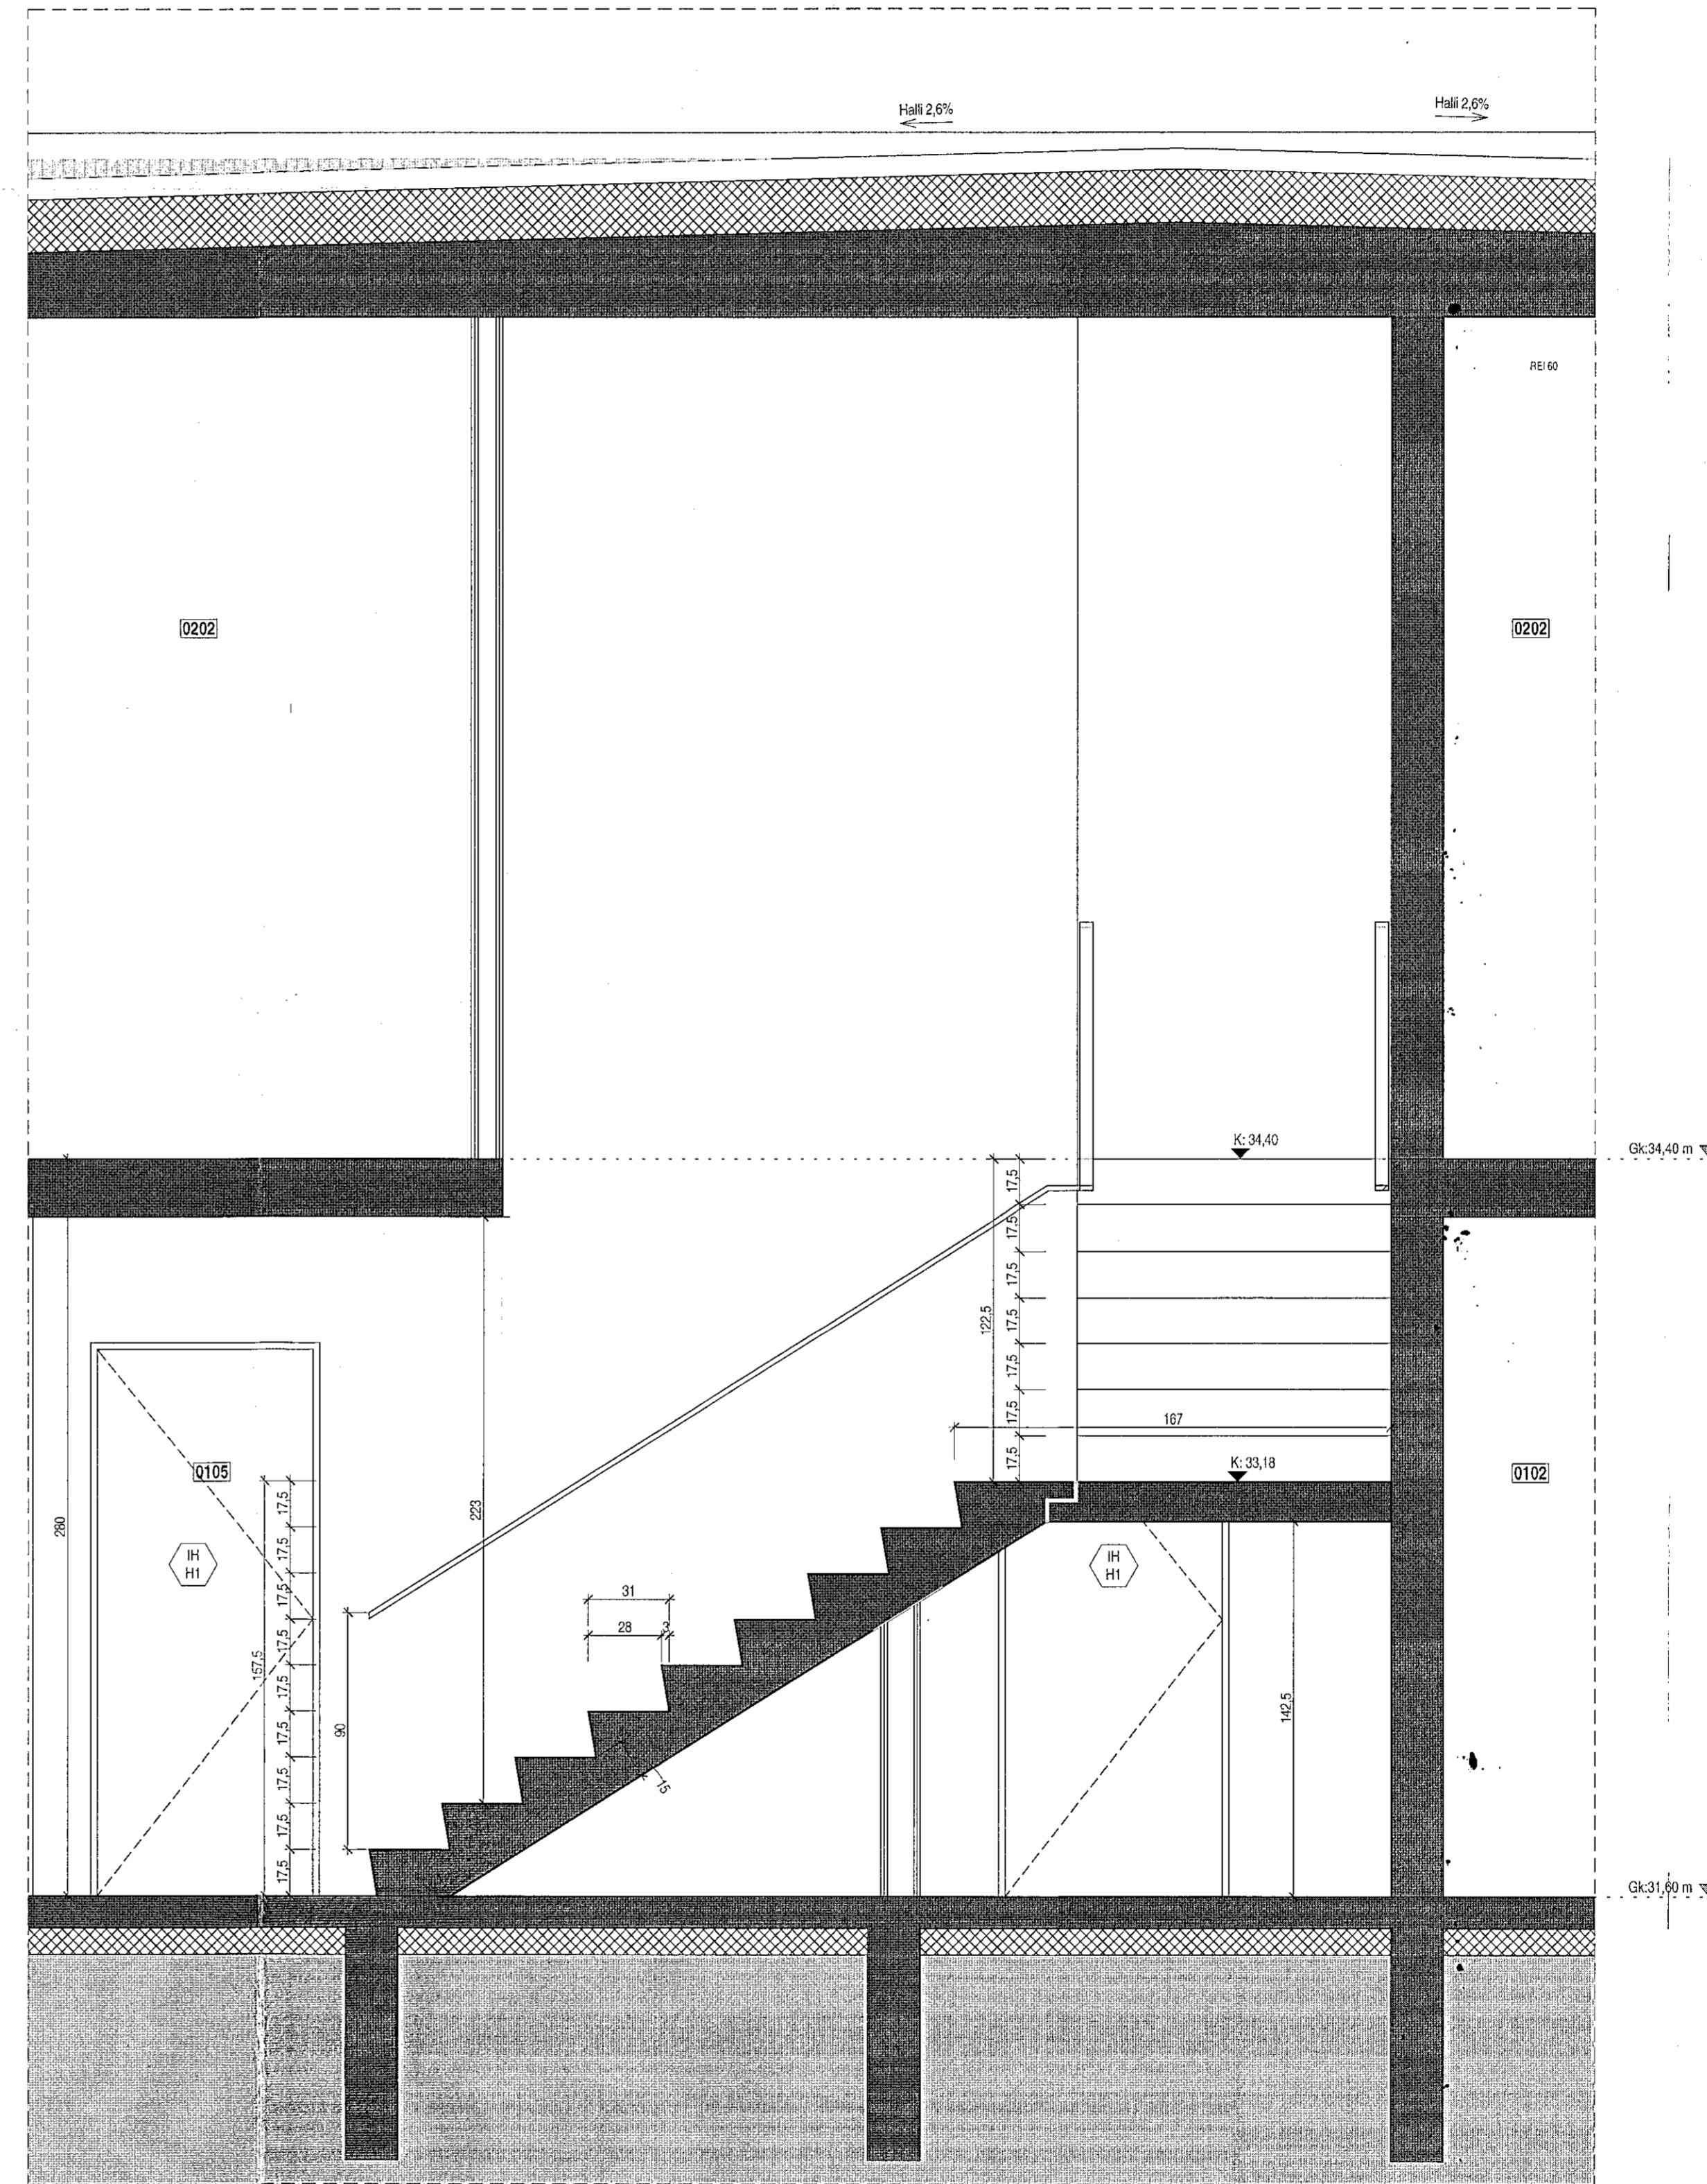


Stigateikningar Snið  
1:20

Samþykkt þann  
28. okt. 2021  
F.h. byggingarfulltrúans í Hafnarfirði  
Hjálmar A. Jónsson  
T-1A-3

Tákn		
GN	= Gólfúrfall	Brunatákn
PN	= Pakúlfurfall	Veggir og hæðaskil
SN	= Sválfurfall	E160
LR	= Loftmæling	E180
VLRI	= Vökvörn loftmæling	A-E120
PK	= Póstkassar	RE160
NL	= Neyðarfós	RE120
BO	= Þýggunarop	A-RE1M120
R	= Reykisgjafi	
HSL	= Handtólvvæðing	
ÚT	= Merkur útgangur	
HV	= Hlávöllu	Herdir
VV	= Vöðvöllu	E30-CS
FR	= Rafmagnsvæla	E30-CS
ÚK	= Útkrani	E160-CS
DS	= Dyrasími	Gluggar
		E30
SO	= Feltstigi við þýggunarop	
	= Brunastanga	
	= Stigleðsla	
	= Stigleðsla út	
	= Stjórnað00 brunavörðunarkerfi	
	= Inntak	
	= Blásteól fyrir fasala	

Útg.	Dags.	Lýsing	Nafn

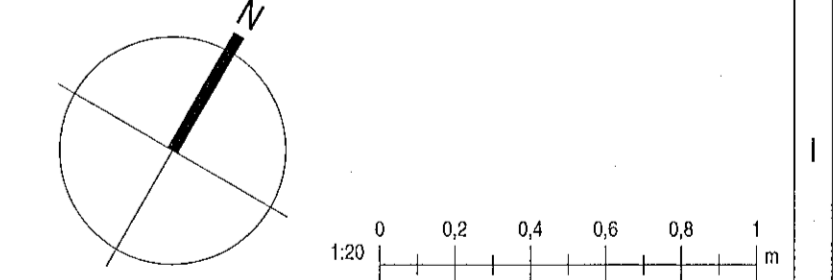

**KRark** Kristinn Ragnarsson arkitekt ehf.  
Hlíðasmíri 19 - 2.hæð, 201 Kópavogur, Ísland  
Sí. 564-2255, Fax. 544-4225  
Kl. 581290-3083, www.krark.is, krark@krark.is

Drangsskarð 15 og Hádegisskarð 24  
Hafnarfjörður

Landnúmer: 225475 Staðgreinir: -  
Fjölbýlishús

Stigateikningar inni í íbúð

Séruppdrættir

Hönnun: KR	Verknúmer: 20082IF
Verkefnastjórn: KR	Mælikvarði: 1:20
Teiknað: HGR,RLF	Dagsetning: 28.05.2021
Yfirfarið: VPS,RCJA	Blað: Útgáfa:

Samþykkt:  
Kristinn Ragnarsson  
Kl. 120944-2669

**A412**

Skrá: 25.10.2021 16:21:28  
Pict: 05.10.2021  
Skrá: 01M 350/20082IF-Drangsskarð 15 og Hádegisskarð 24 Haf20082IF-015 Haf.mt

Copyright © KRark. Hönnuðir skilur sér áttuð við teikningum. Fjölritun er háð samþykktu samþykki.