


Útitróppur Grunnmynd
1:20

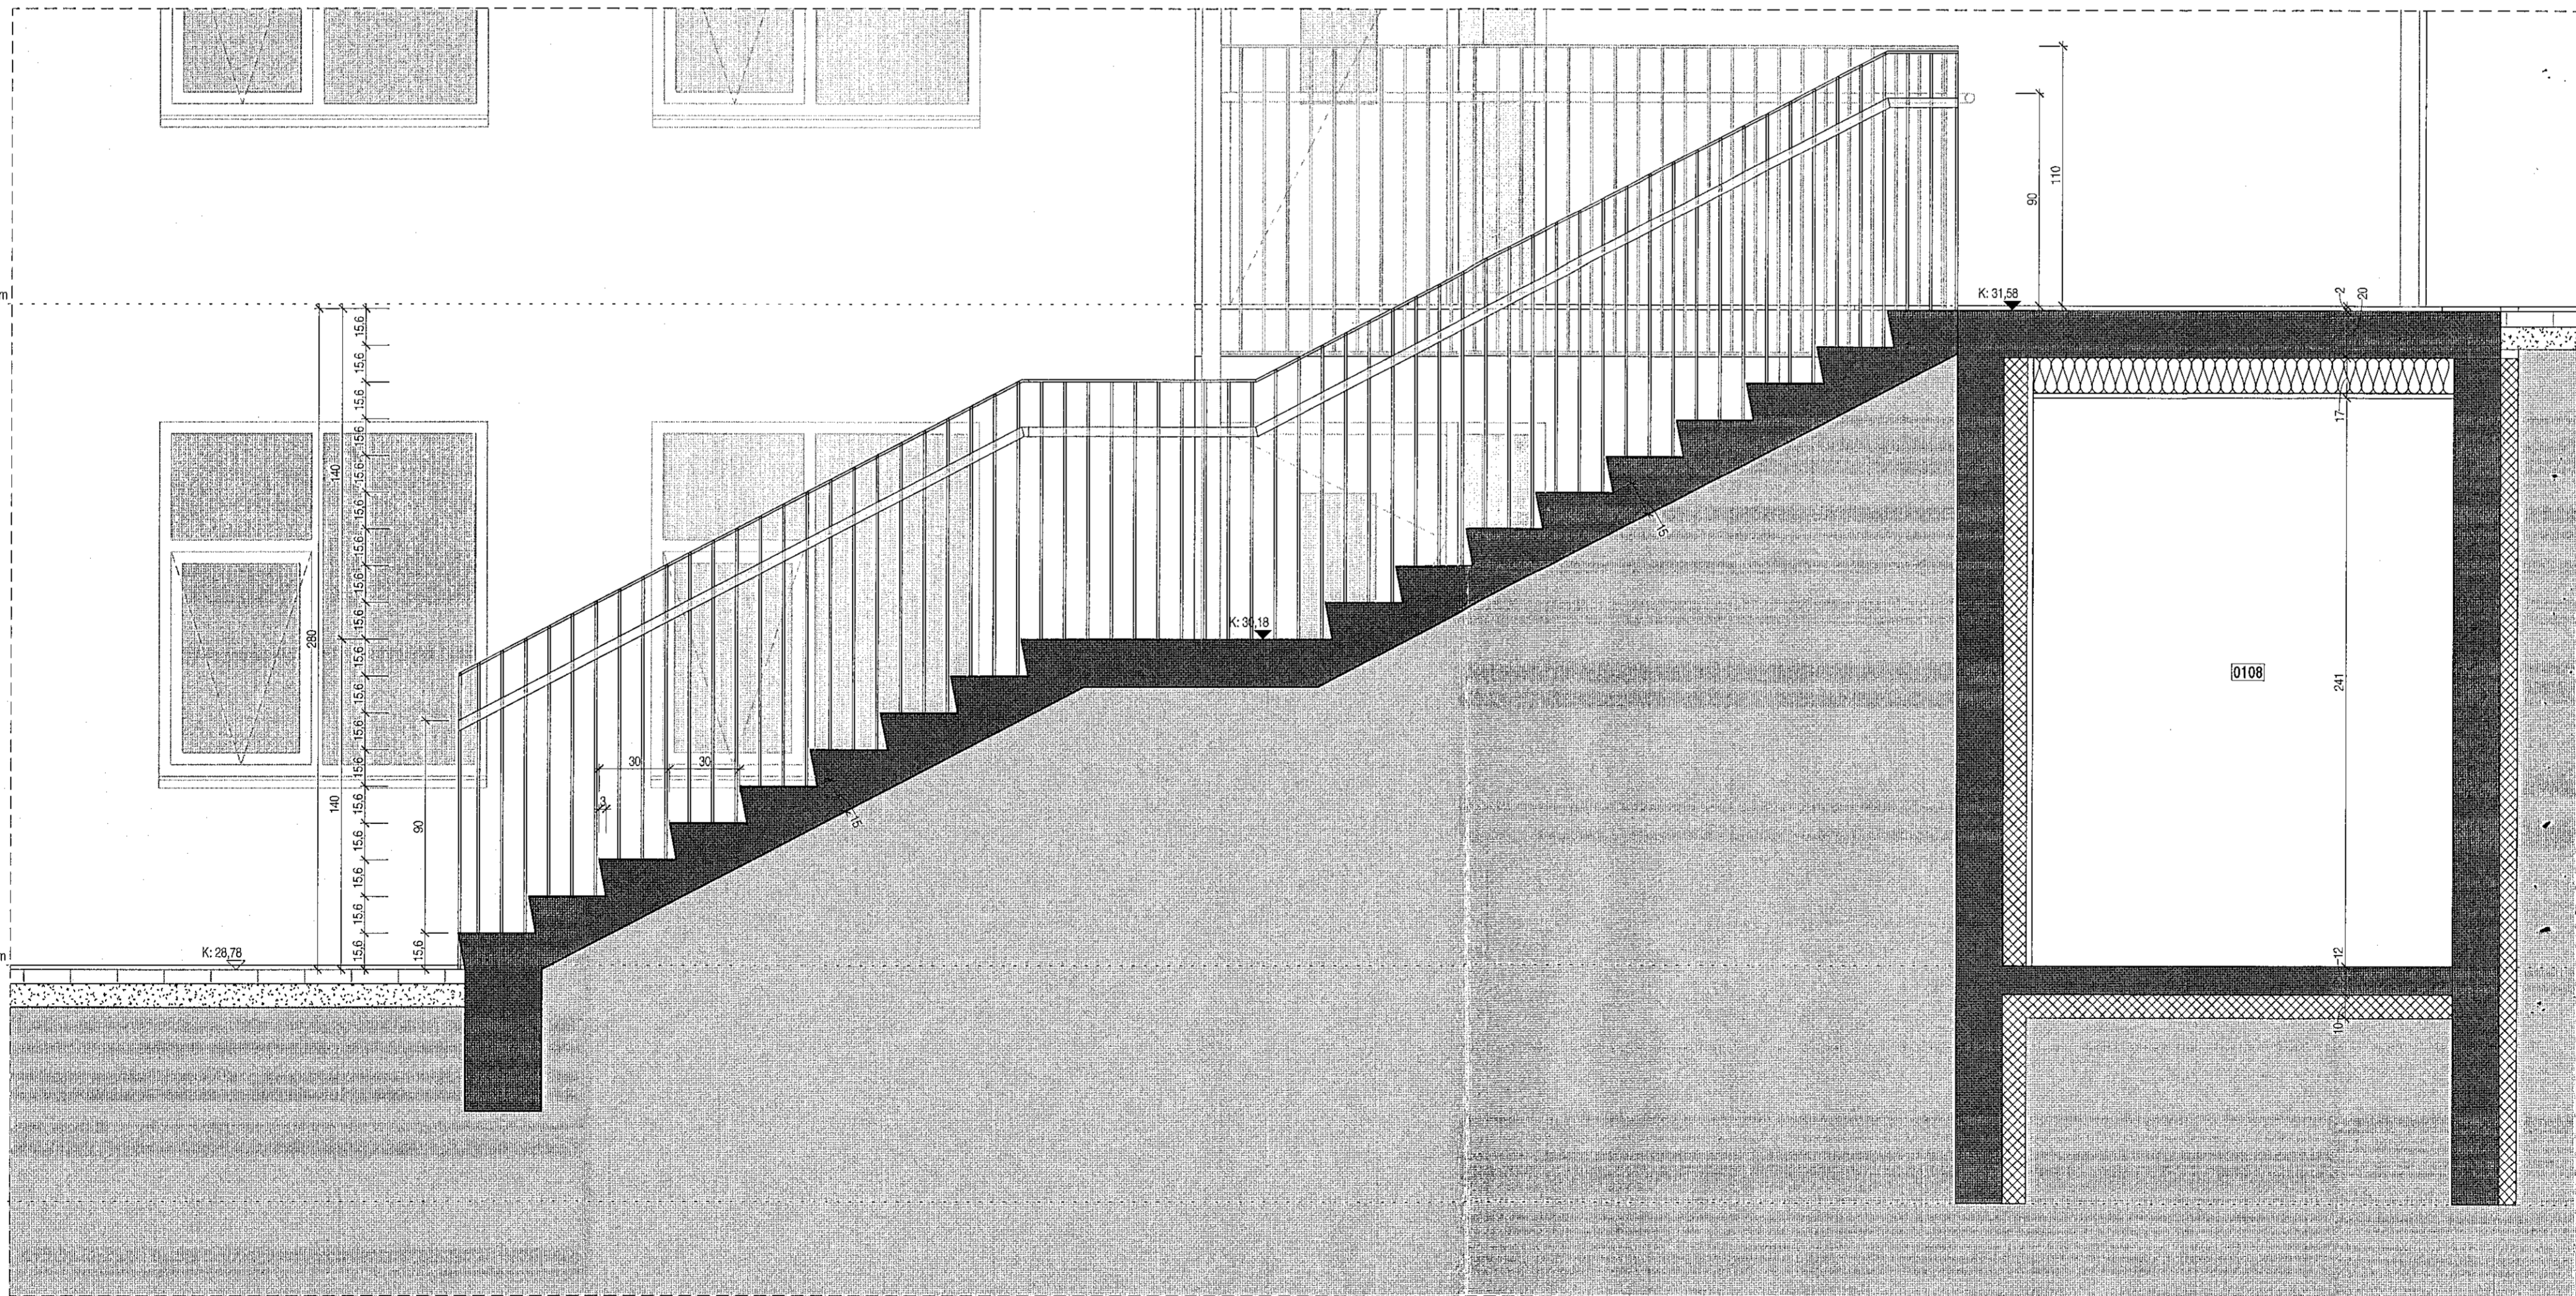


Útitróppur Snið
1:20

Samþykkt þann
28. okt. 2021
f.h. byggingarfulltrúans í Hafnarfór:
Hjálmar A. Jónsson
H.A.S.

Tákn

GN	= Gólfúrtali	Brunstákn
PN	= Þakúrtali	Veggir og hæðaskil
SN	= Svalanúrtali	E100
LR	= Loftæsting	A-E100
VLR	= Vöðvín loftæsting	A-E120
PK	= Þrókkassar	RE100
NL	= Noykskjó	RE120
BO	= Þýgunarop	A-REIM120
R	= Flýkslystari	
HSL	= Hæðslökunartöl	
ÚT	= Merkur útgangur	
HV	= Hávaða	
VV	= Vátrsvetta	
FR	= Félagsgræva	
ÚK	= Útkrani	
DS	= Dyrsími	
BO	= Félagsgræva	
BR	= Brunaslanga	
ST	= Stigstösta	
ST	= Stigstösta út	
ST	= Stigstösta brunavörðunarkerfi	
ST	= Iritak	
ST	= Bilastak fyrir fasafaða	
		Hurðir
		E30-CS
		E30-CS
		E100-CS
		E30
		Gluggar
		E30

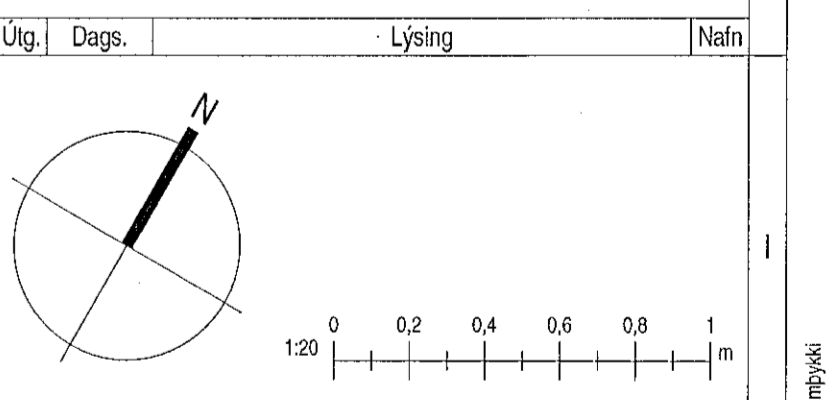

KRark Kristinn Þagnarsson arkitekt ehf.
Hrósmúli 19 - 2.hæð, 201 Kópavogur, Ísland
S. 564.2255, Fax. 544.4225
Kl. 581298.3589, www.krark.is, krark@krark.is

Drangsskarð 15 og Hádegisskarð 24
Hafnarfjörður

Landnúmer: 225475 Staðgreinir: -
Fjölbýlishús

Stigateikningar utan íbúðar
Séruppdrættir

Hönnun:	KR	Verknúmer:	20062IF
Verkefnastjórn:	KR	Mælikvarði:	1:20
Teiknað:	HGR,RLF	Dagsetning:	28.05.2021
Yfirarið:	VP,S,PLM	Blá:	Útgáfa:
Samþykkt:			
Kristinn Þagnarsson Kl. 120944.2669			A413

Skrá: 25.10.2021 16:21:25

Copyright © KRark. Hinnar skráir sér allar rétt e tekið gæm - Fjölbýlið er háð annarlegu samþykki.