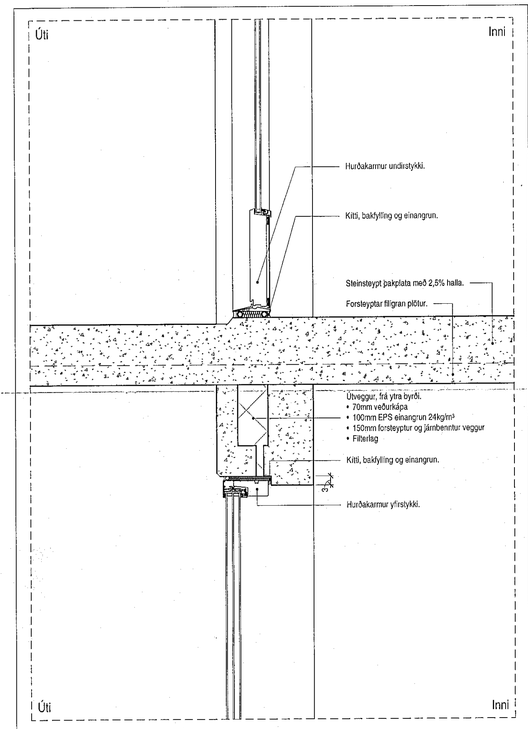

Deili 9 - A409
1 : 10

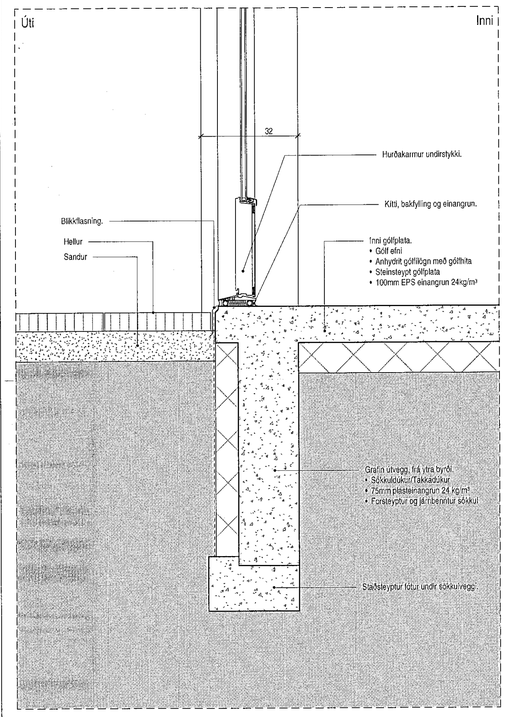

Deili 10 - A409
1 : 10

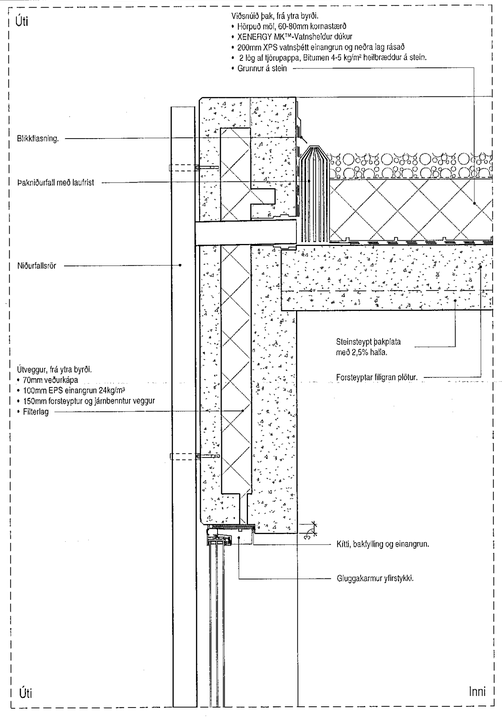

Deili 11 - A409
1 : 10

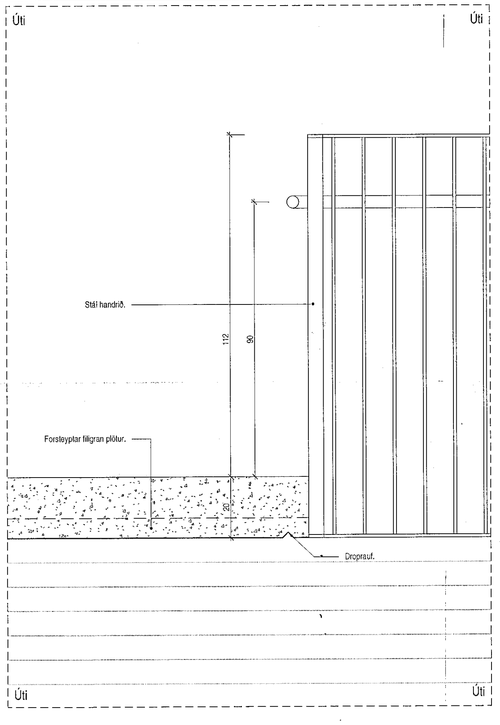

Deili 12 - A411
1 : 10

Samþykkt þann
28. okt. 2021
f.h. byggingarfulltrúans í Hafnarfirði
Hjálmar A. Jónsson

Tákn

GN	= Gólfniðurfall	**Brunatákn**
ÞN	= Þakniðurfall	
SN	= Svalaniðurfall	**Veggir og hæðaskil**
LR	= Loftræsting	EI60
VLR	= Vélknúin loftræsting	EI90
PK	= Póstkassar	A-EI60
NL	= Neyðarljós	A-EI120
BO	= Björgunarop	REI60
R	= Reykskynjari	REI120
HSL	= Handslökkvitæki	A-REIM120
ÚT	= Merktur útgangur	
HV	= Hitaveita	
VV	= Vatnsveita	**Hurðir**
RR	= Rafmagnsveita	E30-CS
ÚK	= Ofnkrani	EI30-CS
DS	= Dyrasími	EI60-CS
80	= Fellistigi við björgunarop	**Gluggar**
	= Brunaslanga	E30
	= Stigleiðsla	
	= Stigleiðsla út	
	= Stjórnstöð brunaviðvörunarkerfis	
	= Inntak	
	= Bílastæði fyrir fatlaða	

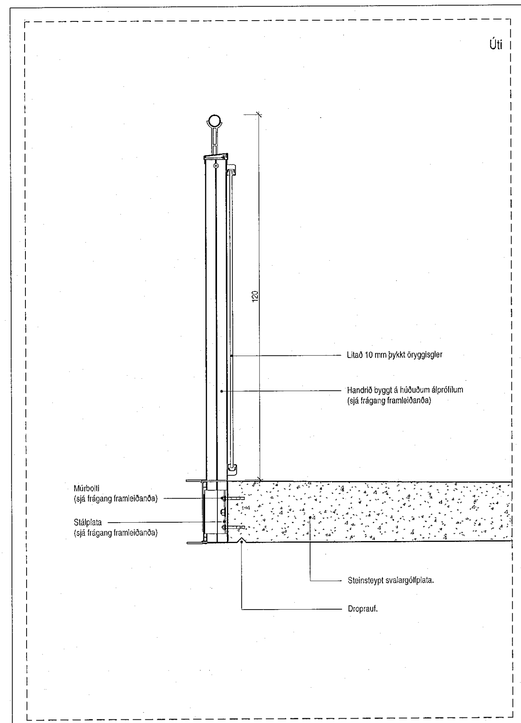

Deili 13 - A409
1 : 10

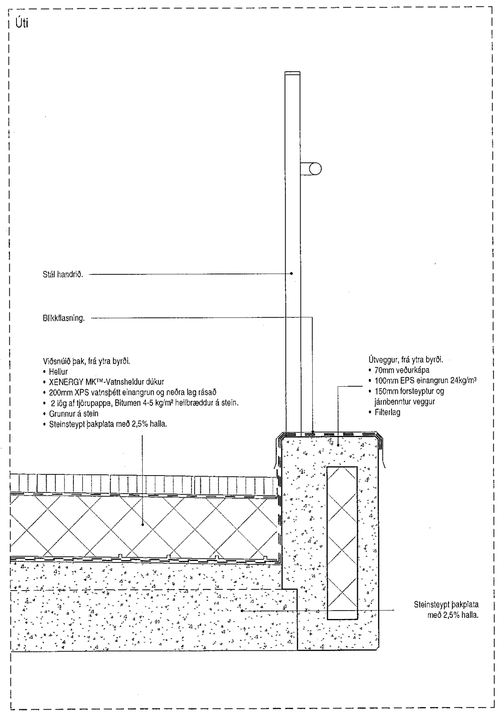

Deili 14 - A410
1 : 10

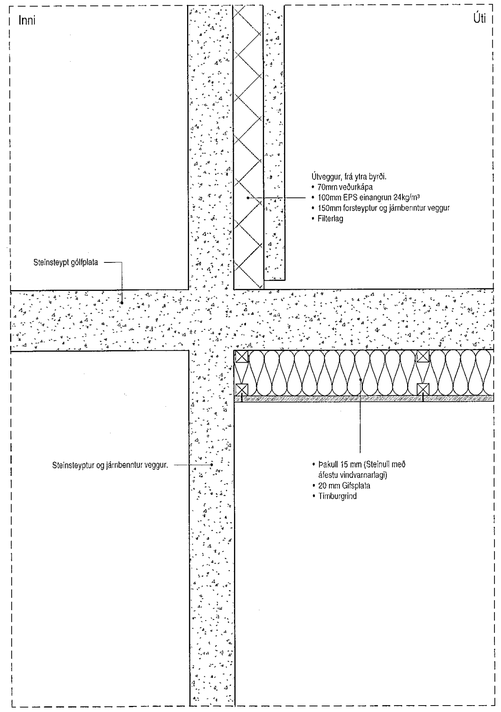

Deili 15 - A410
1 : 10

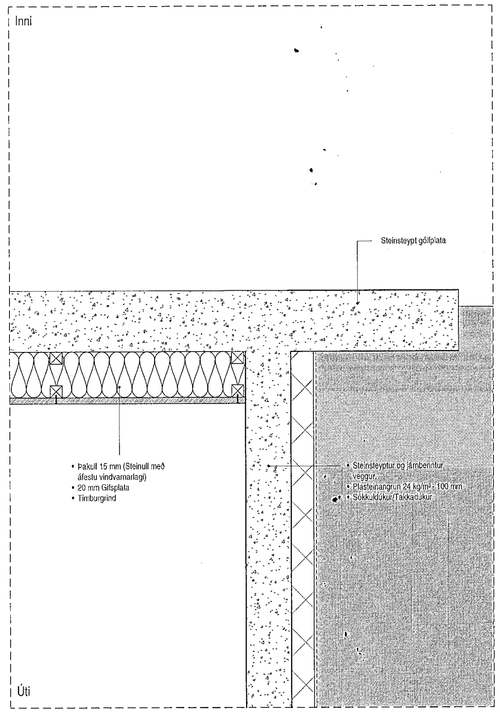

Deili 16 - A410
1 : 10

Útg.	Dags.	Lýsing	Nafn

1:10 0 0,1 0,2 0,3 0,4 0,5 m

KRark
Kristinn Ragnarsson arkitekt ehf.
Hlíðasmári 19 - 2.hæð - 201 Kópavogur . Ísland
S. 564 2255 . Fax. 544 4225
Kt. 581299-3589 . www.krark.is . krark@krark.is

Drangsskarð 15 og Hádegisskarð 24

Hafnarfjörður

Landnúmer: 225475	**Staðgreinir:** -

Fjölbýlishús

Deili 9-16

Séruppdrættir

Hönnun:	KR	**Verknúmer:**	20062IF
Verkefnastjóri:	KR	**Mælikvarði:**	1 : 10
Teiknað:	HGR,RLF	**Dagsetning:**	28.05.2021
Yfirfarið:	VPS,ROM	**Blað:**	**Útgáfa:**
Samþykkt: Kristinn Ragnarsson Kt. 120944-2669		A502	

Copyright © KRark. Höfundur áskilar sér allan rétt á teikningum - Fjölföldun er háð skriflegri samþykki

Plot: 05.10.2021
Save: 25.10.2021 16:21:33
Skrá: BIM 360://20062IF-Drangsskarð 15 og Hádegisskarð 24 Haf/20062IF-D15 Haf.rvt