
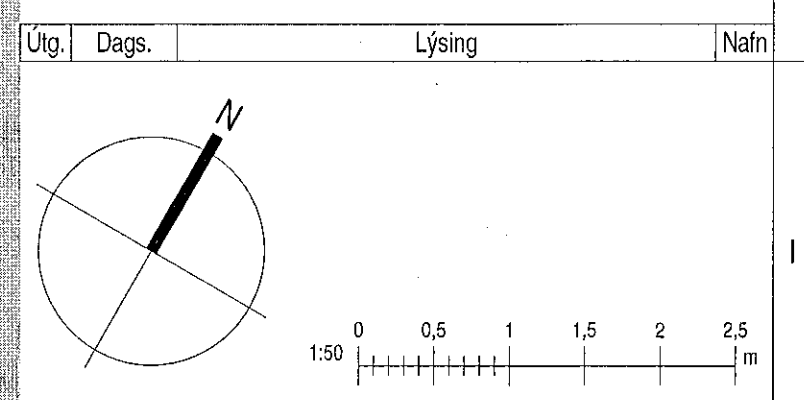


Samþykkt þann
28. okt. 2021
f.h. byggingarfulltrúans í Hafnarfirði
Hjalmar A. Jónsson
H.A.S.

- Tákn**
- GN = Gólfurfall
 - PH = Þakurfall
 - SN = Svafurfall
 - LR = Loftrásing
 - VLR = Vélkomin loftrásing
 - PK = Pólkastar
 - NL = Neytarjós
 - BO = Björgunarsop
 - R = Reykskyngjari
 - HEL = Hæðsbólkastar
 - UT = Merktur útgangur
 - HV = Hlávella
 - VV = Vatnsveilla
 - RR = Ráðlingsveilla
 - ÚK = Útkrani
 - DS = Dyraári
 - DO = Felliástigi við björgunarsop
 - BR = Brunaslanga
 - SG = Stögleiðsla
 - SGÚ = Stögleiðsla út
 - SK = Skýmskið brunavíðunarkerfi
 - IN = Inntak
 - BL = Blástæði fyrir laskaða
- Brunatákn**
- Veggir og hæðaskil**
- E160
 - E190
 - A-E160
 - RE160
 - RE1120
 - A-RE120
- Hurðir**
- E30-CS
 - E30-ES
 - E160-CS
 - E160-ES
- Gluggar**
- E30

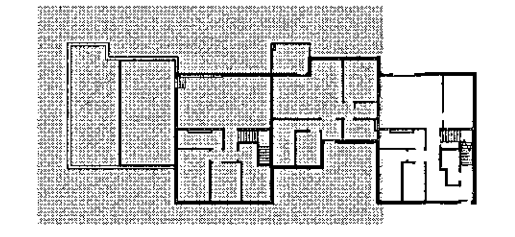

KRark Kristinn Ragnarsson arkitekt ehf.
Hlíðasmíð 19 - 2.hæð, 201 Kópavogur, Ísland
Sí. 564.2255, Fax. 544.4225
Kl. 581298.3589, www.krark.is, krark@krark.is

Drangskarð 15 og Hádegisskarð 24
Hafnarfjörður

Landnúmer: 225475 Staðgreinir: -
Fjölbýlishús

Grunnmynd 1. og 2. hæð
Séruppdrættir

Hönnun:	KR	Verknúmer:	200621F
Verkefnastjóri:	KR	Mælikvarði:	As indicated
Teiknaði:	HGR,RLF	Dagsetning:	28.05.2021
Yfirfariði:	VPS,RCM	Bláð:	Útgáfa:
Samþykkt:	Kristinn Ragnarsson Kl. 120844.2669		A402

Grunnmynd 2.hæð
1 : 50

Skrá: 25.10.2021 16:21:00
Plöt: 05.10.2021

Skrá: BIM 360/200621F-Drangskarð 15 og Hádegisskarð 24 Hst/200621F-015 Hst.rvt

Copyright © KRark. Önnur skrátt skil er allan rétt a teikningum - Fjölbýlið er hluti af samþykktu samþykki